



M=1:20

REZ:

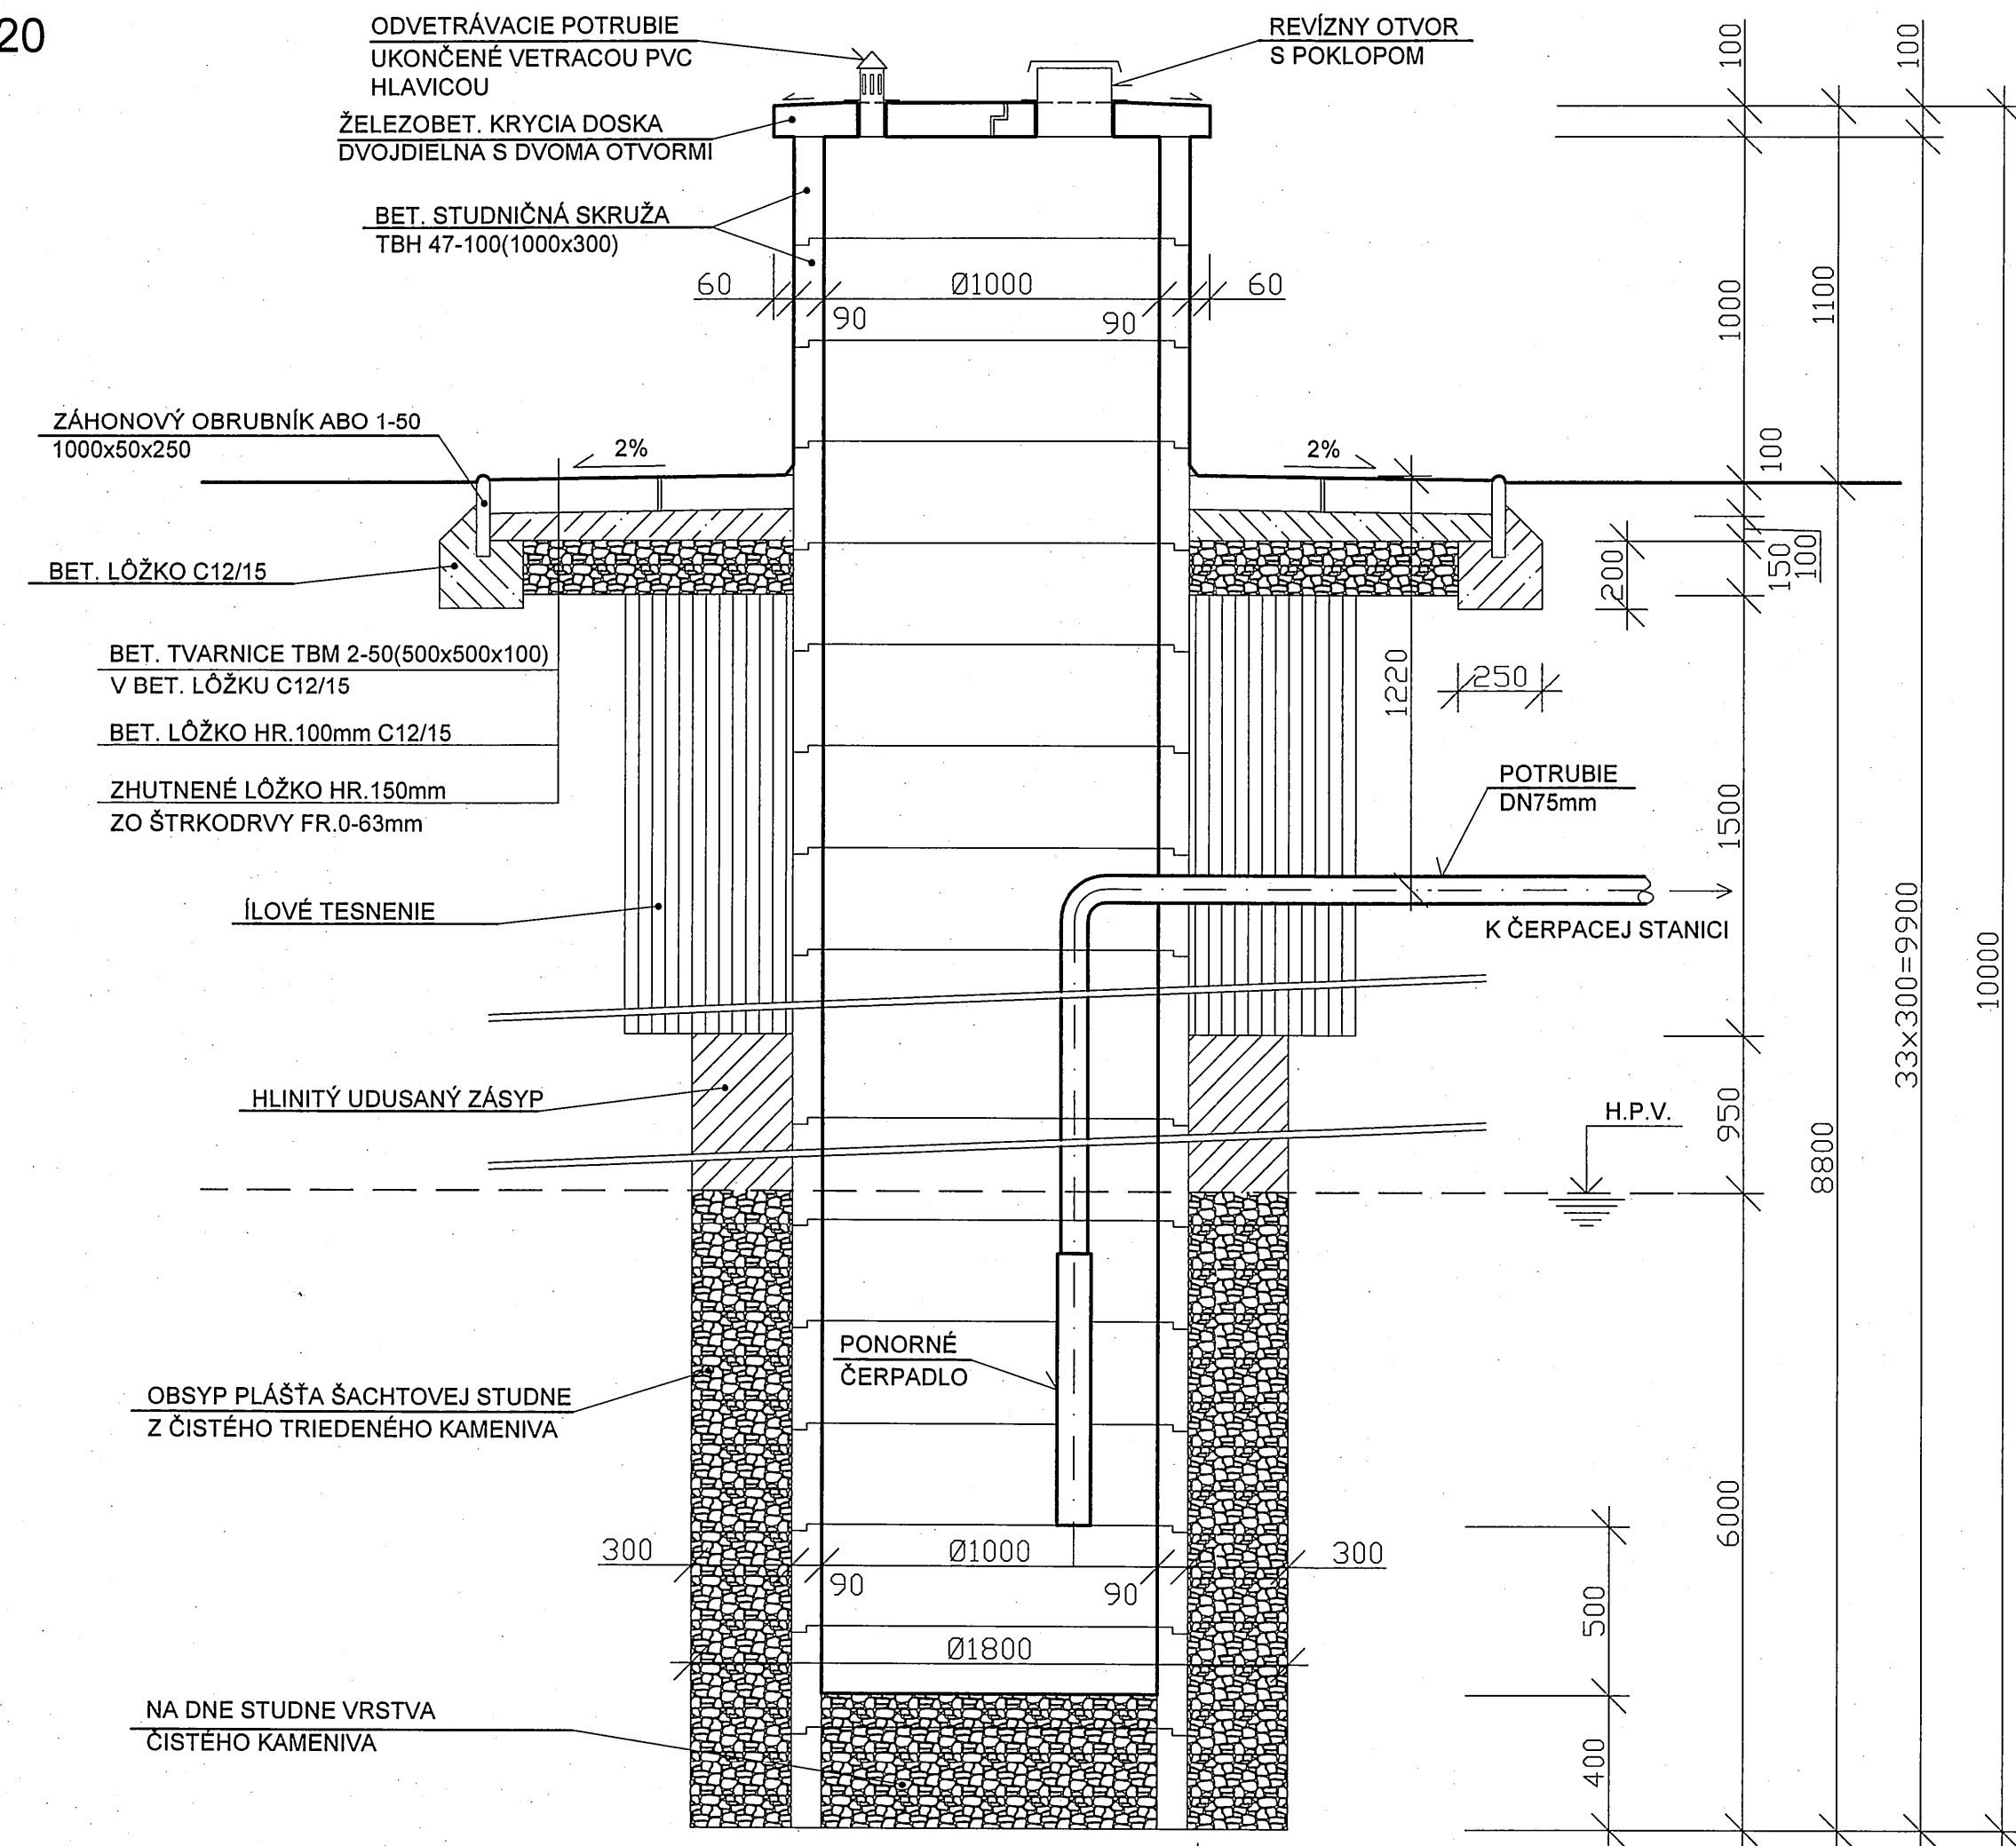

M=1:20

PÔDORYS:

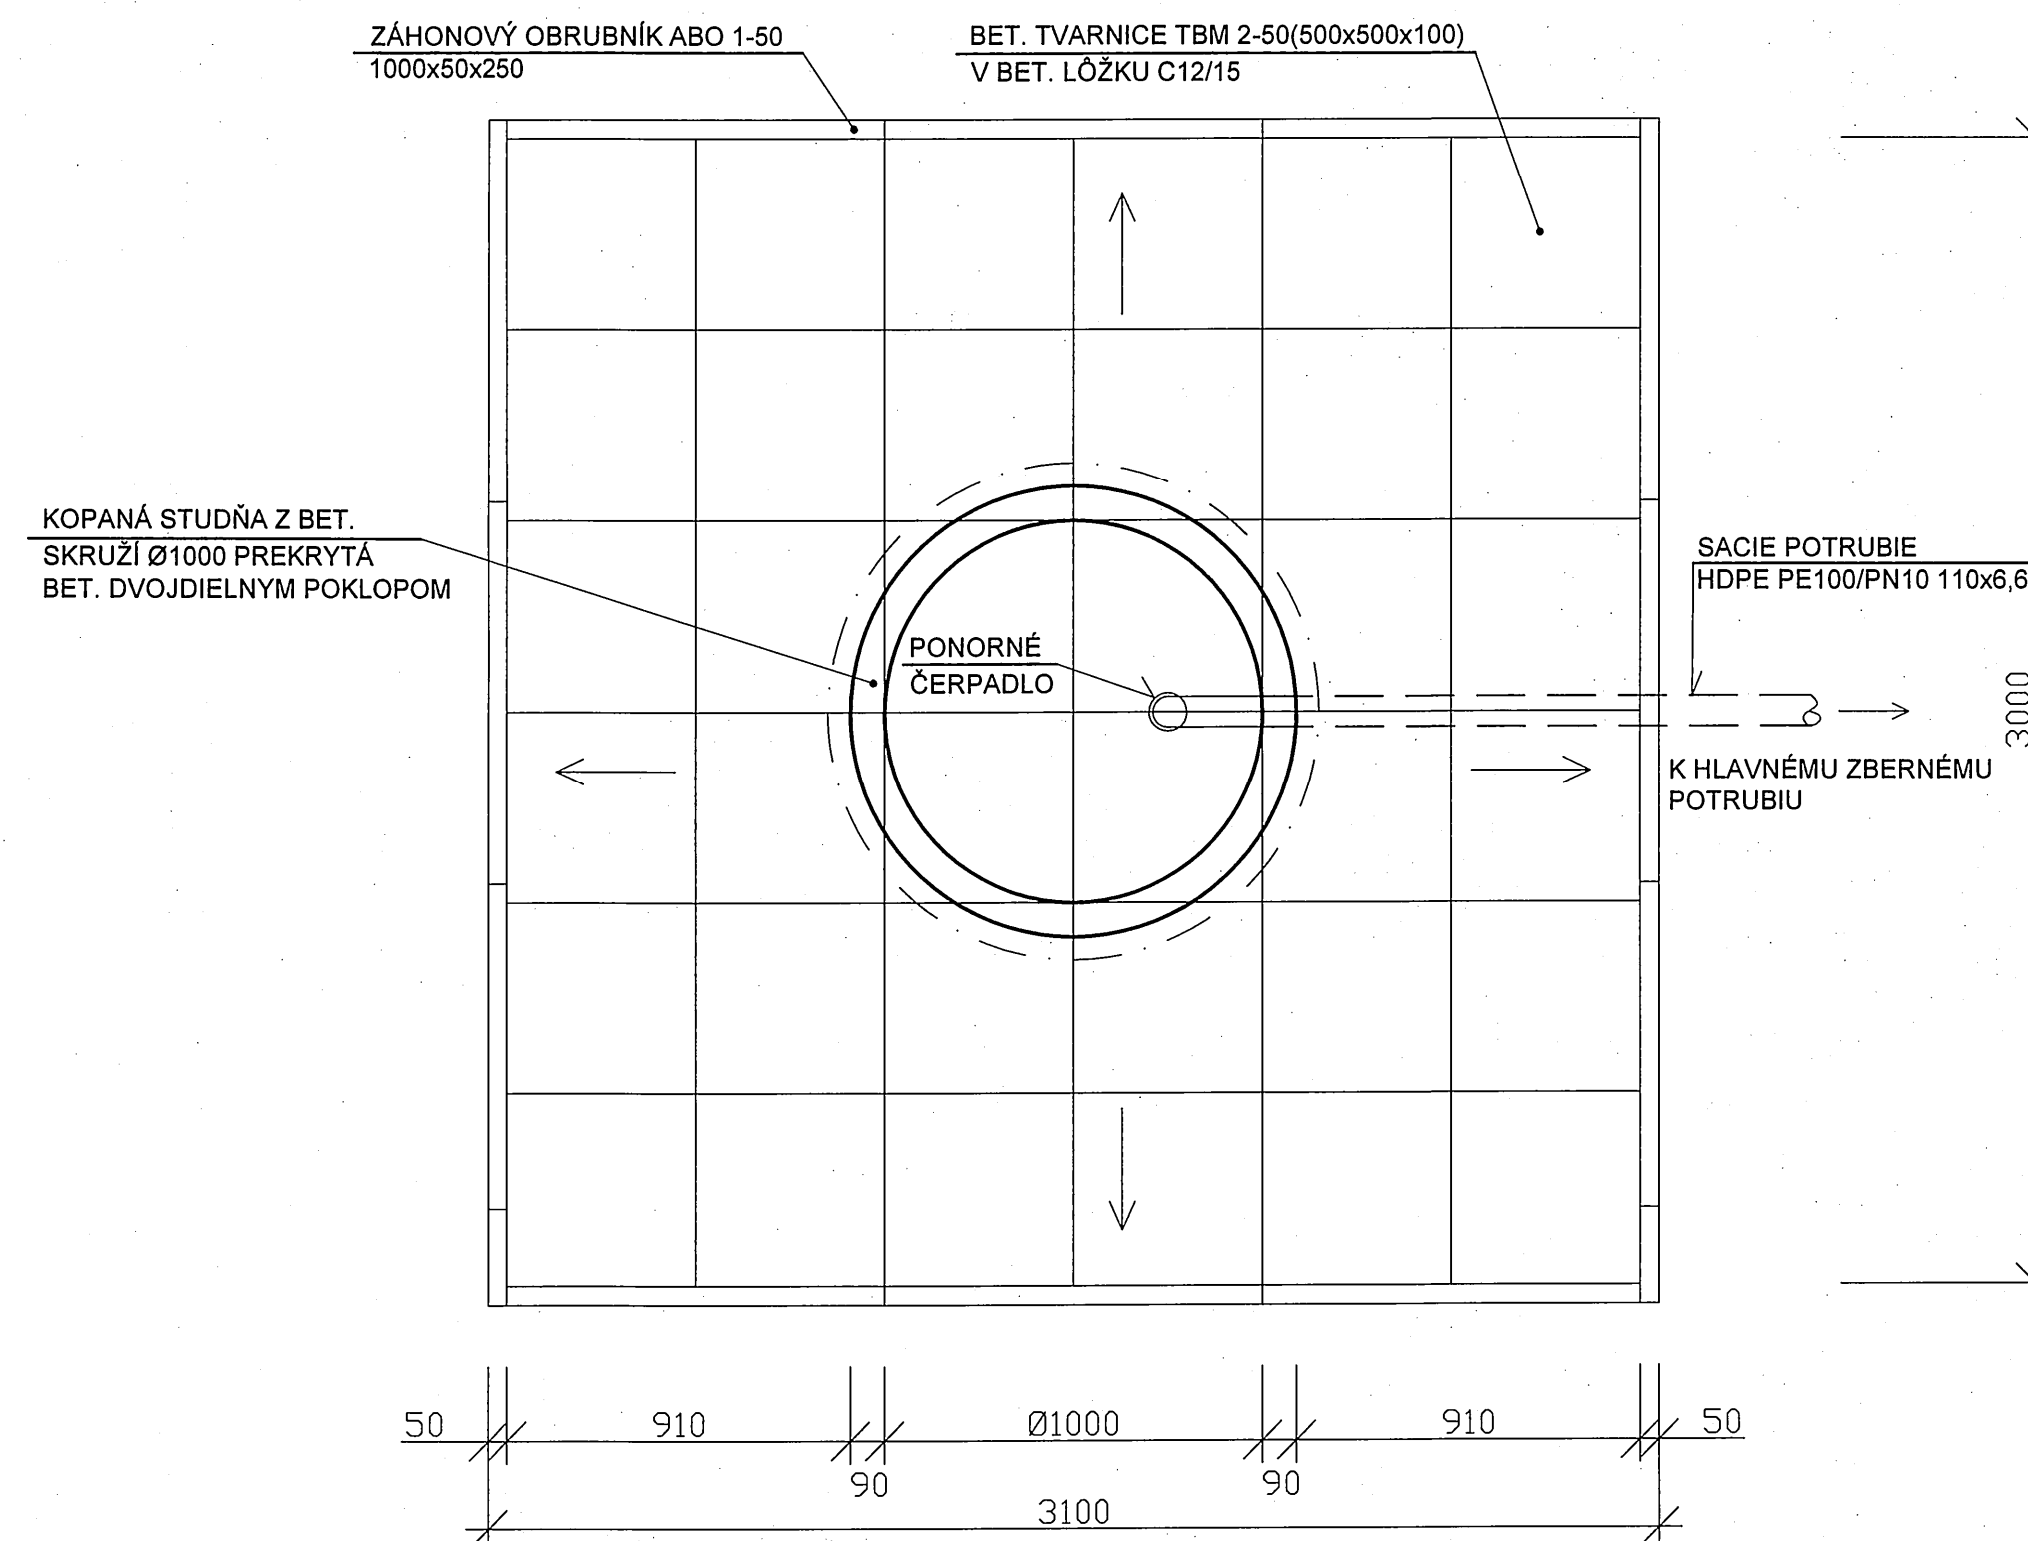

Tento výkres je originál. Jeho kopírovanie bez súhlasu autorov je trestné podľa § 24 zákona č.618/2003 z.z.

D.3. SO-03 Studňa a hlavné rozvody závlahovej vody		ZVÁZOK Č.	3
PROJEKTANT STAVBY	ING. MOŤOVSKÝ	VÝPRACOVAL	ING. GRÉK <i>AG</i>
ZODPOVEDNÝ PROJEKTANT	ING. KUBASÁK	KRESLIL	
INVESTOR LESY SR š.p.G.R. BANSKÁ BYSTRICA, nám. SNP 8, PSČ 975 66			
MIESTO STAVBY	k.ú. VEĽKÝ ŠARIŠ	PARCEL. ČÍSLO	2684/1
OKRES	PREŠOV	KRAJ	PREŠOVSKÝ
		KLASIFIKÁCIA STAVBY	2 1 5 2
NÁZOV STAVBY STABILIZÁCIA HRANICE ŠKÔLKARSKEHO STREDISKA ŠARIŠ			
OBSAH VÝKRESU Studňa na závlahovú vodu			
DÁTUM	08/2010		
MIERKA	M 1: 20		
STUPEŇ	PSP; PRS		
ČÍSLO VÝKRESU	D.3.3.		