




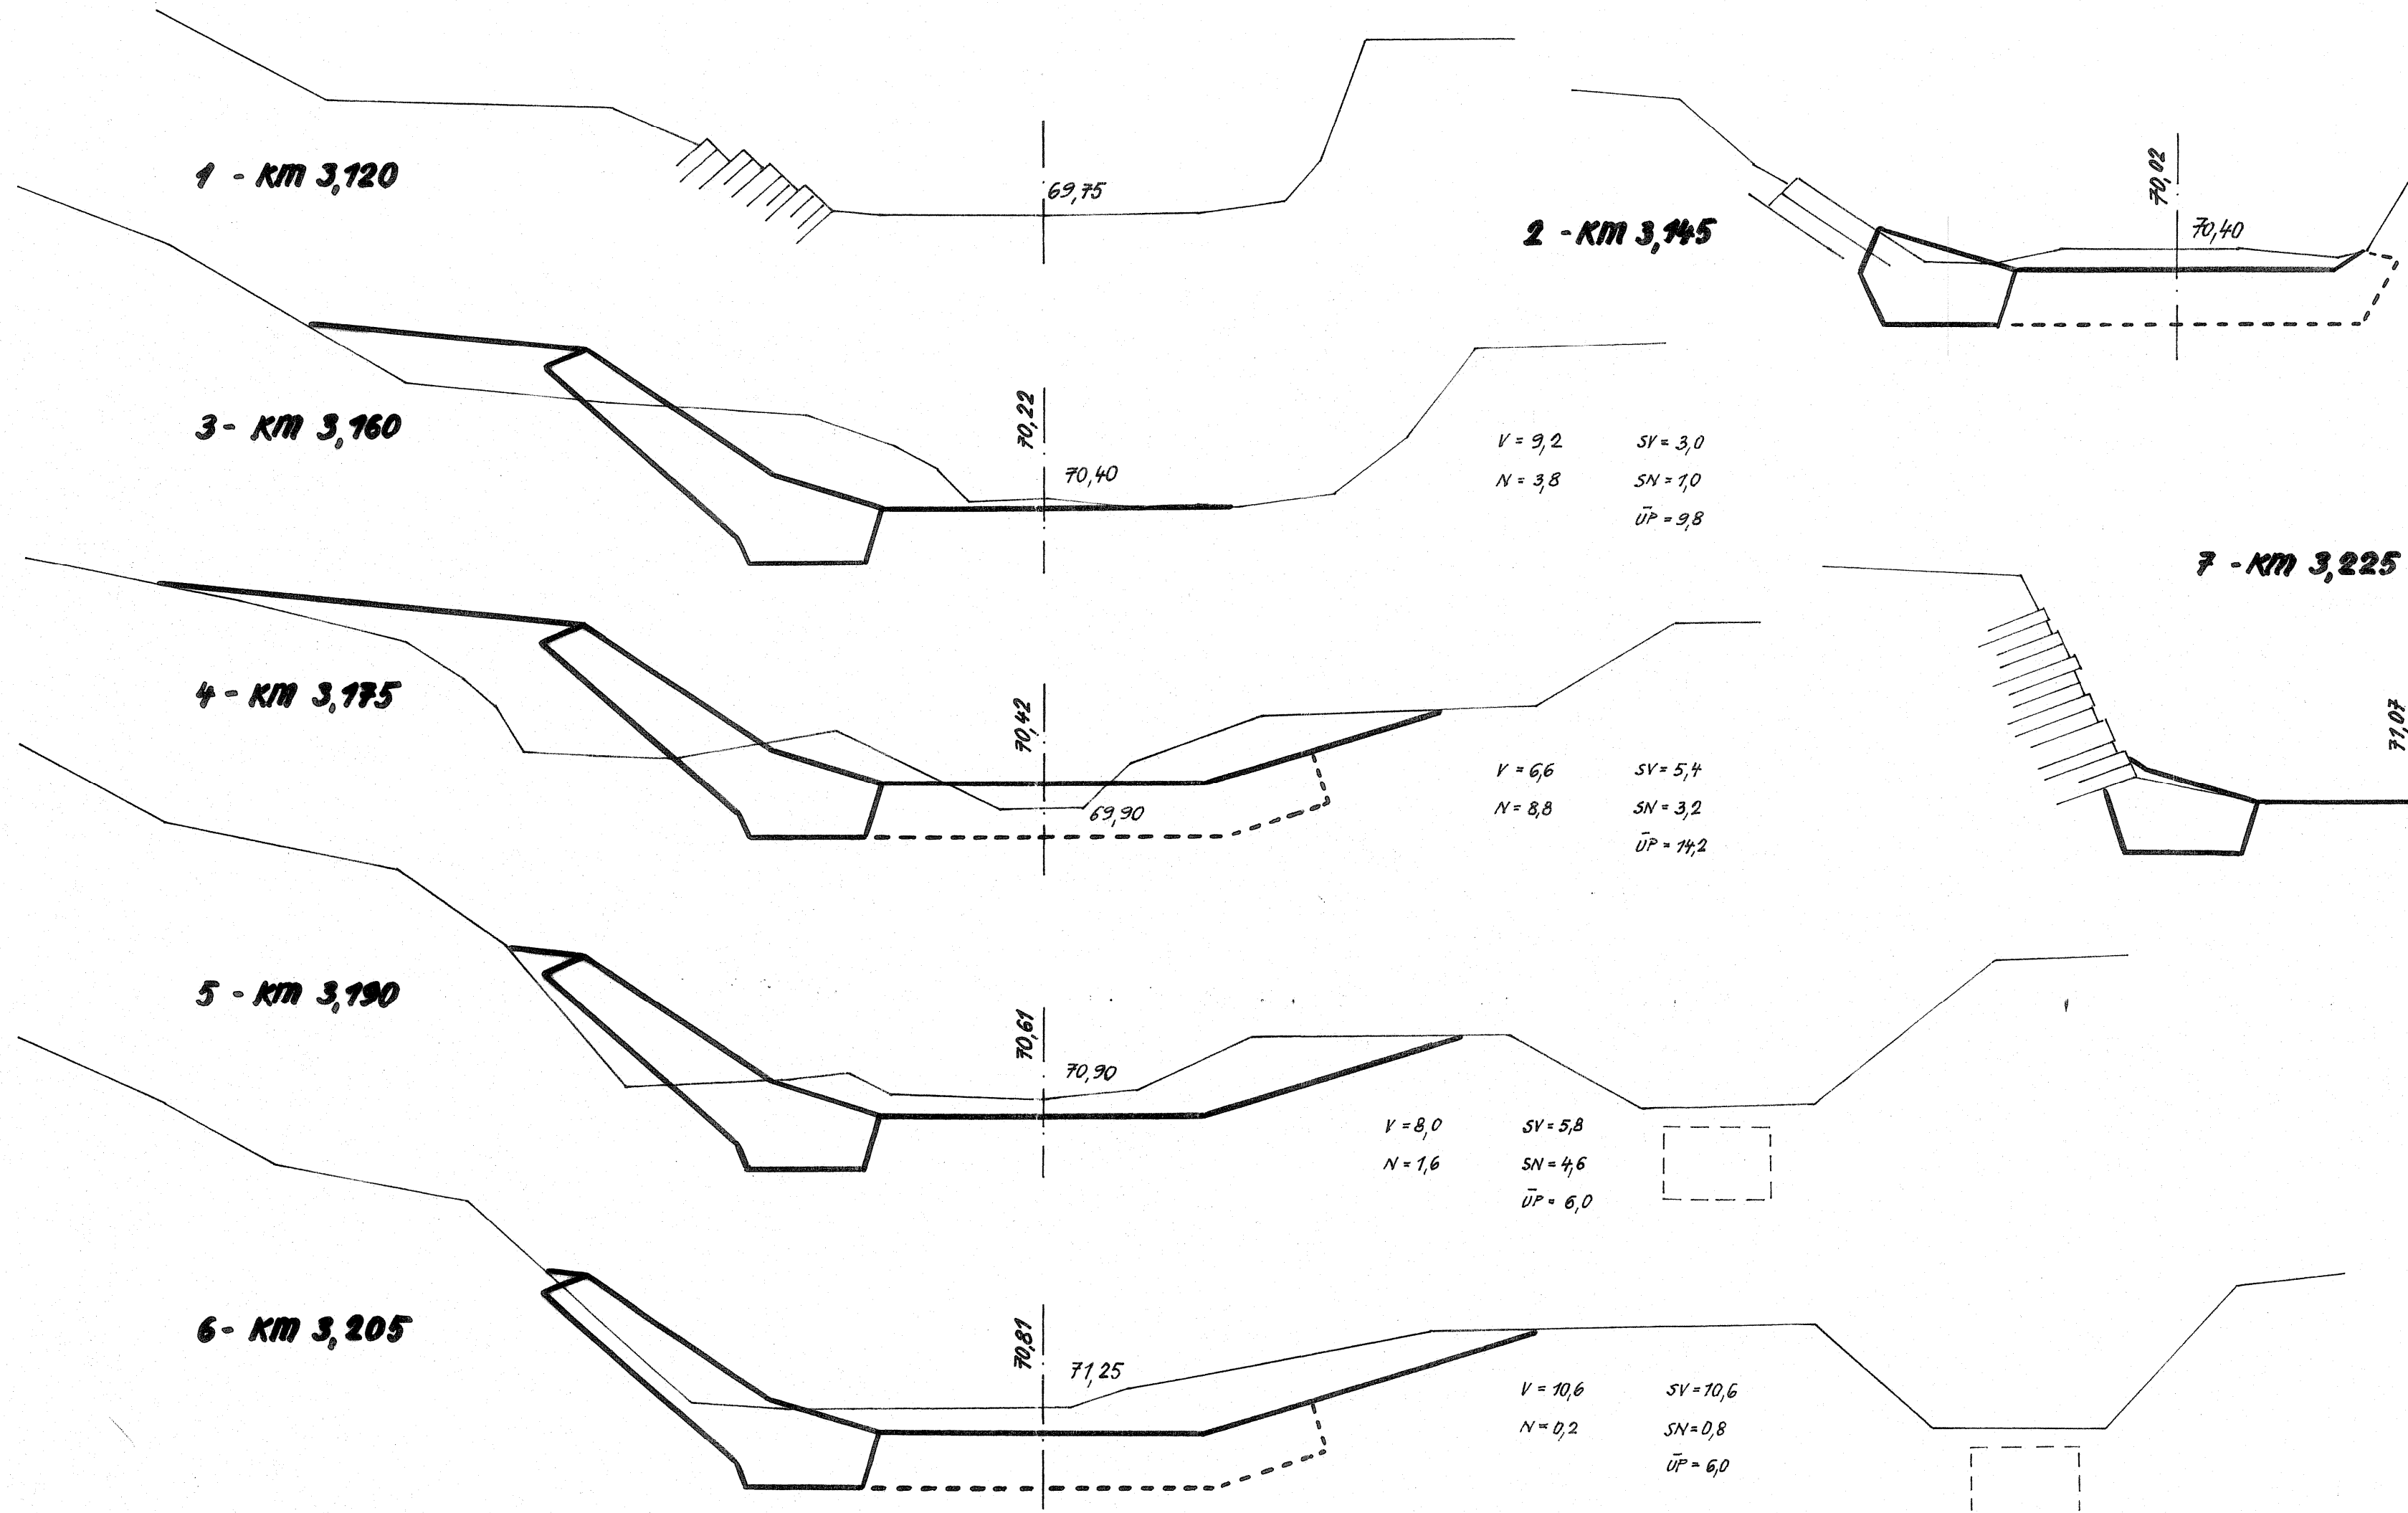

VZOROVÝ PRIEČNY PROFIL
KM 3,145 - 3,220
M = 1:100

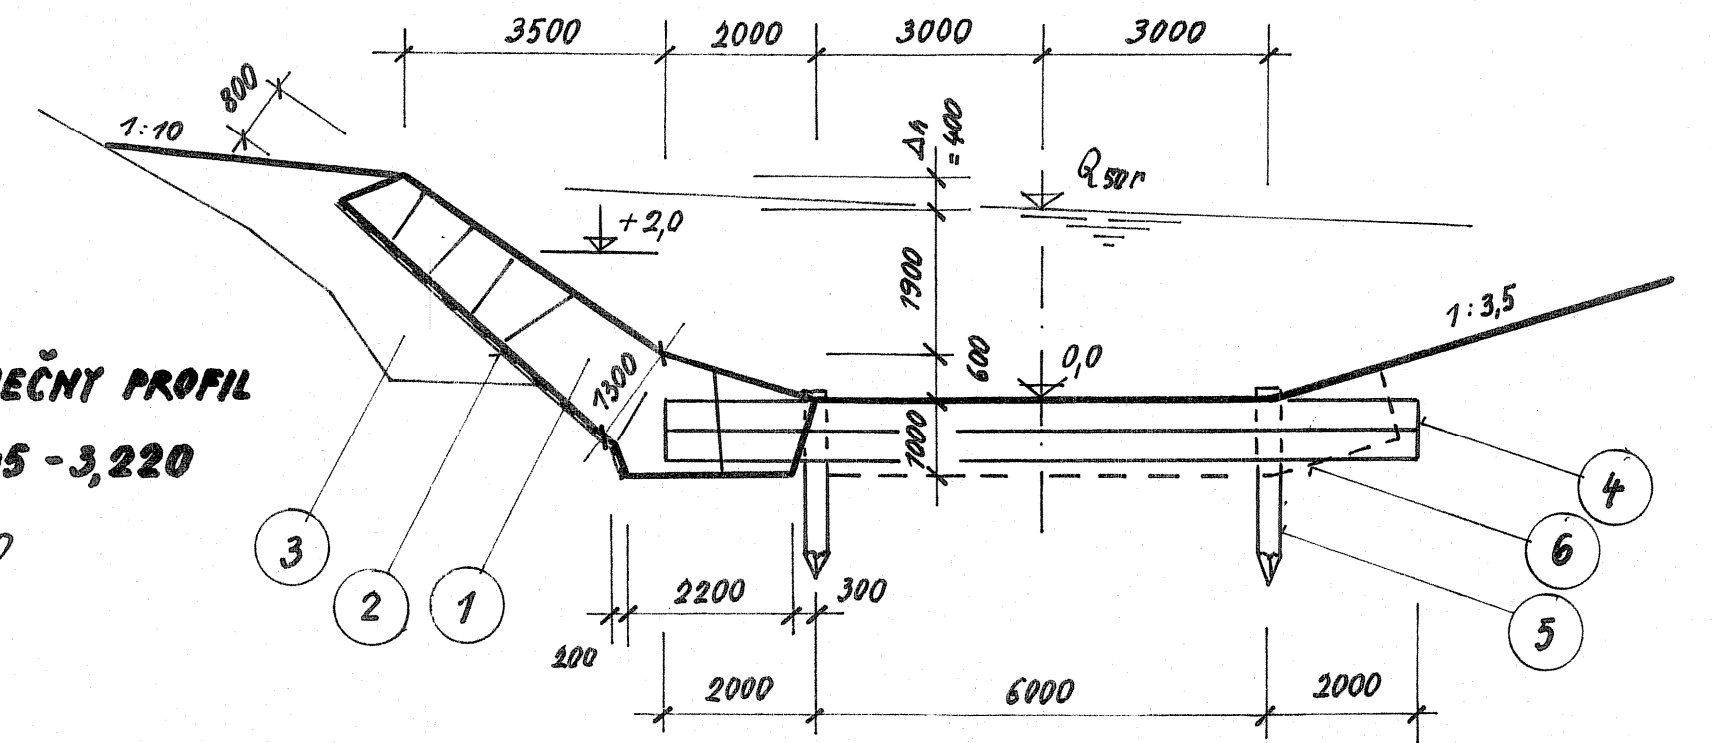


POZDĽŽNÝ REZ PÁSM
M = 1:100

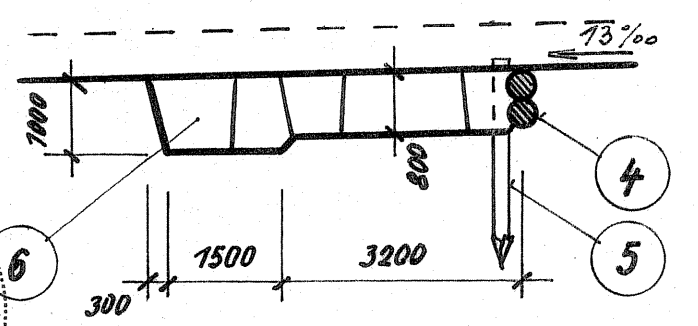

LEGENDA

- 1 ZÁHOZ Z LOM. KAMENÁ HM. NAD 200 KG/KS S UROVNANÍM LICA, NAD KÔTOU +2,0 OŽIVENÝ VŔBOM
- 2 FILTER Z GEOTEXTÍLIE BONTEC NW 12
- 3 ZHUTNENÝ NÁSYŤ ŠTRKOVÉHO MATERIÁLU Z KORYTA
- 4 ODKÔRNENÁ OULATINA - 2 Ø 400 mm (BOROVICA, SMREKOVEC)
- 5 DREVENÉ PILOTY Ø DO 100 mm (L = 2,50 m)
- 6 ZÁHOZOVÉ OPEVNENIE POD PÁSMI - LOM. KAMENÁ HM. NAD 200 KG/KS

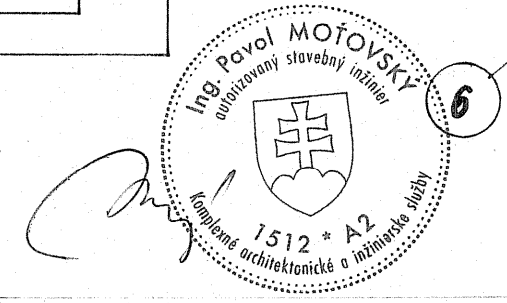

PROJEKTANT STAVBY	ING. MOŤOVSKÝ	ZODPOVEDNÝ PROJEKTANT	ING. MOŤOVSKÝ	ING. PAVOL MOŤOVSKÝ, ASI MARTINSKÁ 9, 010 08 ŽILINA
VYPRACOVAL	ING. MOŤOVSKÝ			AQ PROJEKT - VODNÉ STAVBY
STAVEBNÍK	LESY SR, Š.P. - OZ NÁMESTOVO			ČÍSLO ZÁKAZKY 7/2010
MIESTO STAVBY	RABČICE, RABČA	OKRES	NÁMESTOVO	DÁTUM 10. 2010
NÁZOV STAVY	ZB BYSTRÁ - SANÁCIA POVODŇOVÝCH ŠKÔD 2010			MIERKA
				STUPEŇ PD
				PSP a RS
				KLASIF. STAVBY 2152
OBSAH VÝKRESU	SO1 - Priechne a vzorový profil, rez pásm			ČÍSLO VÝKRESU 5