



# Detail oplotenia

M = 1 : 20


PÔDORYS :

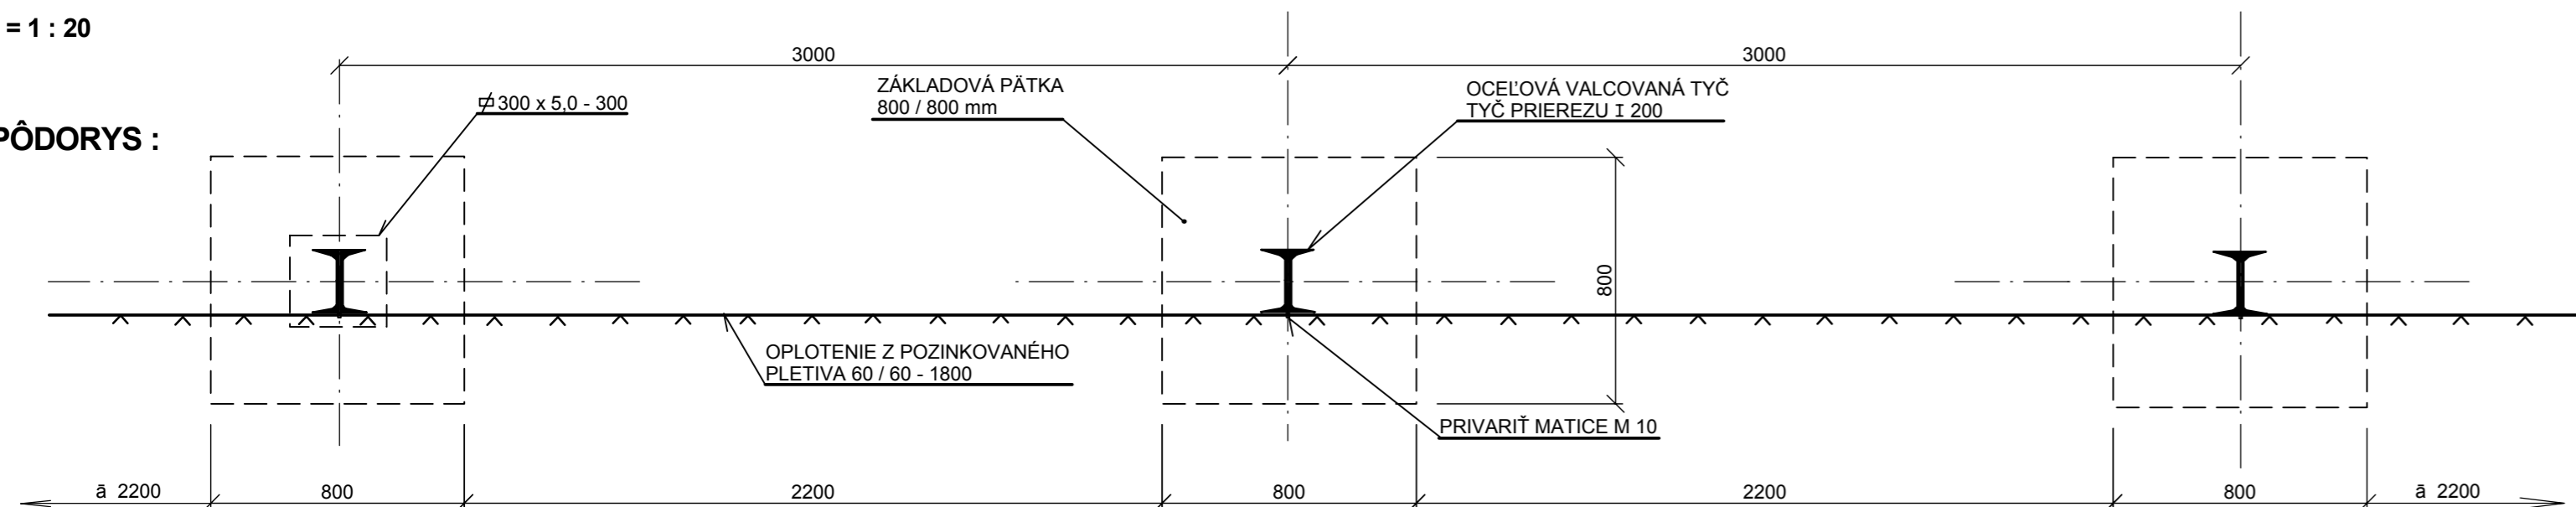

Pozdĺžny rez :

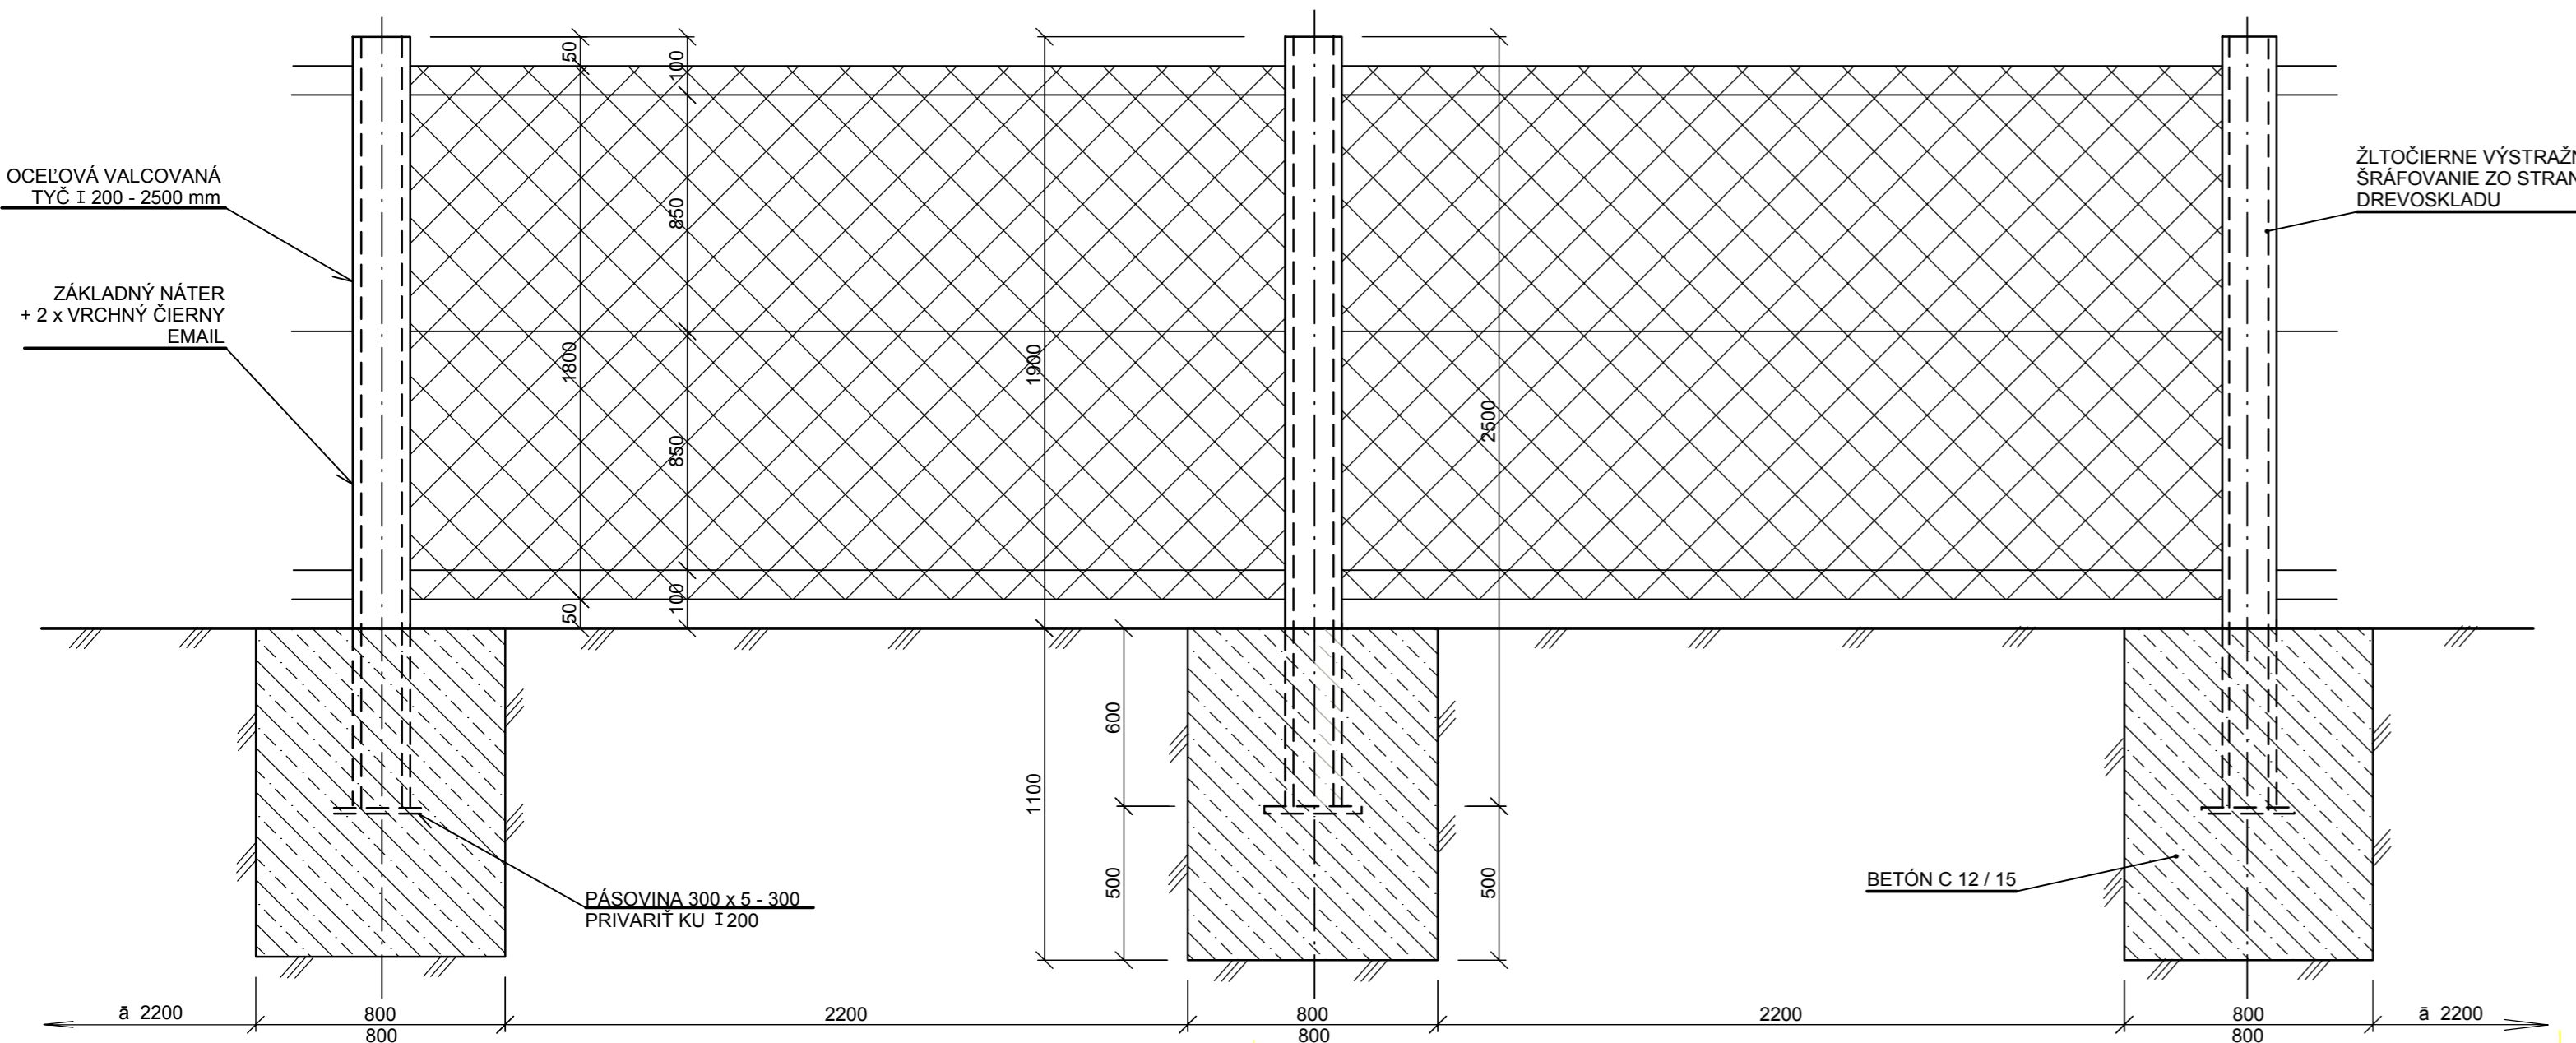

Priečný rez :

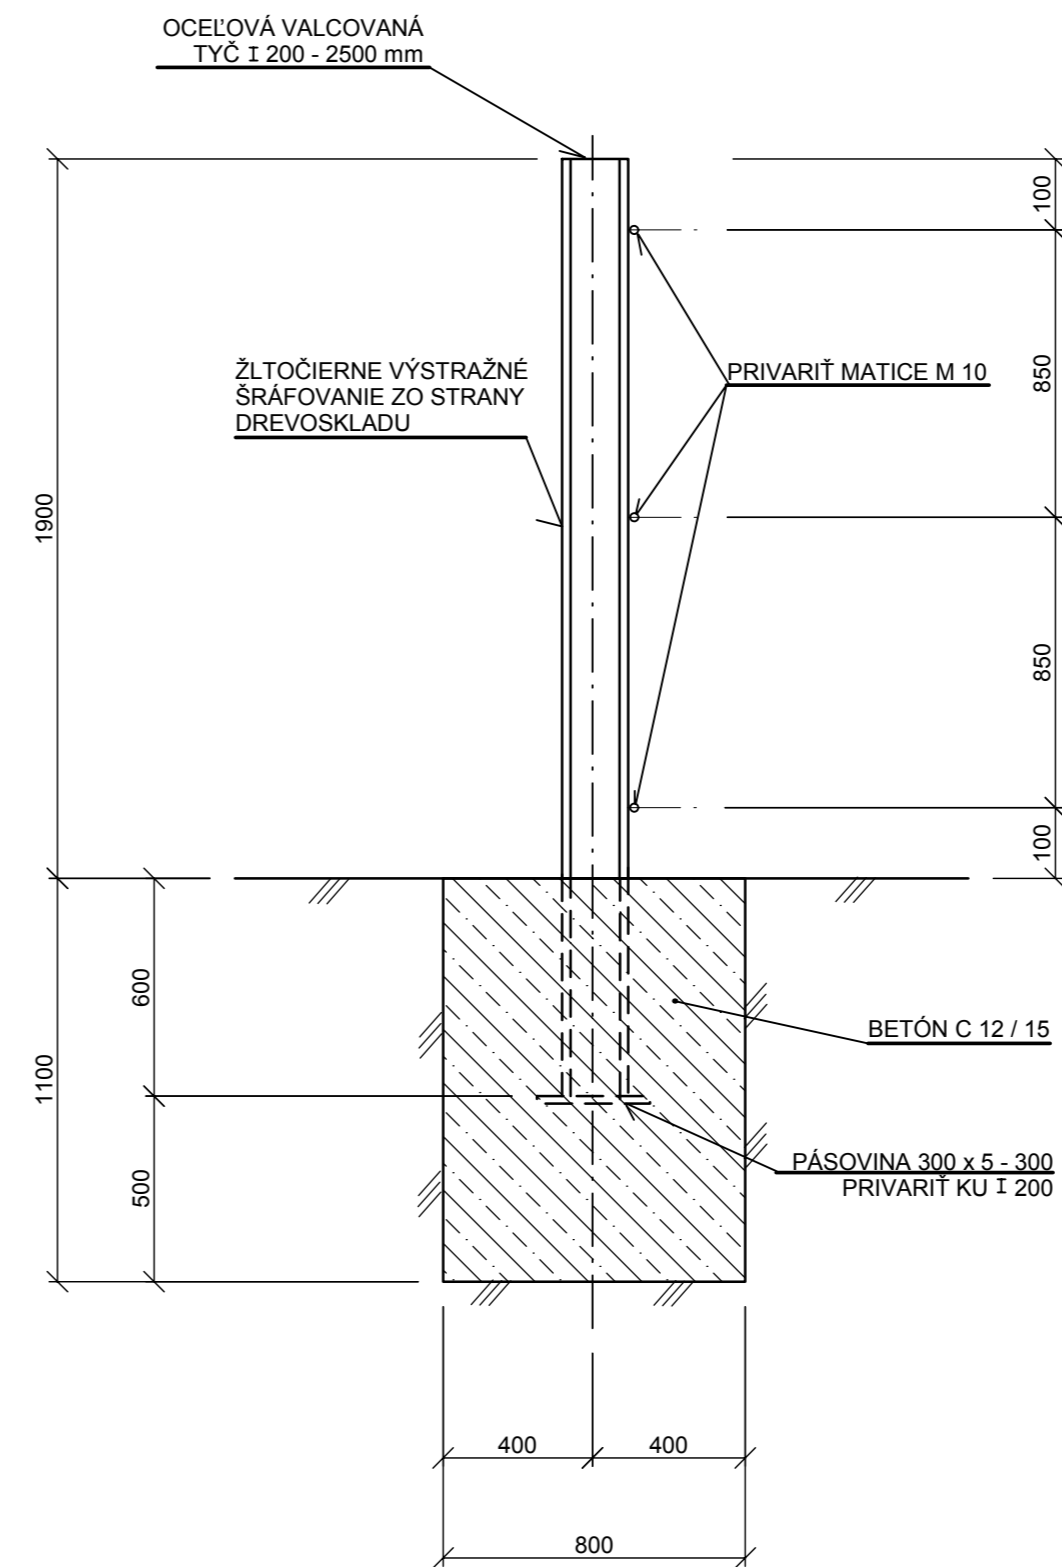

Výkaz materiálu pre oplotenie :

MATERIÁL	PRIEREZ ( mm )	DĹŽKA CELKOM ( mm )	POČET ks SPOLU	VÁHA 1 bm ( kg )	VÁHA CELKOM ( kg )
TYČ PRIEREZU I200 Z OCELE TR. 10 A 11 VALCOVANEJ ZA TEPLA	I 200	2500	96	26,20	<b>6288,0</b>
PÁSOVINA VALCOVANÁ ZA TEPLA Z OCELE TR. 10 A 11	300x5,0	300	96	11,78	<b>340,0</b>
PLETIVO POZINKOVANÉ 60 x 60 mm ŠÍRKY 1800 mm	60 x 60	1800	-	-	<b>280,0 bm</b>

POZNÁMKA

- NADZEMNÚ ČASŤ OCEĽOVÝCH PRVKOV NATRIET ZÁKLADNÝM NÁTEROM + 2 x VRCHNÝM ČIERNYM EMAILOM
- ZO STRANY OD DREVOSKLADU NA ZVISLEJ PÁSOVINE VYZNAČIŤ ŽLTOČIERNE VÝSTRAŽNÉ ŠRAFOVANIE

TENTO VÝKRES JE ORIGINÁL. JEHO KOPÍROVANIE BEZ SÚHLASU AUTOROV JE ZAKÁZANÉ.

Oplotenie			ZVÁZOK Č.	
HLAVNÝ PROJEKTANT	ING. GRÉK	VYPRACOVAL	GRÉKOVÁ	
ZODPOVEDNÝ PROJEKTANT	ING. GRÉK	KRESLIL	WEISSOVÁ	
INVESTOR	LÉSY SR š.p. GR BANSKÁ BYSTRICA, NÁM. SNP 8, PSČ 985 66			
MIESTO STAVBY	k.ú. VÝCHODNÁ	PARCELNÉ ČÍSLO	9860/3, 9860/2	
OKRES	LIPTOVSKÝ MIKULÁŠ	KRAJ	ŽILINSKÝ	
		KLASIF. STAVBY	1 2 5 2	
NÁZOV STAVBY	Expedičný sklad Chmelienec základy ku manipulačnej linke Baljer&Zembrod		DÁTUM	03/2011
			MIERKA	1:20
			STUPEŇ	PS
OBSAH VÝKRESU	Detail oplotenia		ČÍSLO VÝKRESU	<b>D.4.2.03</b>