## Celková situácia stavby - existujúci stav

**M = 1 : 200**

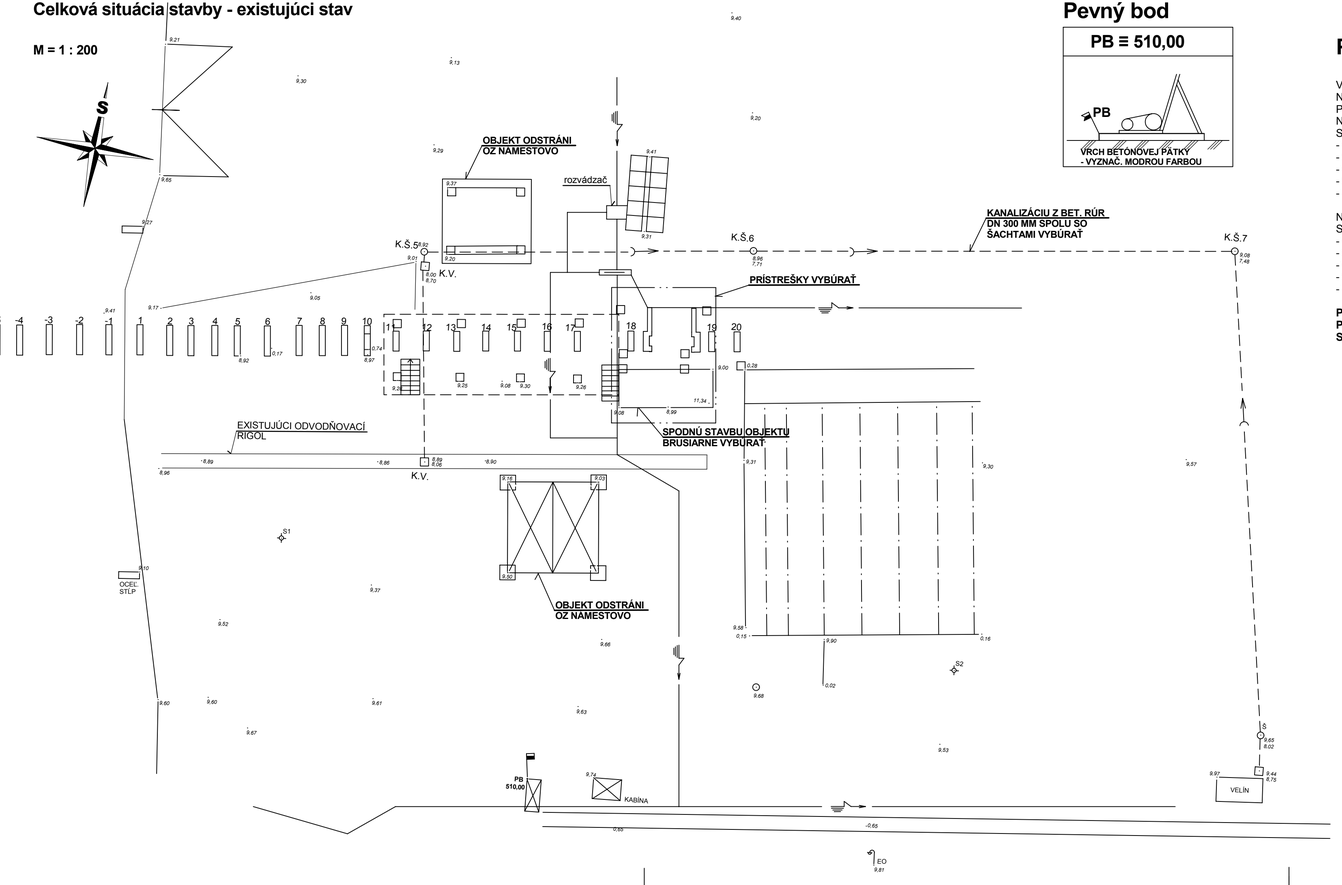


## Pevný bod

**PB ≡ 510,00**




## Poznámka :

V PRÍPADE VÝSKYTU KRIŽOVANIA, RESP. SÚBEHU NAVRHOVANEJ KANALIZÁCIE S PODZEMNÝMI I NŽINIERSKÝMISIEŤAMI JE POTREBNÉ DODRŽAŤ STANOVENÉ ODSTUPOVÉ VZDIALENOSTI PODĽA STN 73 6005, STN 38 6410 A ZÁKONA 656/2004 § 56.
NAJMENŠIE DOVOLENÉ VODOROVNÉ VZDIALENOSTI OD VONKAJŠÍCH POVRCHOV VEDENÍ PRI SÚBEHU S PODZEMNÝMI VEDENIAMI SÚ NASLEDOVNÉ :

- VODOVOD 60 cm
- STL PLYNOVOD 100 cm
- VTL PLYNOVOD 800 cm
- SILOVÉ KÁBLE 50 cm
- TELEKOM. A OZNAM. KÁBLE 50 cm

NAJMENŠIE DOVOLENÉ ZVISLÉ VZDIALENOSTI OD VONKAJŠÍCH POVRCHO VEDENÍ PRI KRIŽOVANÍ S PODZEMNÝMI VEDENIAMI SÚ NASLEDOVNÉ :

- VODOVOD 10 cm
- STL PLYNOVOD 50 cm
- VTL PLYNOVOD 30 cm ( plynovod v chráničke s presahom 3,0 m na obe strany )
- SILOVÉ KÁBLE 30 cm
- TELEKOM. A OZNAM. KÁBLE 20 cm

**PODZEMNÉ VEDENIA SÚ V PD ZAKRESLENÉ LEN ORIENTAČNE, PRETO PRED ZAHÁJENÍM VÝKOPOVÝCH PRÁC JE NUTNÉ VYTÝČENIE TÝCHTO SIETÍ OD ICH MAJITEĽA, RESP. PREVÁDZKOVATEĽOV PRIAMO NA STAVENISKU, PLATÍ I PRE NEZAKRESLENÉ INŽINIERSKE SIETE.**

## Legenda existujúceho stavu:

- EXISTUJÚCE MUROVANÉ OBJEKTY POZEMNÝCH STAVIEB
- EXISTUJÚCE DREVENÉ OBJEKTY A PLECHOVÉ KABÍNY
- OBJEKTY KTORÉ JE POTREBNÉ VYBÚRAŤ
- EXISTUJÚCE PLECHOVÉ OPLOTENIE
- EXISTUJÚCA DAŽĎOVÁ KANALIZÁCIA Z BET. RÚR DN 300 A 800 mm
- K.Š. EXISTUJÚCE KANALIZAČNÉ ŠACHTY DN 1000 mm
- K.V. EXISTUJÚCE KANALIZAČNÉ VPUSTE DN 600 mm
- EXISTUJÚCE NN PODZEMNÉ ELEKTRICKÉ ROZVODY

| | | | |
|---|---|---|---|
| **Projekt stavby** | | | ZVÁZOK Č. |
| HLAVNÝ PROJEKTANT **ING. GRÉK** | VYPRACOVAL **ING. GRÉK** | | |
| ZODPOVEDNÝ PROJEKTANT **ING. GRÉK** | | | |
| STAVEBNÍK **LESY SR š.p.G.R. BANSKÁ BYSTRICA, nám. SNP 8, PSČ 975 66** | | | |
| MIESTO STAVBY **k.ú. ORAVSKÝ PODZÁMOK** | PARCEL. ČÍSLO | | |
| OKRES **DOLNÝ KUBÍN** | KRAJ **ŽILINSKÝ** | KLASIFIKÁCIA STAVBY 1 2 5 2 | |
| NÁZOV STAVBY **MES ORAVSKÝ PODZÁMOK - stavebné úpravy na manipulačnej linke** | | DÁTUM | **05/2011** |
| | | MIERKA | **M 1: 200** |
| | | STUPEŇ | **PS** |
| OBSAH VÝKRESU **Celková situácia stavby - existujúci stav** | | ČÍSLO VÝKRESU | **3.02** |