



Rezy osadenia

M 1 : 100/100


Rez : 1 - 1'

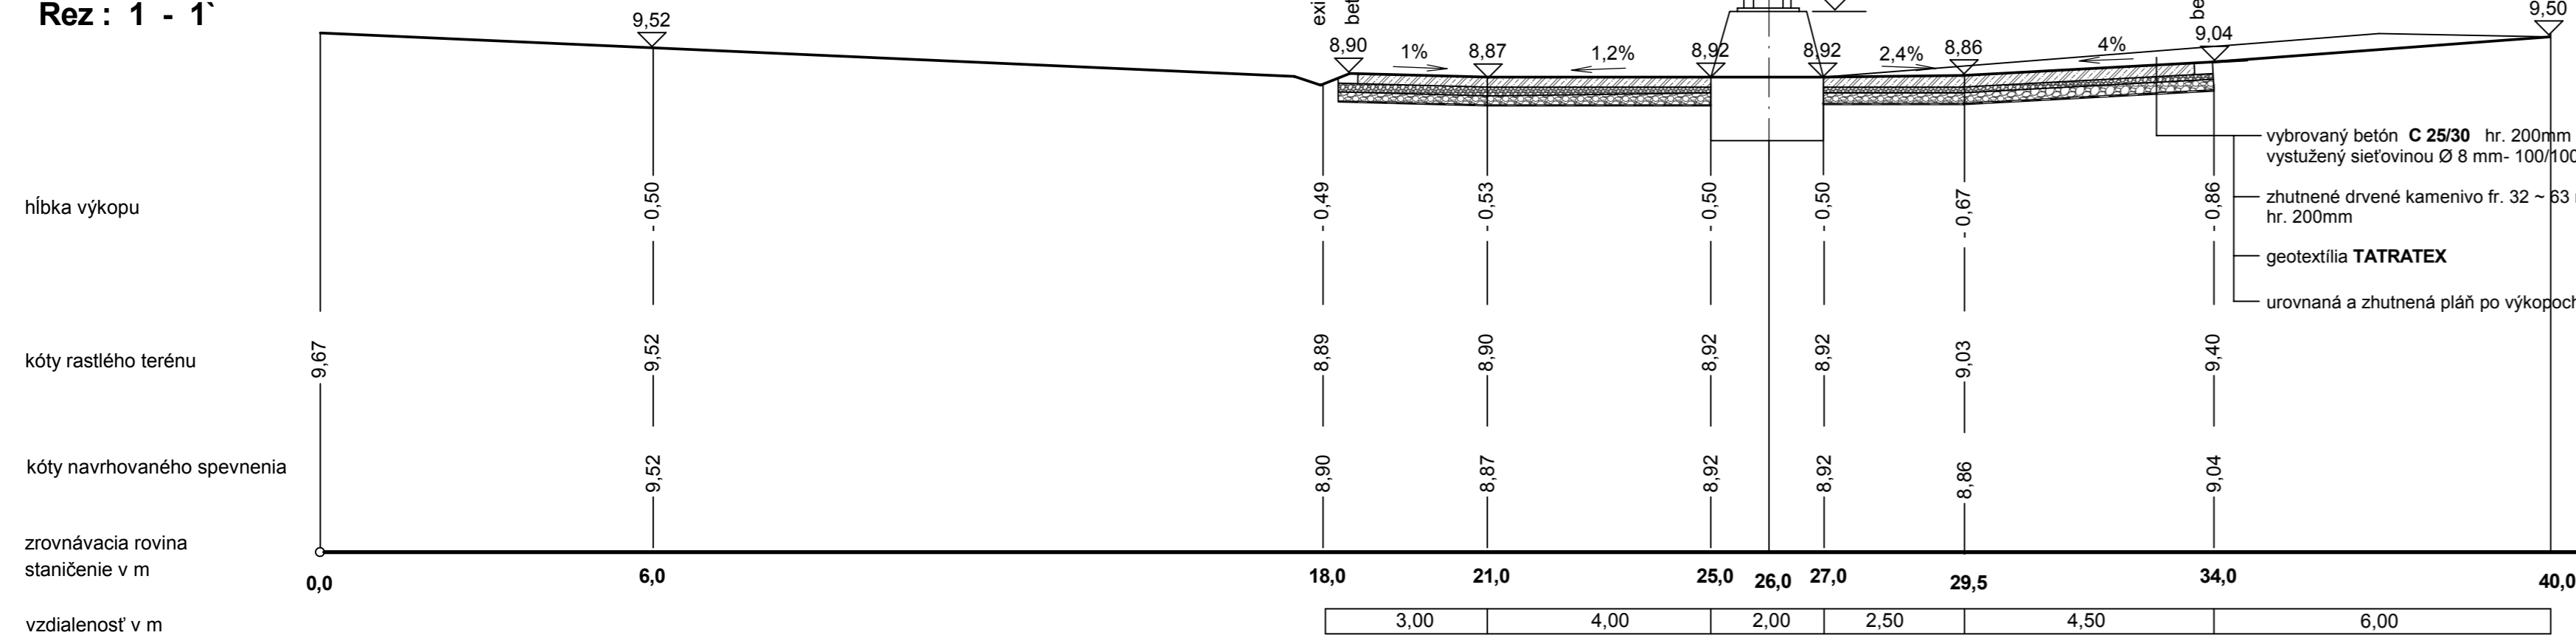

Rez : 3 - 3'

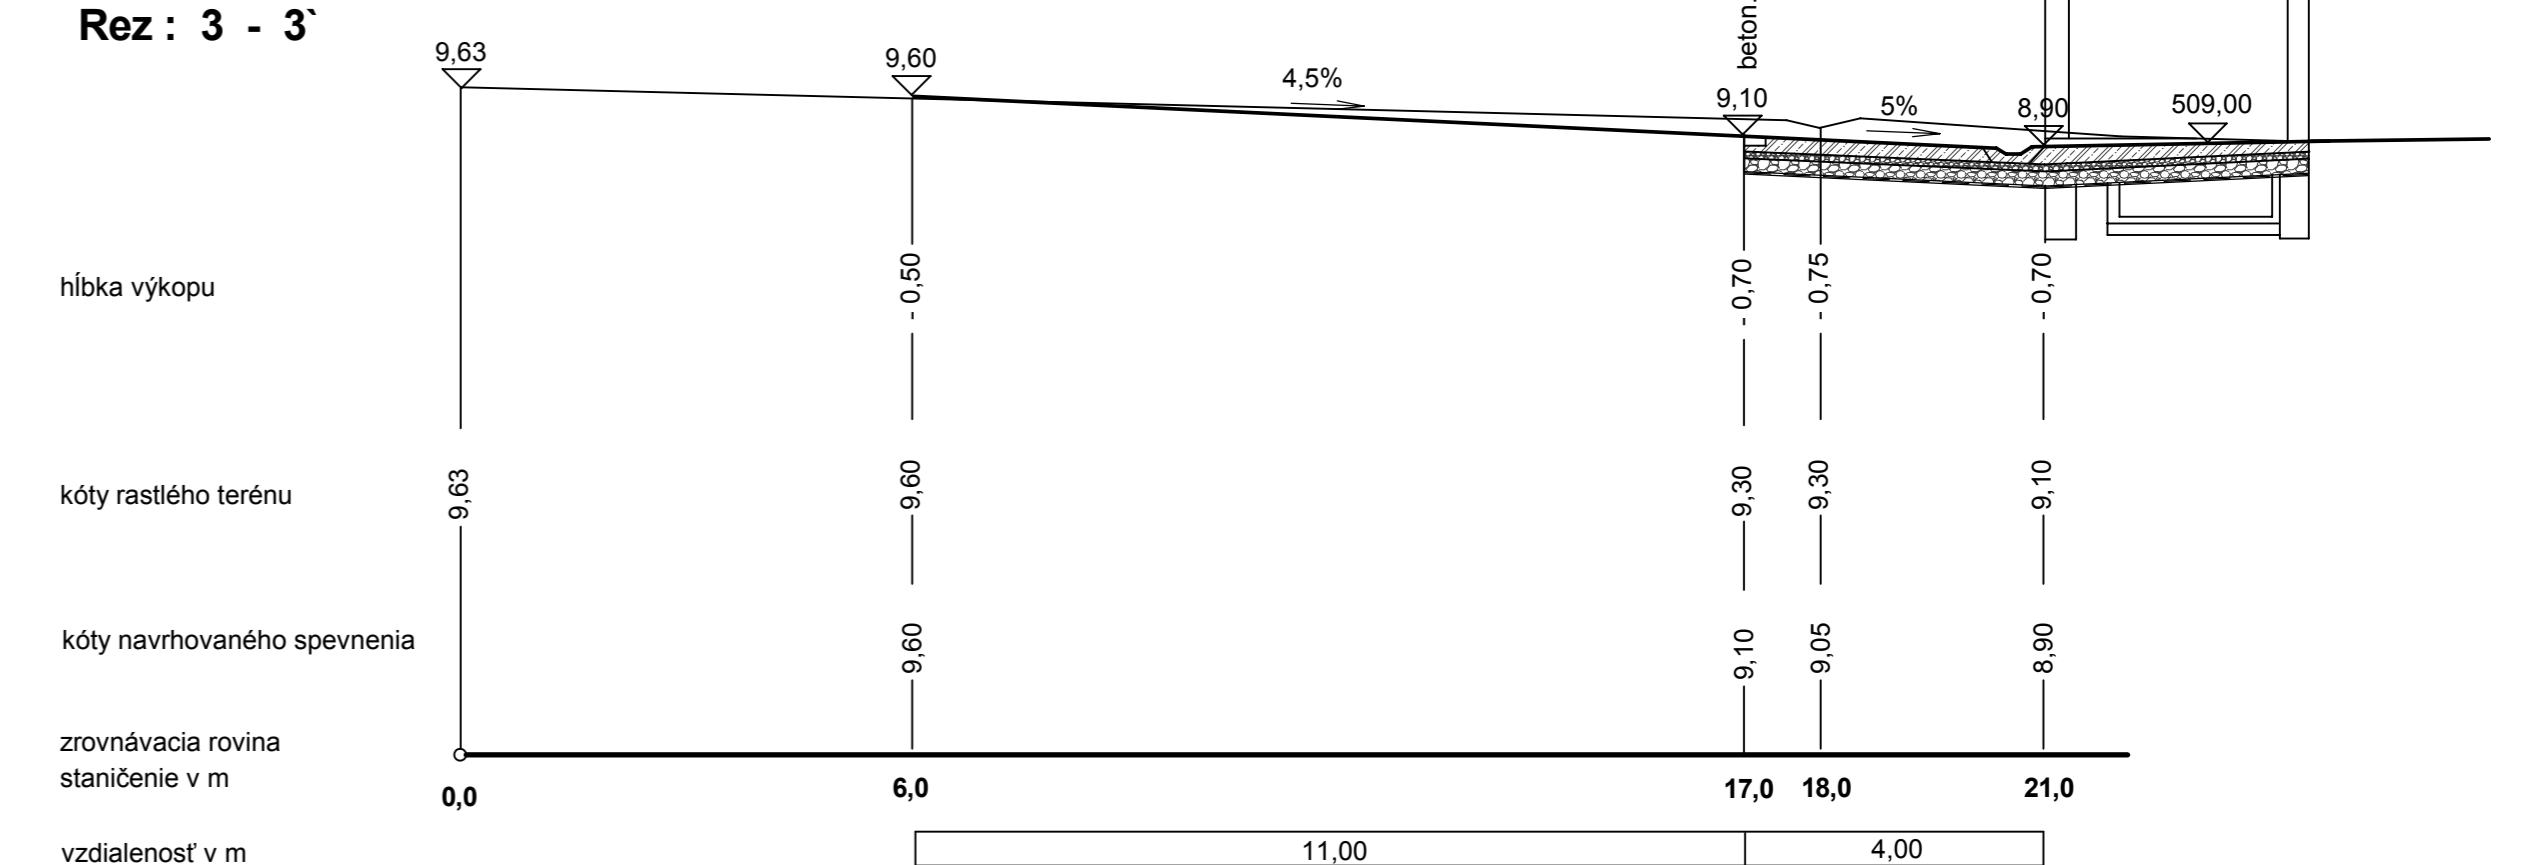

Rez : 2 - 2'

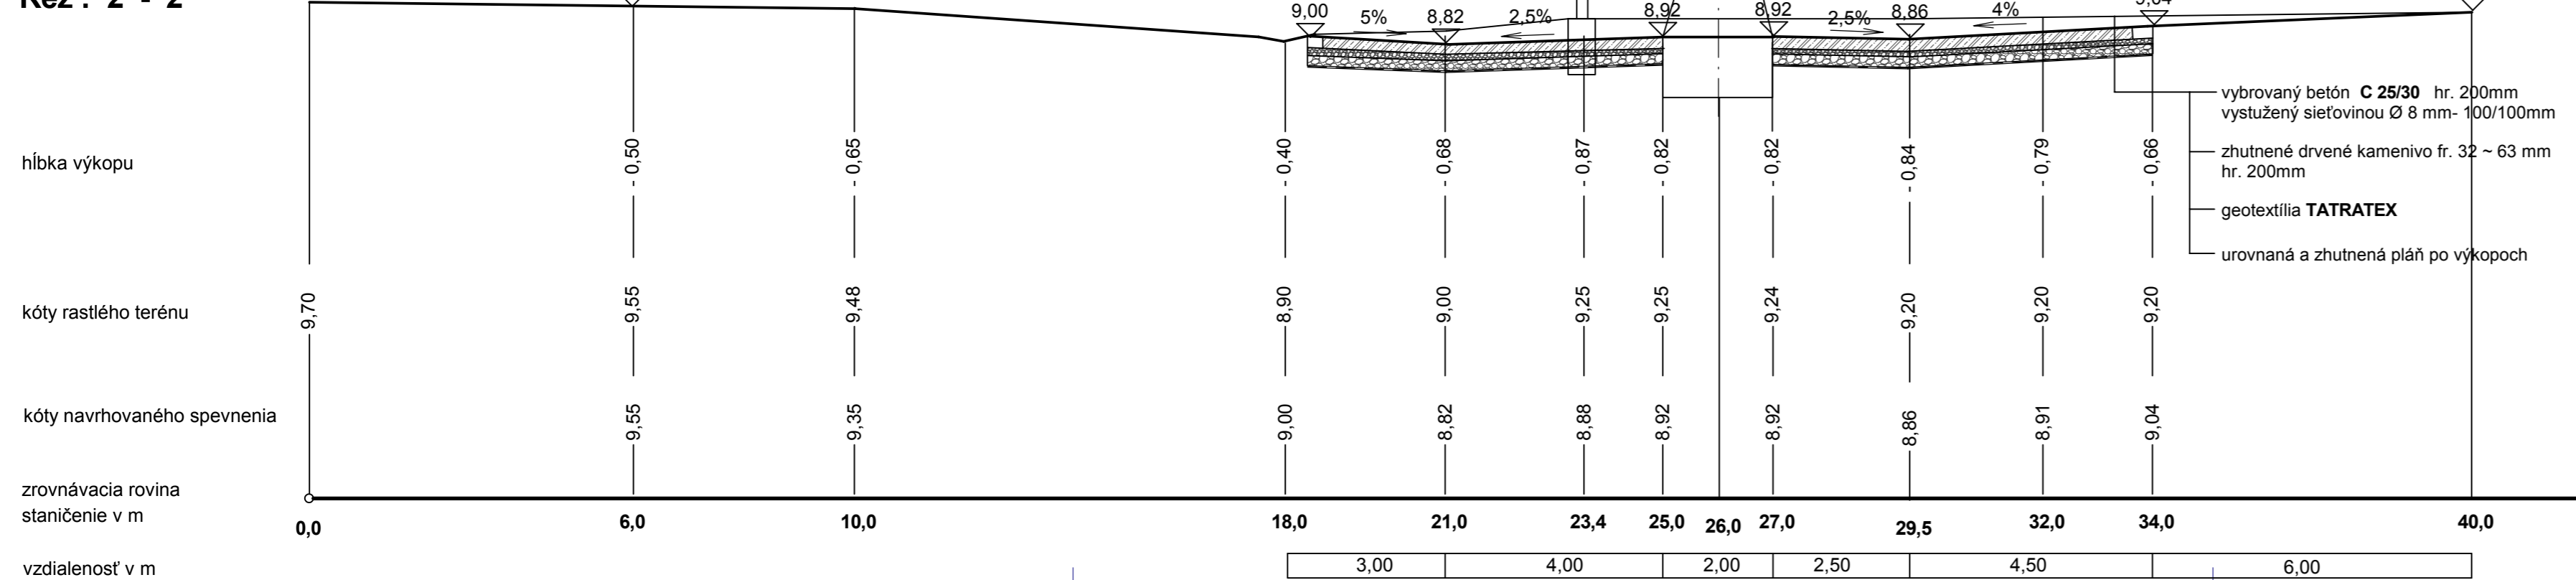

Tento výkres je originál. Jeho kopírovanie bez súhlasu autorov je trestné podľa § 24 zákona č.618/2003 z.z.

SO - 04 Stavebné úpravy spevnených plôch				ZVÁZOK Č.
HLAVNÝ PROJEKTANT	ING. GRÉK	VYPRACOVAL	GRÉKOVÁ	
ZODPOVEDNÝ PROJEKTANT	ING. GRÉK			
STAVEBNÍK	LESY SR š.p.G.R. BANSKÁ BYSTRICA, nám. SNP 8, PSČ 975 66			
MIESTO STAVBY	k.ú. ORAVSKÝ PODZÁMOK	PARCEL. ČÍSLO		
OKRES	DOLNÝ KUBÍN	KRAJ	ŽILINSKÝ	KLASIFIKÁCIA STAVBY 1 2 5 2
NÁZOV STAVBY	MES ORAVSKÝ PODZÁMOK - stavebné úpravy na manipulačnej linke			DÁTUM 04/2011
				MIERKA M 1: 100/100
				STUPEŇ PS
OBSAH VÝKRESU SO - 04 Pozdĺžne rezy spevnenou plochou				ČÍSLO VÝKRESU 3.17