

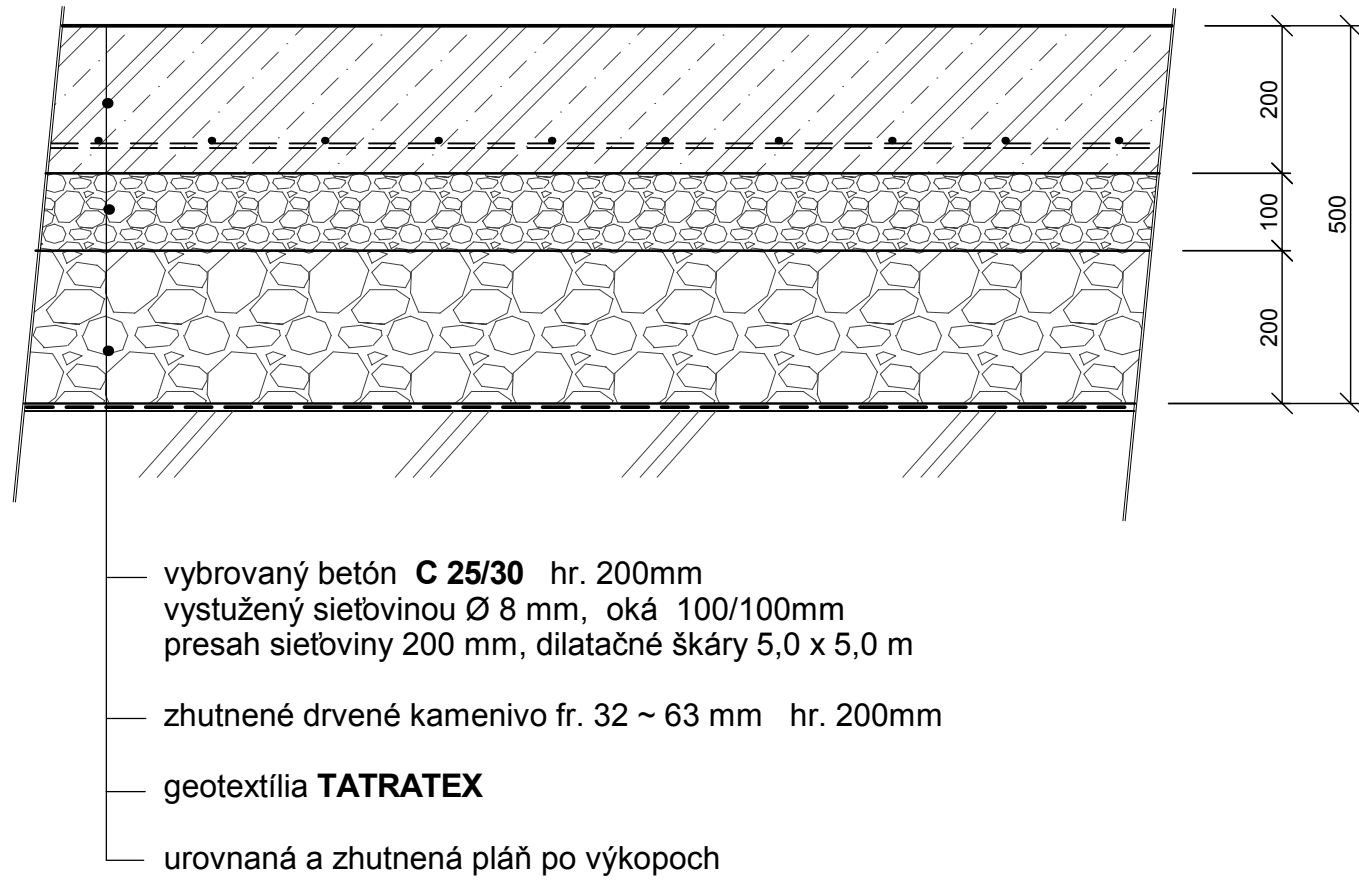


detaily skladby spevnenej plochy

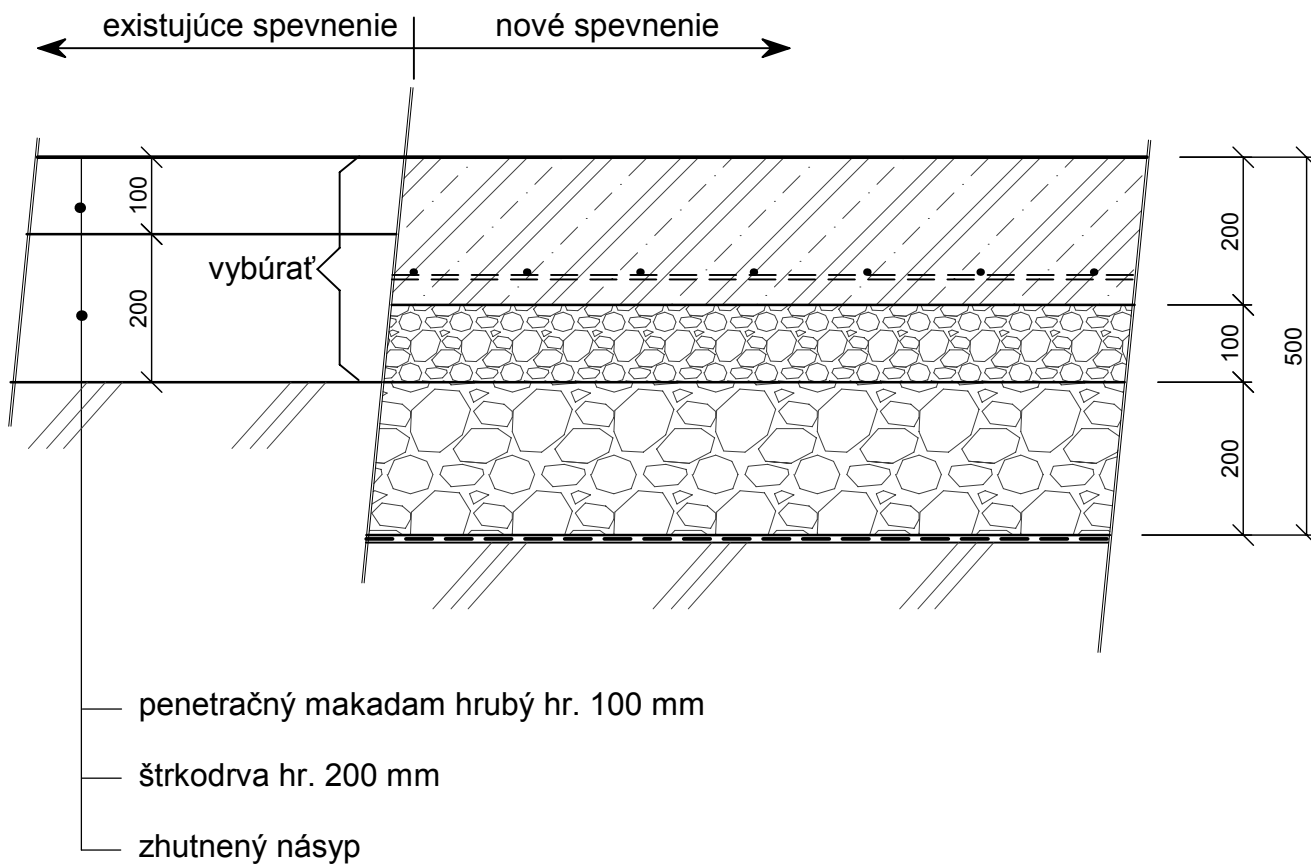

detail ukončenia nového spevnenie zo severnej strany

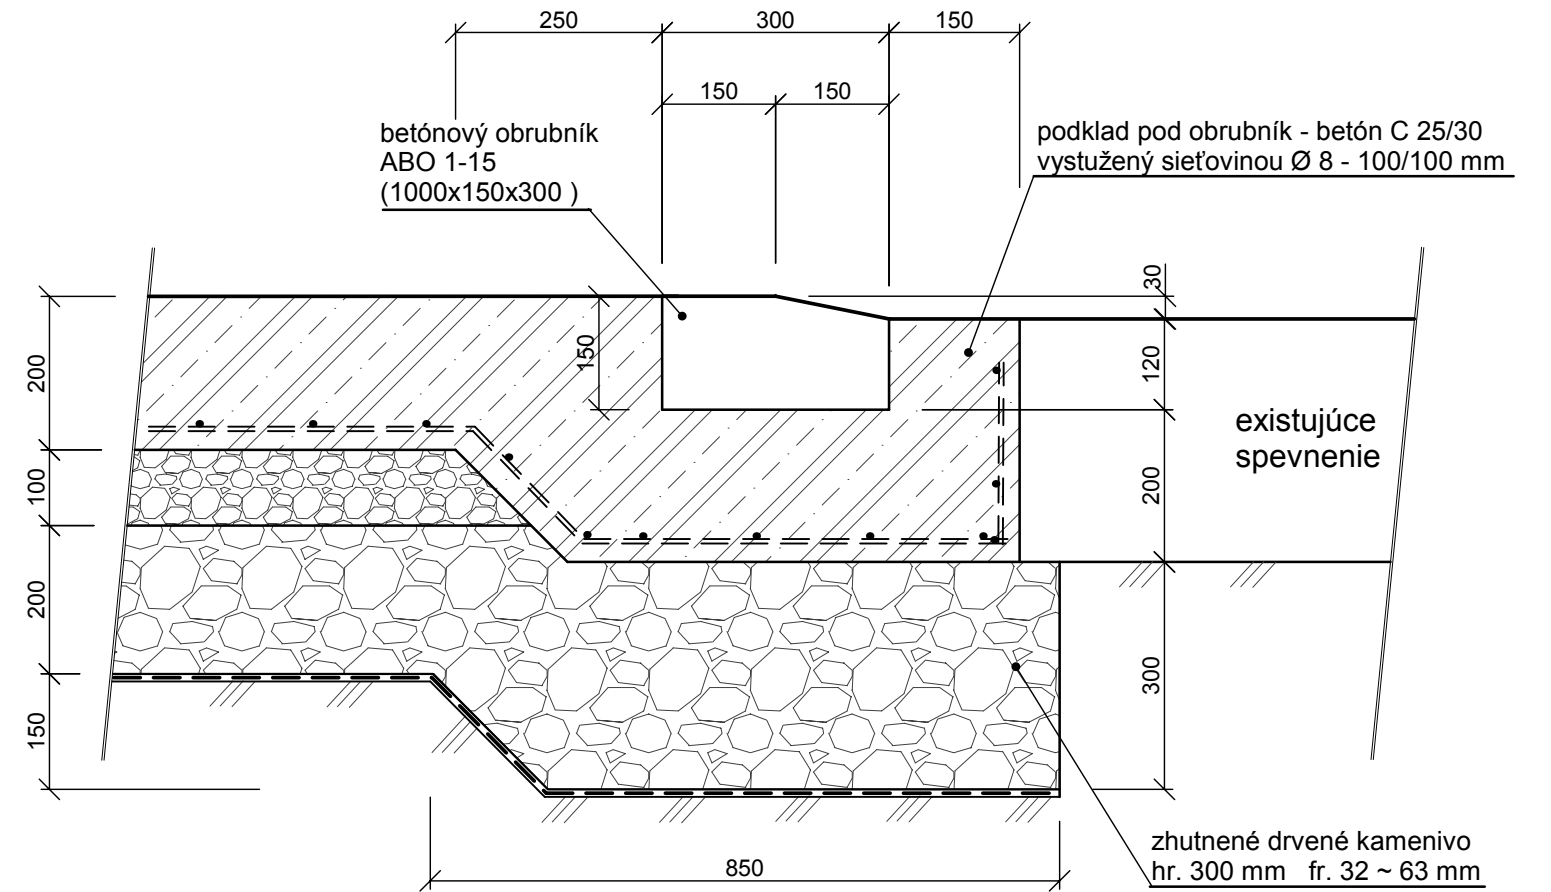

Tento výkres je originál. Jeho kopírovanie bez súhlasu autorov je trestné podľa § 24 zákona č.618/2003 z.z.

SO - 04 Stavebné úpravy spevnených plôch				ZVÄZOK Č.
HLAVNÝ PROJEKTANT	ING. GRÉK	VYPRACOVAL	ING. GRÉK	
ZODPOVEDNÝ PROJEKTANT	ING. GRÉK			
STAVEBNÍK	LESY SR š.p.G.R. BANSKÁ BYSTRICA, nám. SNP 8, PSČ 975 66			
MIESTO STAVBY	k.ú. ORAVSKÝ PODZÁMOK	PARCEL. ČÍSLO		
OKRES	DOLNÝ KUBÍN	KRAJ	ŽILINSKÝ	KLASIFIKÁCIA STAVBY
				1 2 5 2
NÁZOV STAVBY				DÁTUM
MES ORAVSKÝ PODZÁMOK - stavebné úpravy na manipulačnej linke				05/2011
				MIERKA
				M 1: 10
				STUPEŇ
				PS
OBSAH VÝKRESU				ČÍSLO VÝKRESU
SO - 04 Detaily skladieb spevnenej plochy				3.18