POZDĹŽNY PROFIL - CESTA

M = 1 : 200 / 100

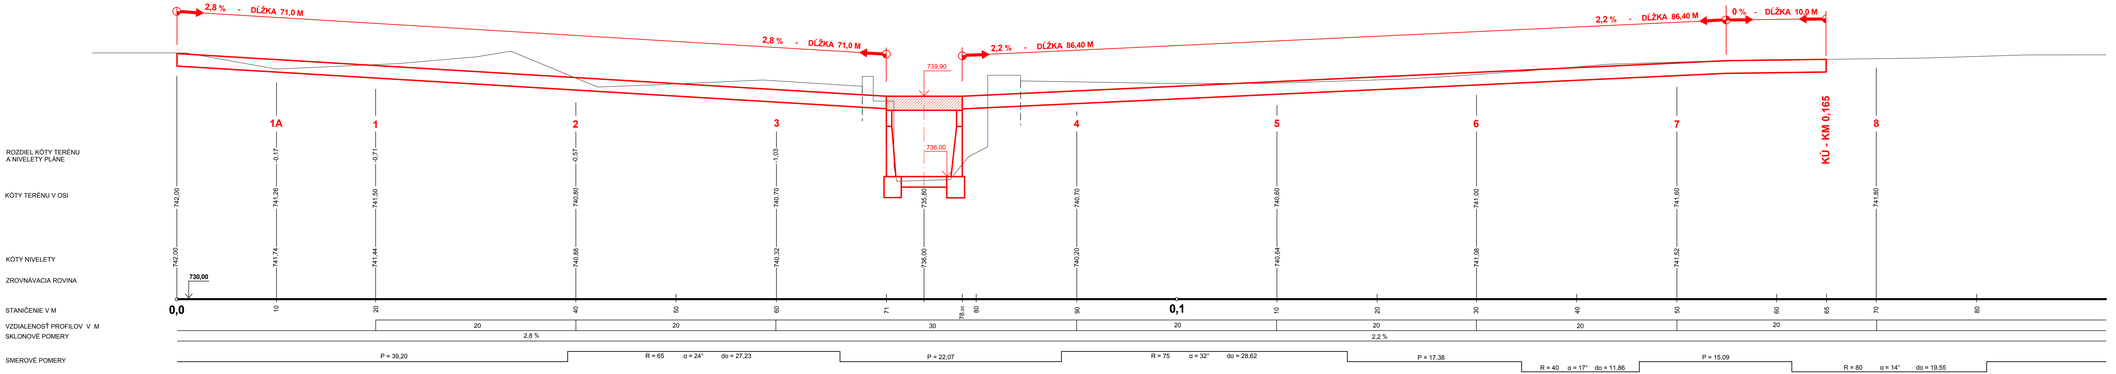

VZOROVÝ PRIEČNY REZ CESTOU DĹ. 158,0 M

M = 1 : 50

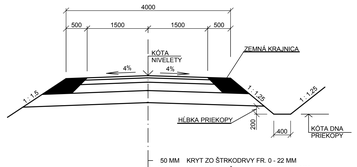

TENTO VÝKRES JE ORIGINÁL. JEHO KOPÍROVANIE BEZ SÚHLASU AUTOROV JE ZAKÁZANÉ.

Projekt pre realizáciu stavby		ZVÄZOK Č.	
HLAVNÝ PROJEKTANT	**ING. GRÉK**	VYPRACOVAL	**GRÉKOVÁ**
ZODPOVEDNÝ PROJEKTANT	**ING. PÁV**	KRESLIL	
INVESTOR	**LESY SR Š.P. B. BYSTRICA, NÁM. SNP Č.8, PSČ 985 66 B. BYSTRICA**		
MIESTO STAVBY	**k.ú. ORAVSKÝ LESNÁ**	PARCELNÉ ČÍSLO	**1196/1**
OKRES	**NÁMESTOVO**	KRAJ	**ŽILINSKÝ**
		KLASIF. STAVBY	**2 1 1 2**
NÁZOV STAVBY	**MOST ÚSTRIG - BORČEK**	DÁTUM	**04/2011**
		MIERKA	**1:200/100**
		STUPEŇ	**Projekt pre realizáciu stavby**
OBSAH VÝKRESU	**SO - 02 Pozdĺžny profil cesty**	ČÍSLO VÝKRESU	**11.**