
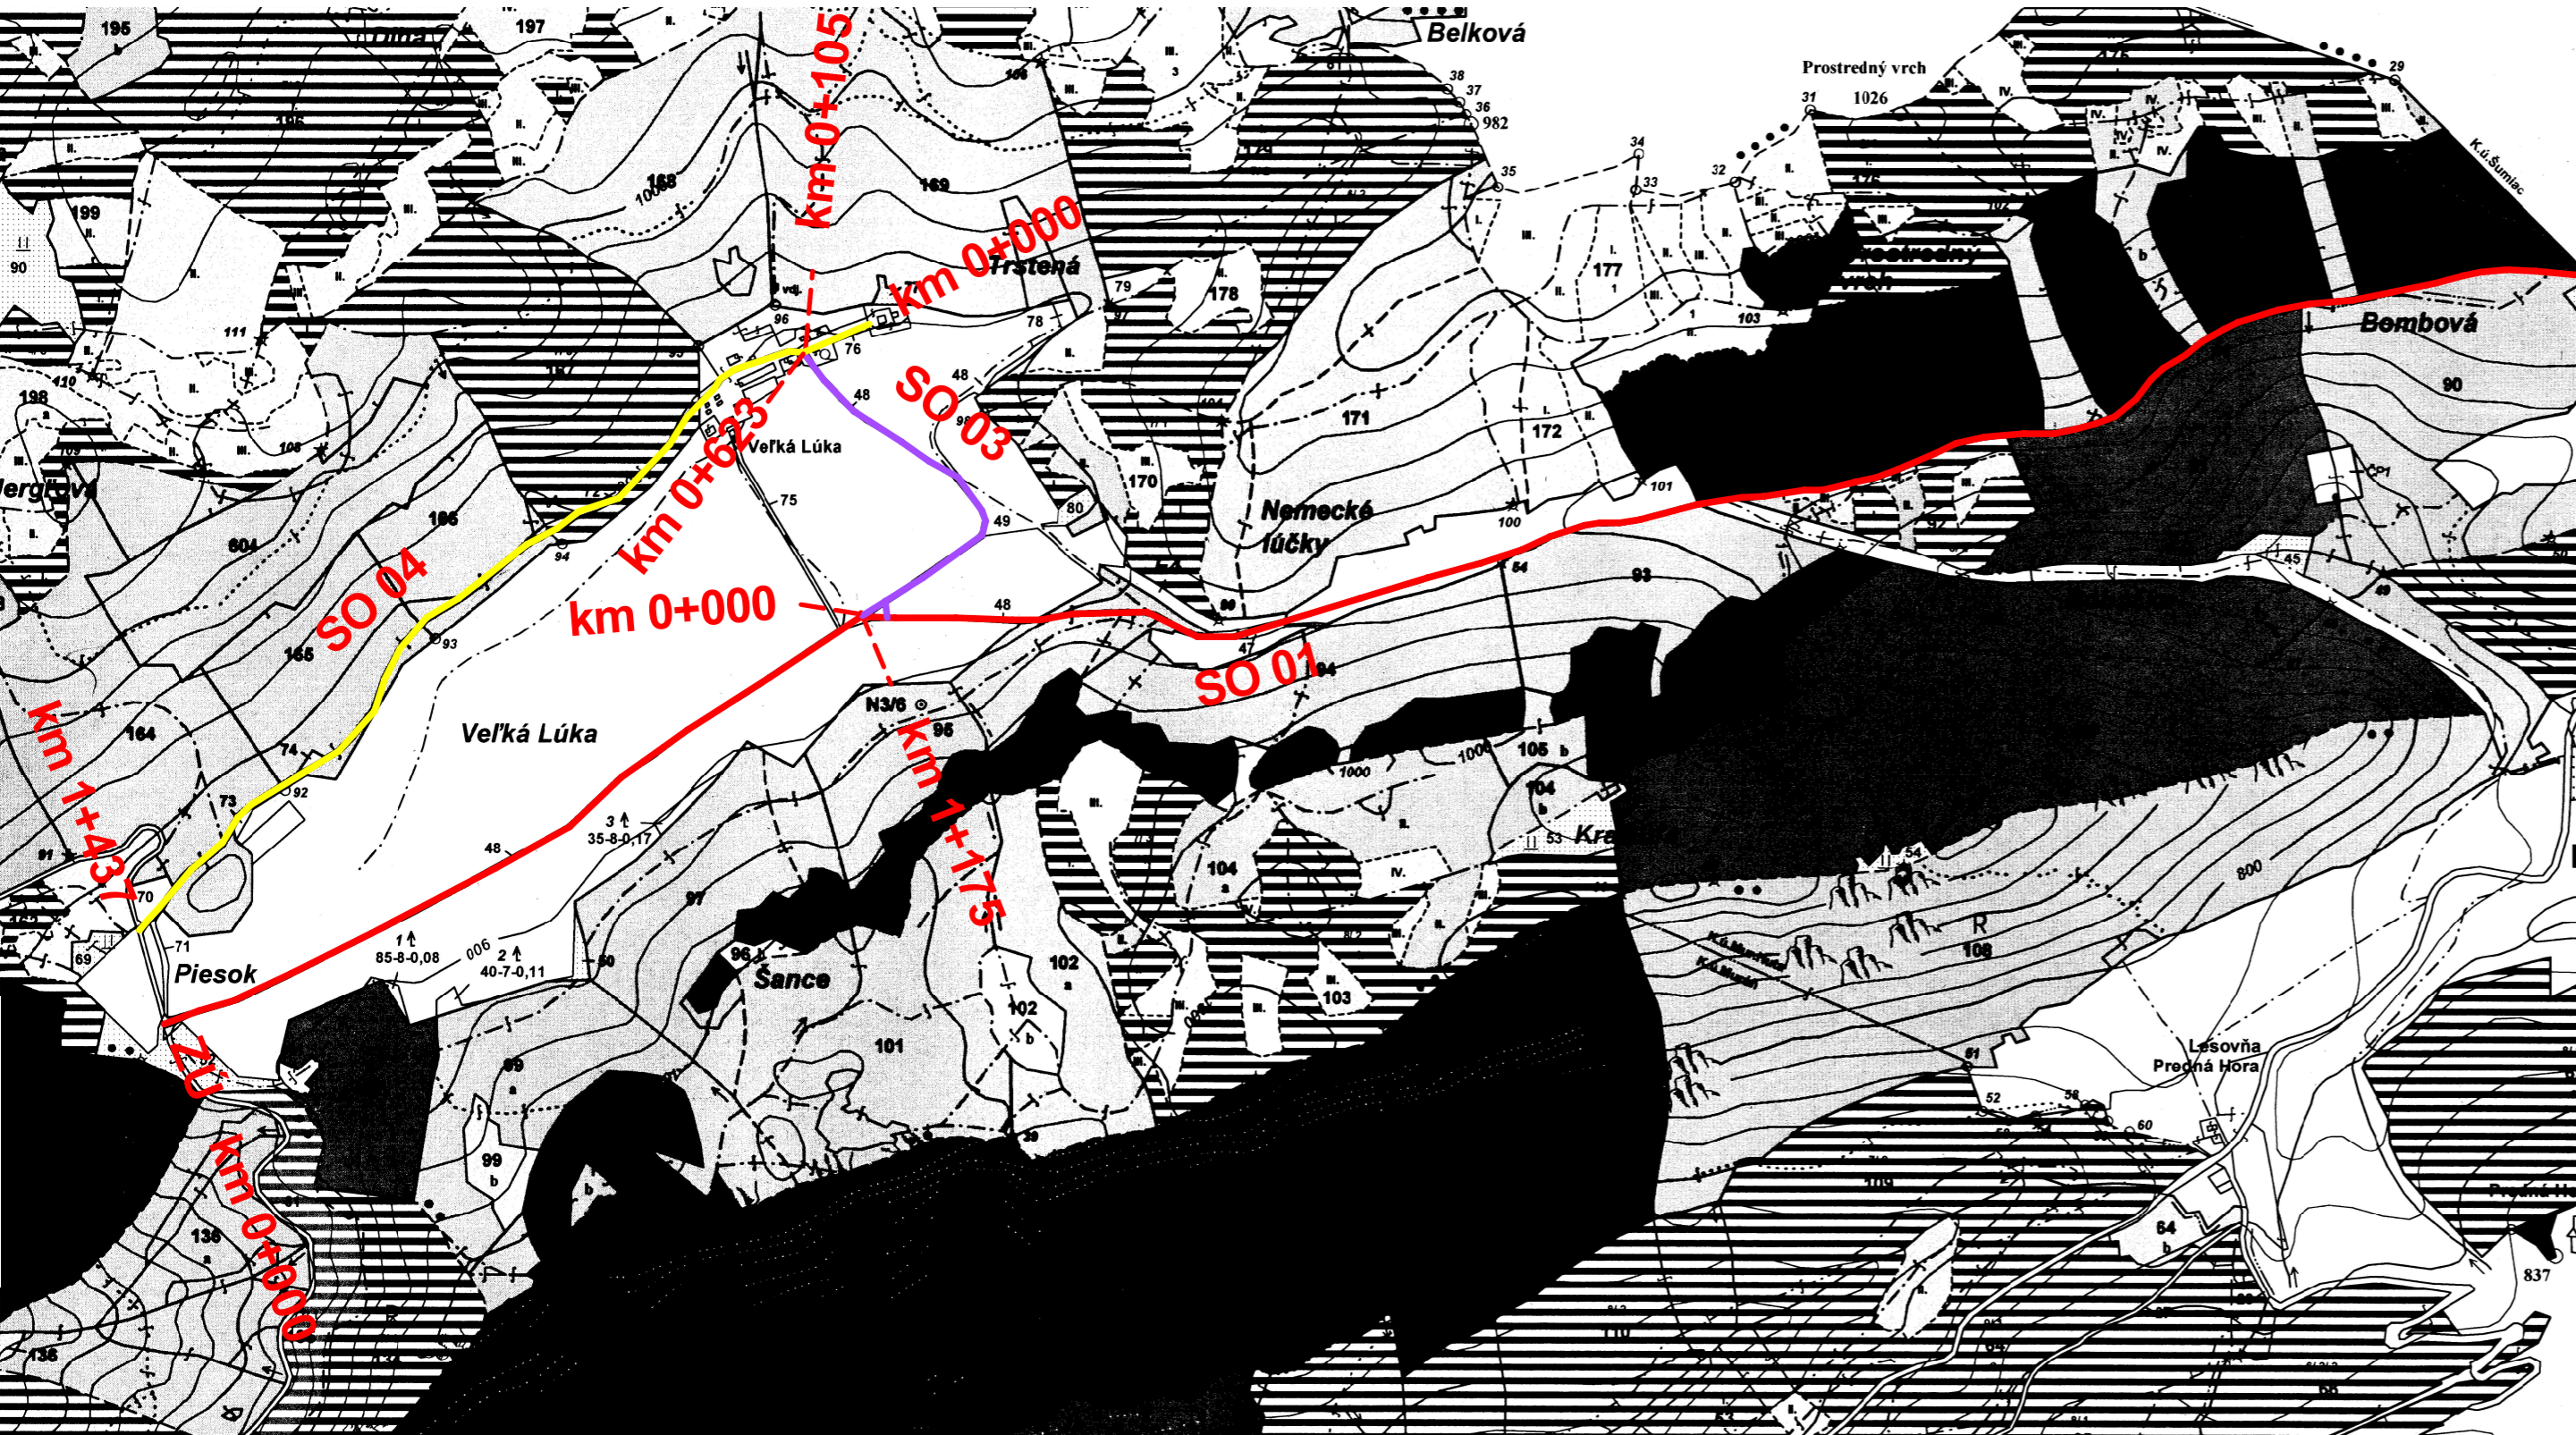
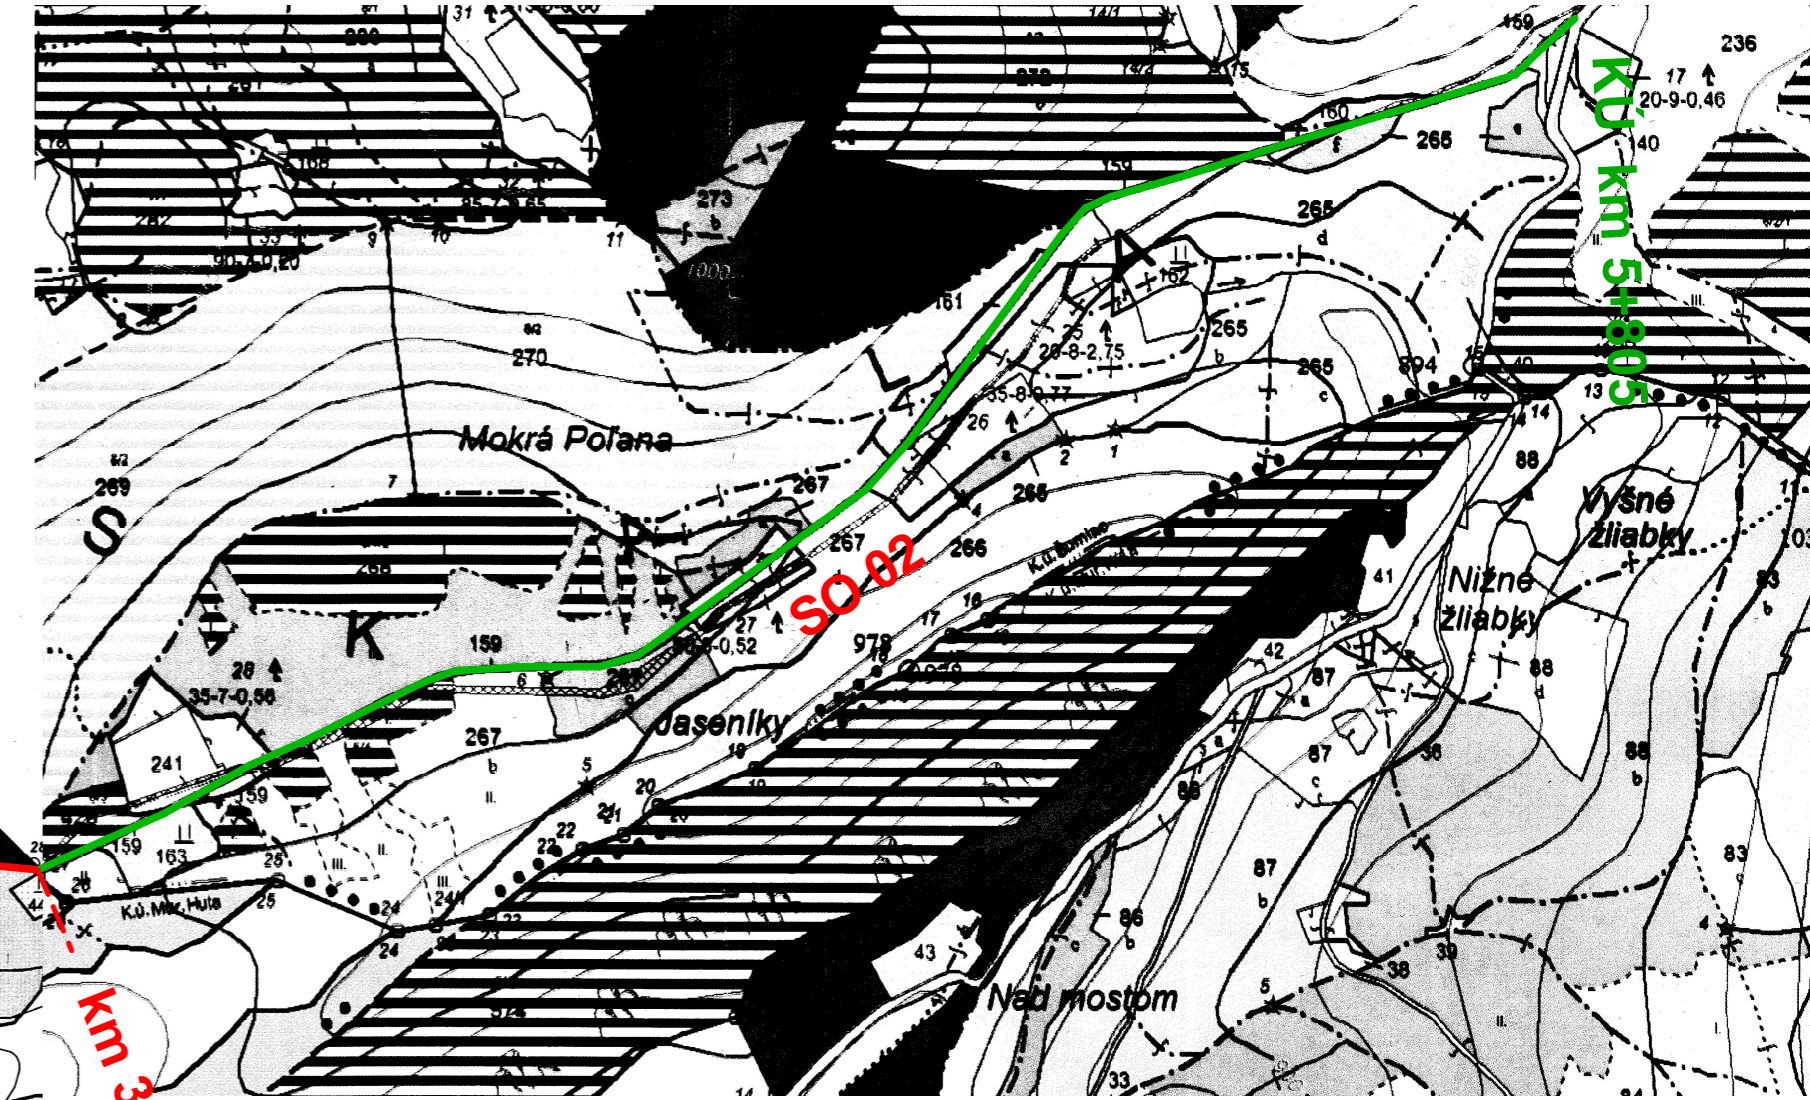


**Legenda :**

- JESTVUJÚCE OBJEKTY A LESNÉ CESTY
- SO 01- 3 865 m
- SO 02- 1 940 m
- SO 03- 623 m
- SO 04- 1 437 m

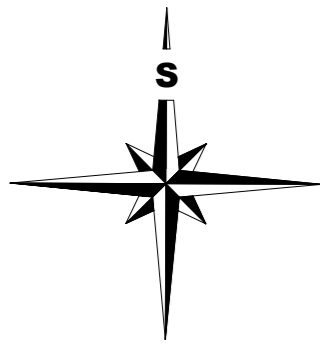

Tento výkres je originál. Jeho kopírovanie bez súhlasu autorov je trestné podľa § 24 zákona č.618/2003 z.z.

Projekt stavby			ZVÄZOK Č.		
HLAVNÝ PROJEKTANT	ING. PÁV	VYPRACOVAL	ING. PÁV		
ZODPOVEDNÝ PROJEKTANT	ING. PÁV				
STAVEBNÍK	LESY SR š.p.G.R. BANSKÁ BYSTRICA, nám. SNP 8, PSČ 975 66				
MIESTO STAVBY	k.ú. MURÁŇ, k.ú. ŠUMIAC	PARCEL. ČÍSLO			
OKRES	REVÚCA, BREZNO	KRAJ	BANSKOBYSTRICKÝ		
NÁZOV STAVBY		KLASIFIKÁCIA STAVBY		DÁTUM	
Lesná cesta VEĽKÁ LÚKA - JAVORINA - rekonštrukcia		2   1   1   2		05/2011	
				MIERKA	M 1: 10 000
				STUPEŇ	PS
OBSAH VÝKRESU		Porastová mapa		ČÍSLO VÝKRESU	
				4.	