
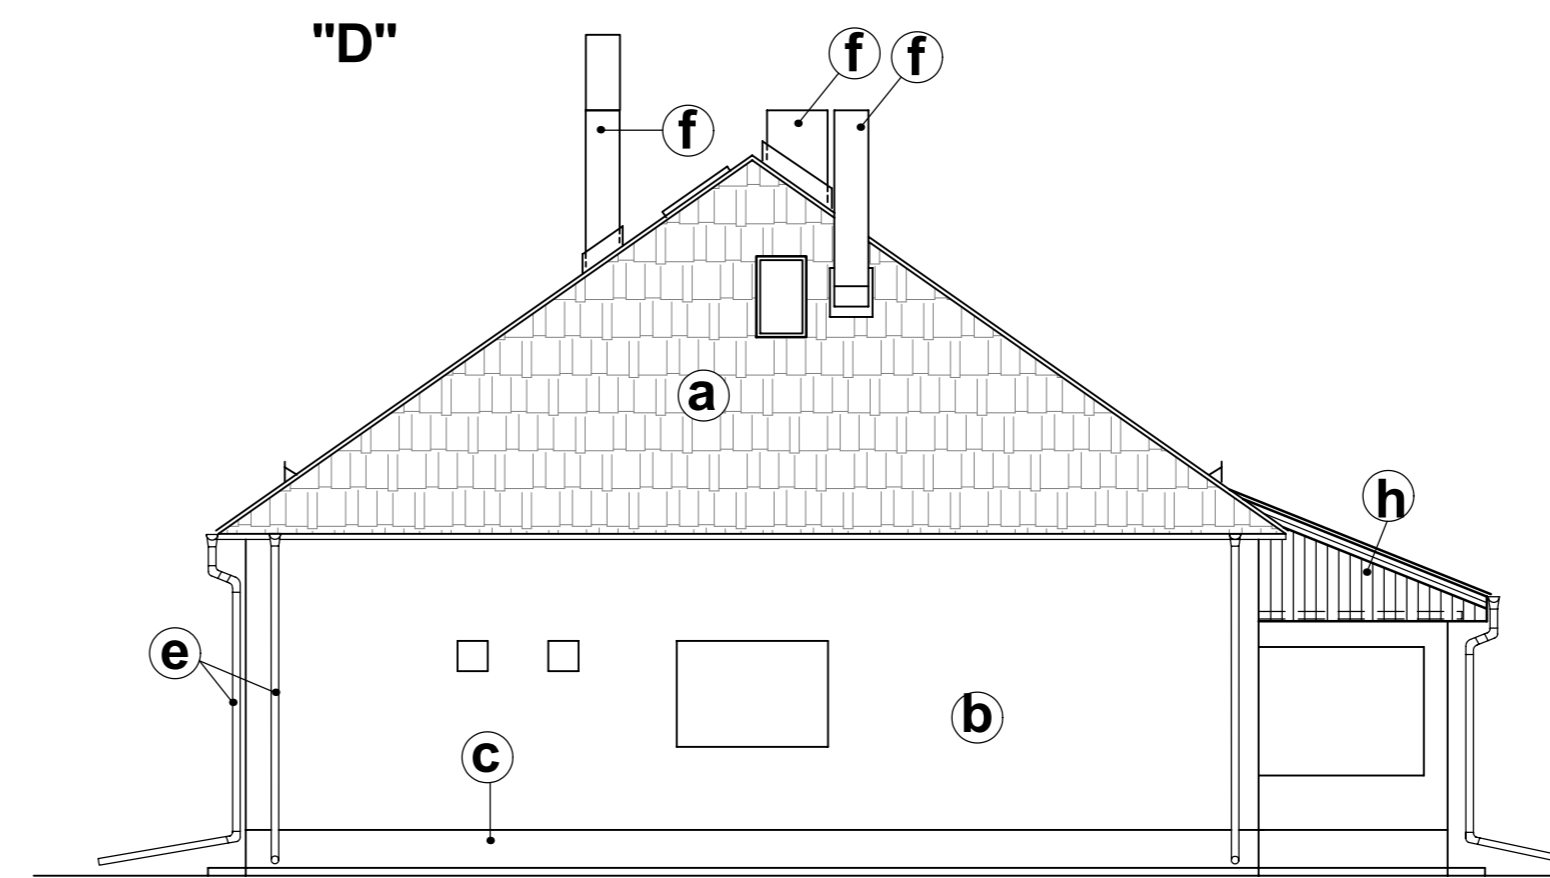
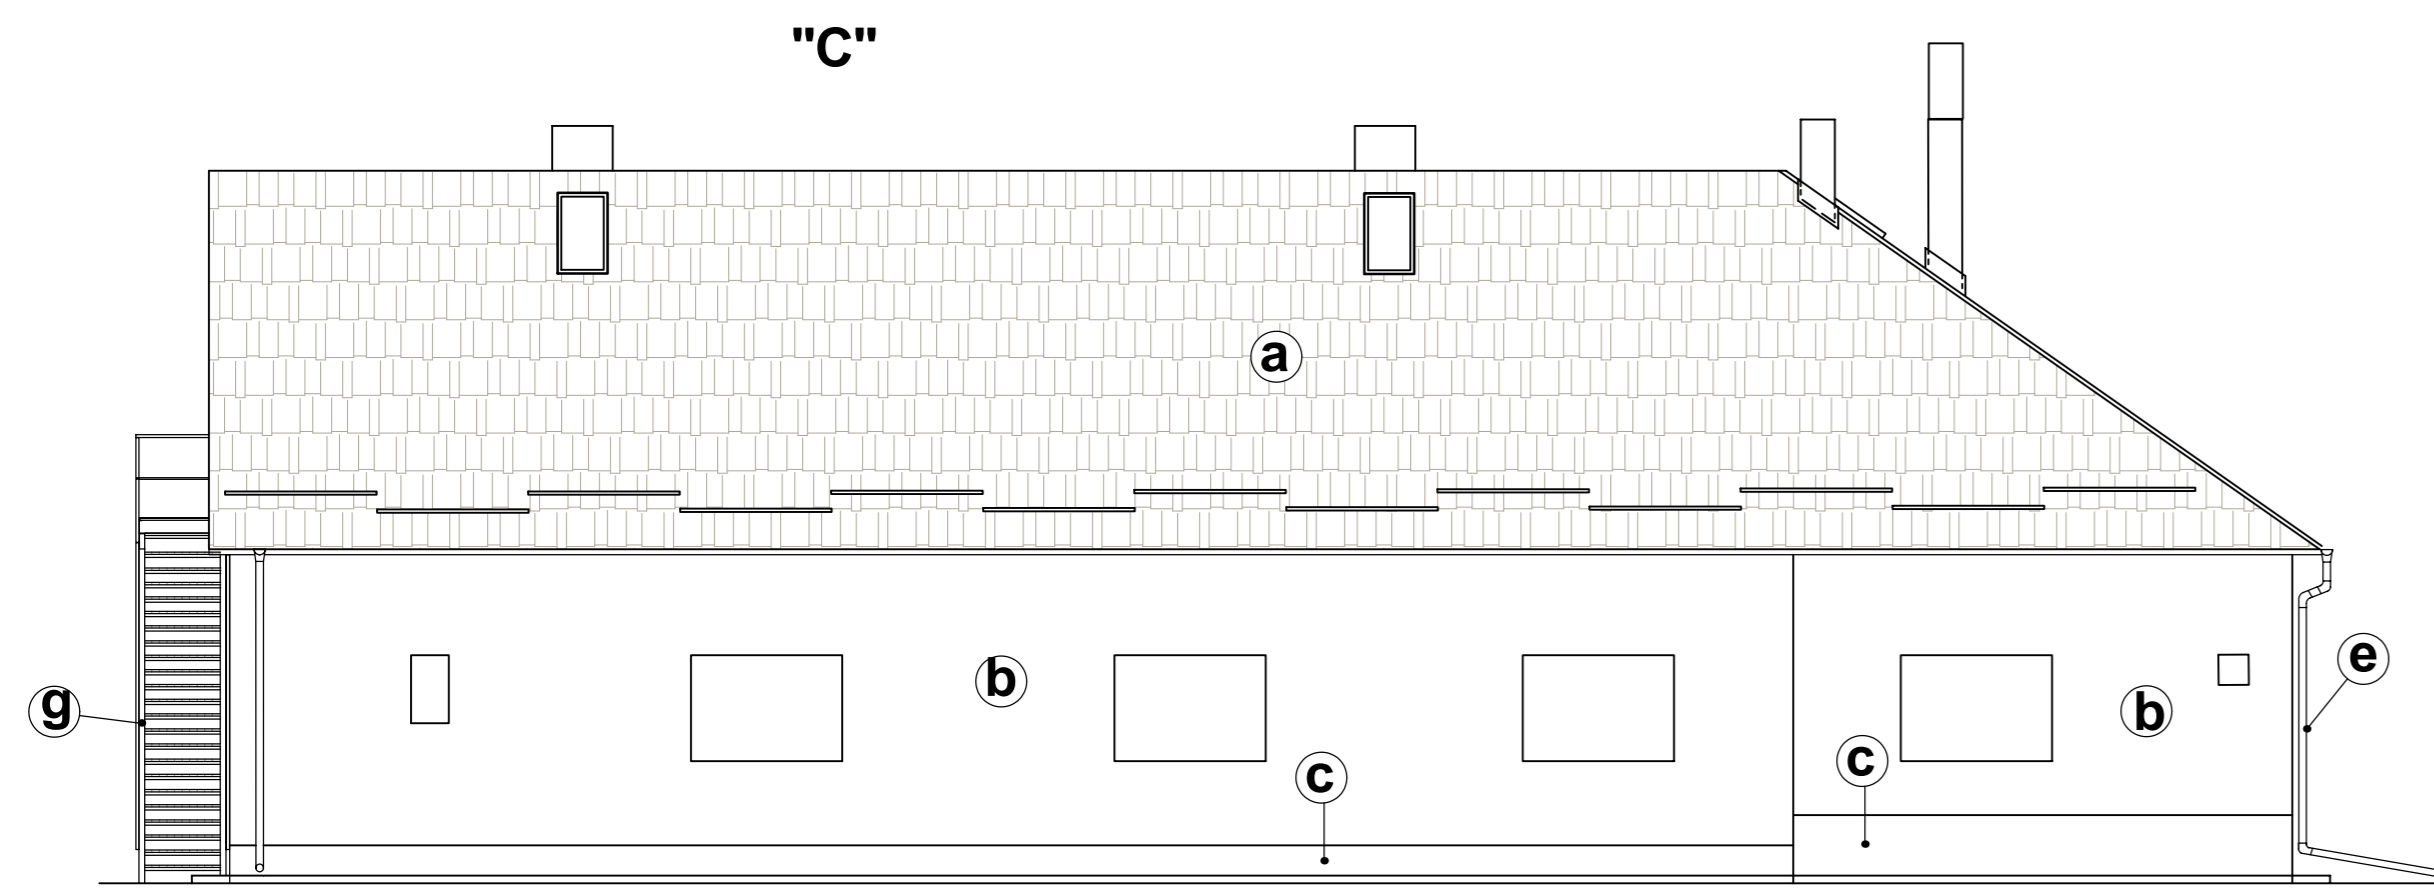
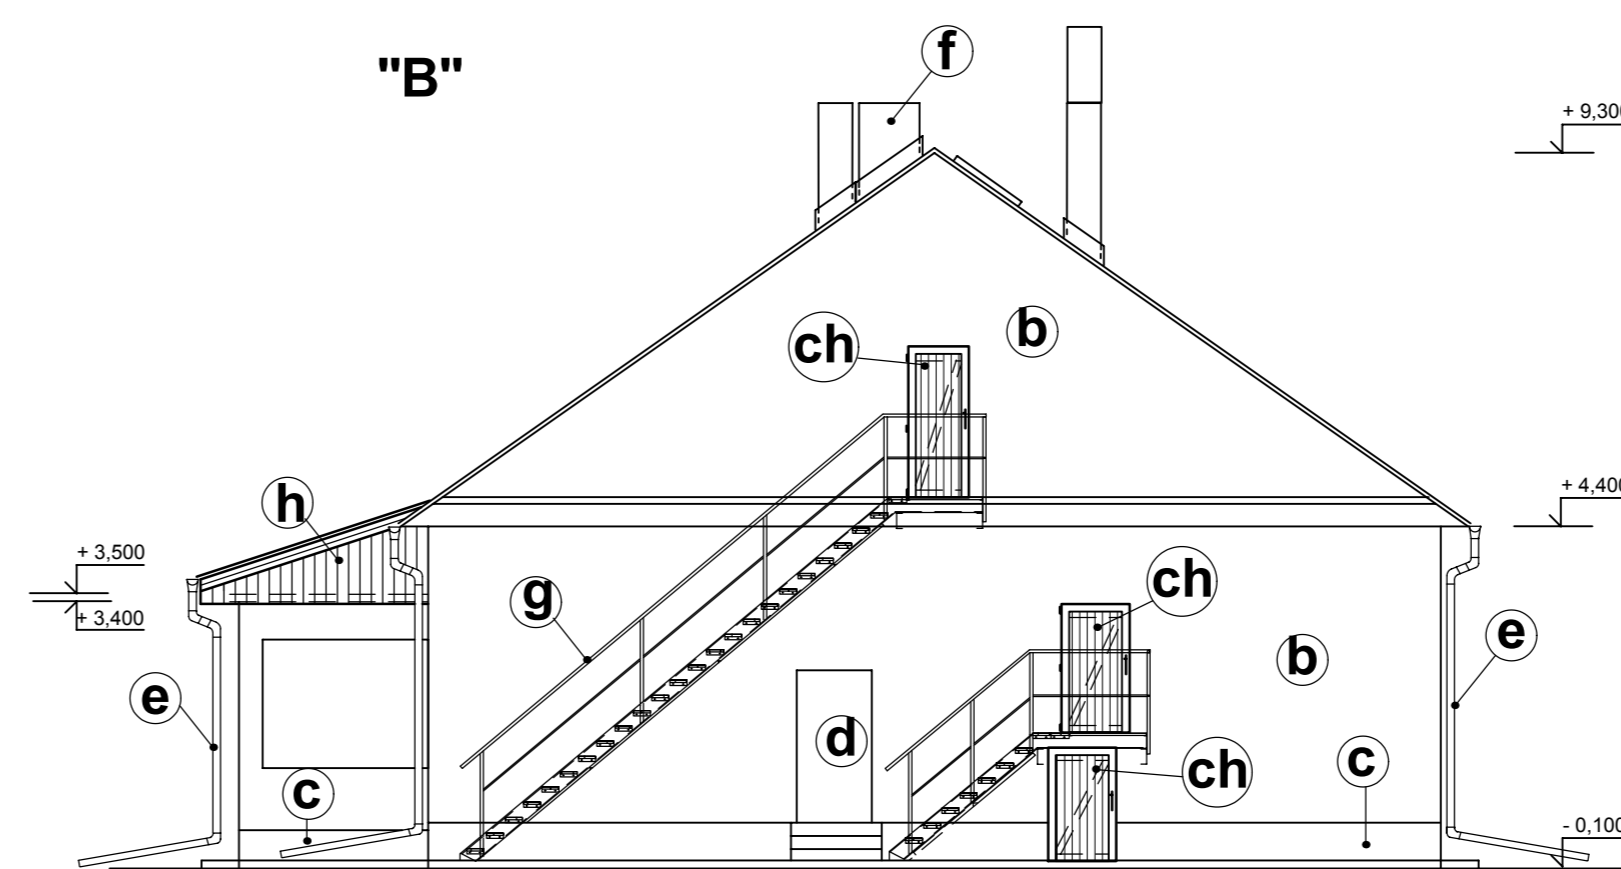


Pohľady - existujúci stav
m= 1: 100

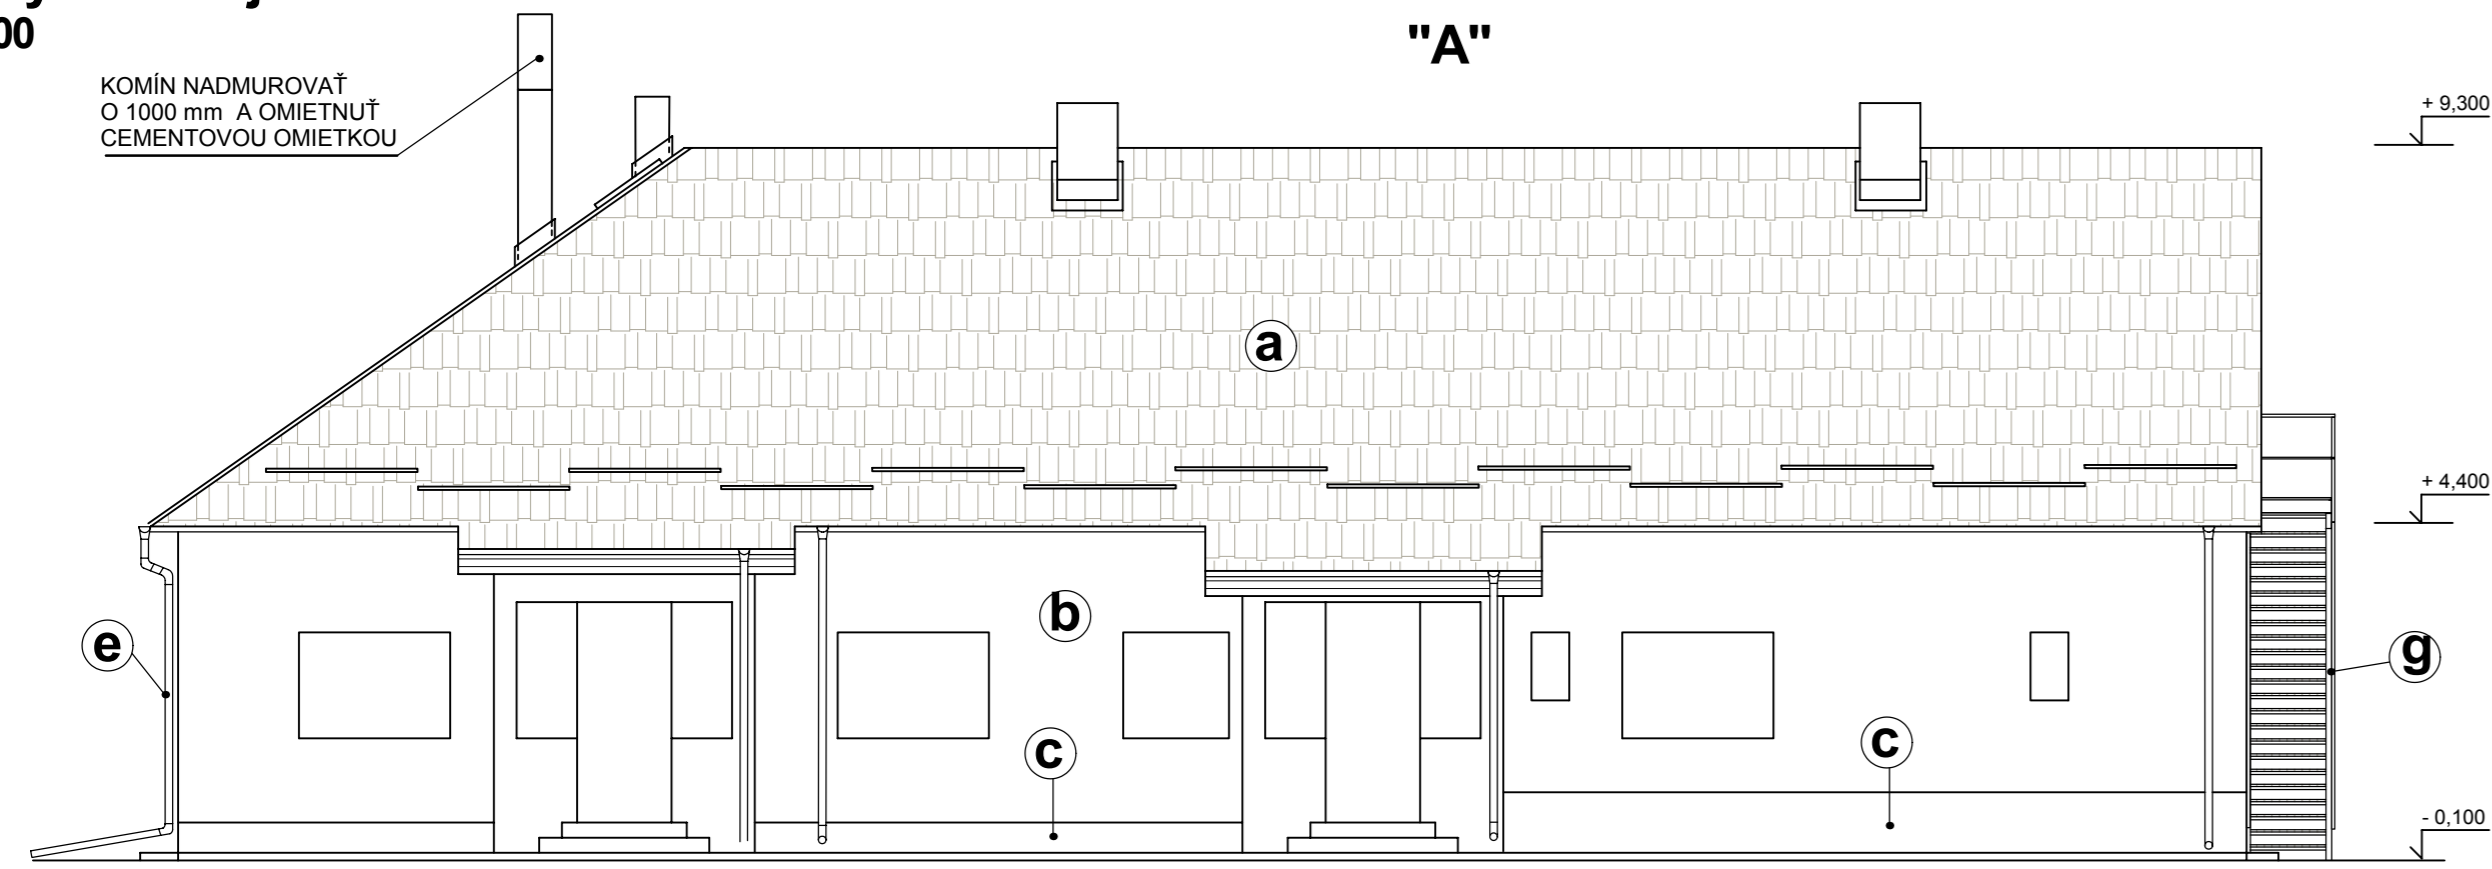

Legenda úprav povrchov :

- a** NOVÁ STREŠNÁ KRYTINA **RANNILA MONTERREY**, hr. 0.63mm Z PROFILOVANÉHO POVRCHOVO UPRAVOVANÉHO PLECHU IMITUJÚCA ŠKRIDLÚ - TMAVOHNEDEJ FARBY RR 32 PLOCHA 485 m²
- b** PÔVODNÁ VONKAJŠIA OMIETKA VÁPENNOCEMENTOVÁ - BIELEHO ODTIEŇU
- c** PÔVODNÁ VONKAJŠIA OMIETKA SOKLA - TMAVOHNEDEHO ODTIEŇU
- d** PÔVODNÉ DREVENÉ DVERE V OCELOVEJ ZÁRUBNI
- e** NOVÉ PODOKAPNÉ ŽLABY S ODPADOVÝMI RÚRAMI - OKAPOVÝ SYSTÉM **RANNILA**
- f** EXISTUJÚCE KOMÍNY OMIETNÚŤ CEMENTOVOU OMIETKOU S VODOODPUDIVÝM FASÁDNYM NÁTEROM TMAVOHNEDEHO ODTIEŇU. KOMÍNY OPLECHOVAŤ HLINÍKOVÝM ELOXOVANÝM PLECHOM R.Š. 600 mm ROVNAKÉHO ODTIEŇU AKO JE KRYTINA
- g** VONKAJŠIE OCELOVÉ SCHODISKO SO ZÁBRADLÍM - **TENZONA**
- h** NOVÝ DREVENÝ OBKLAD - TATRANSKÝ PROFIL 80/22 mm - NATRIEŤ LAZÚROVACÍM LAKOM TMAVÝ DUB
- ch** NOVÉ DREVENÉ ZVLAKOVÉ DVERE V DREVENEJ ZÁRUBNI - NATRIEŤ LAZÚROVACÍM LAKOM TMAVÝ DUB

Tento výkres je originál. Jeho kopírovanie bez súhlasu autorov je trestné podľa § 24 zákona č.618/2003 z.z.

Projekt stavby			ZVÁZOK Č.	
HLAVNÝ PROJEKTANT	ING. GRÉK	VYPRACOVAL	ING. GRÉK	
ZODPOVEDNÝ PROJEKTANT	ING. GRÉK			
STAVEBNÍK	LESY SR š.p.G.R. BANSKÁ BYSTRICA, nám. SNP 8, PSČ 975 66			
MIESTO STAVBY	k.ú. PALÁRIKOVO	PARCEL. ČÍSLO	3792/3	
OKRES	NOVÉ ZÁMKY	KRAJ	NITRIANSKÝ	
		KLASIFIKÁCIA STAVBY	1 2 2 0	
NÁZOV STAVBY	Sociálno-prevádzková budova bažantnica Palárikovo - rekonštrukcia strechy		DÁTUM	03/2011
			MIERKA	M 1: 100
			STUPEŇ	PS
OBSAH VÝKRESU	Pohľady "A", "B", "C", "D" - nový stav		ČÍSLO VÝKRESU	D 2.08