


# Pôdorys strechy - existujúci stav

m= 1: 100

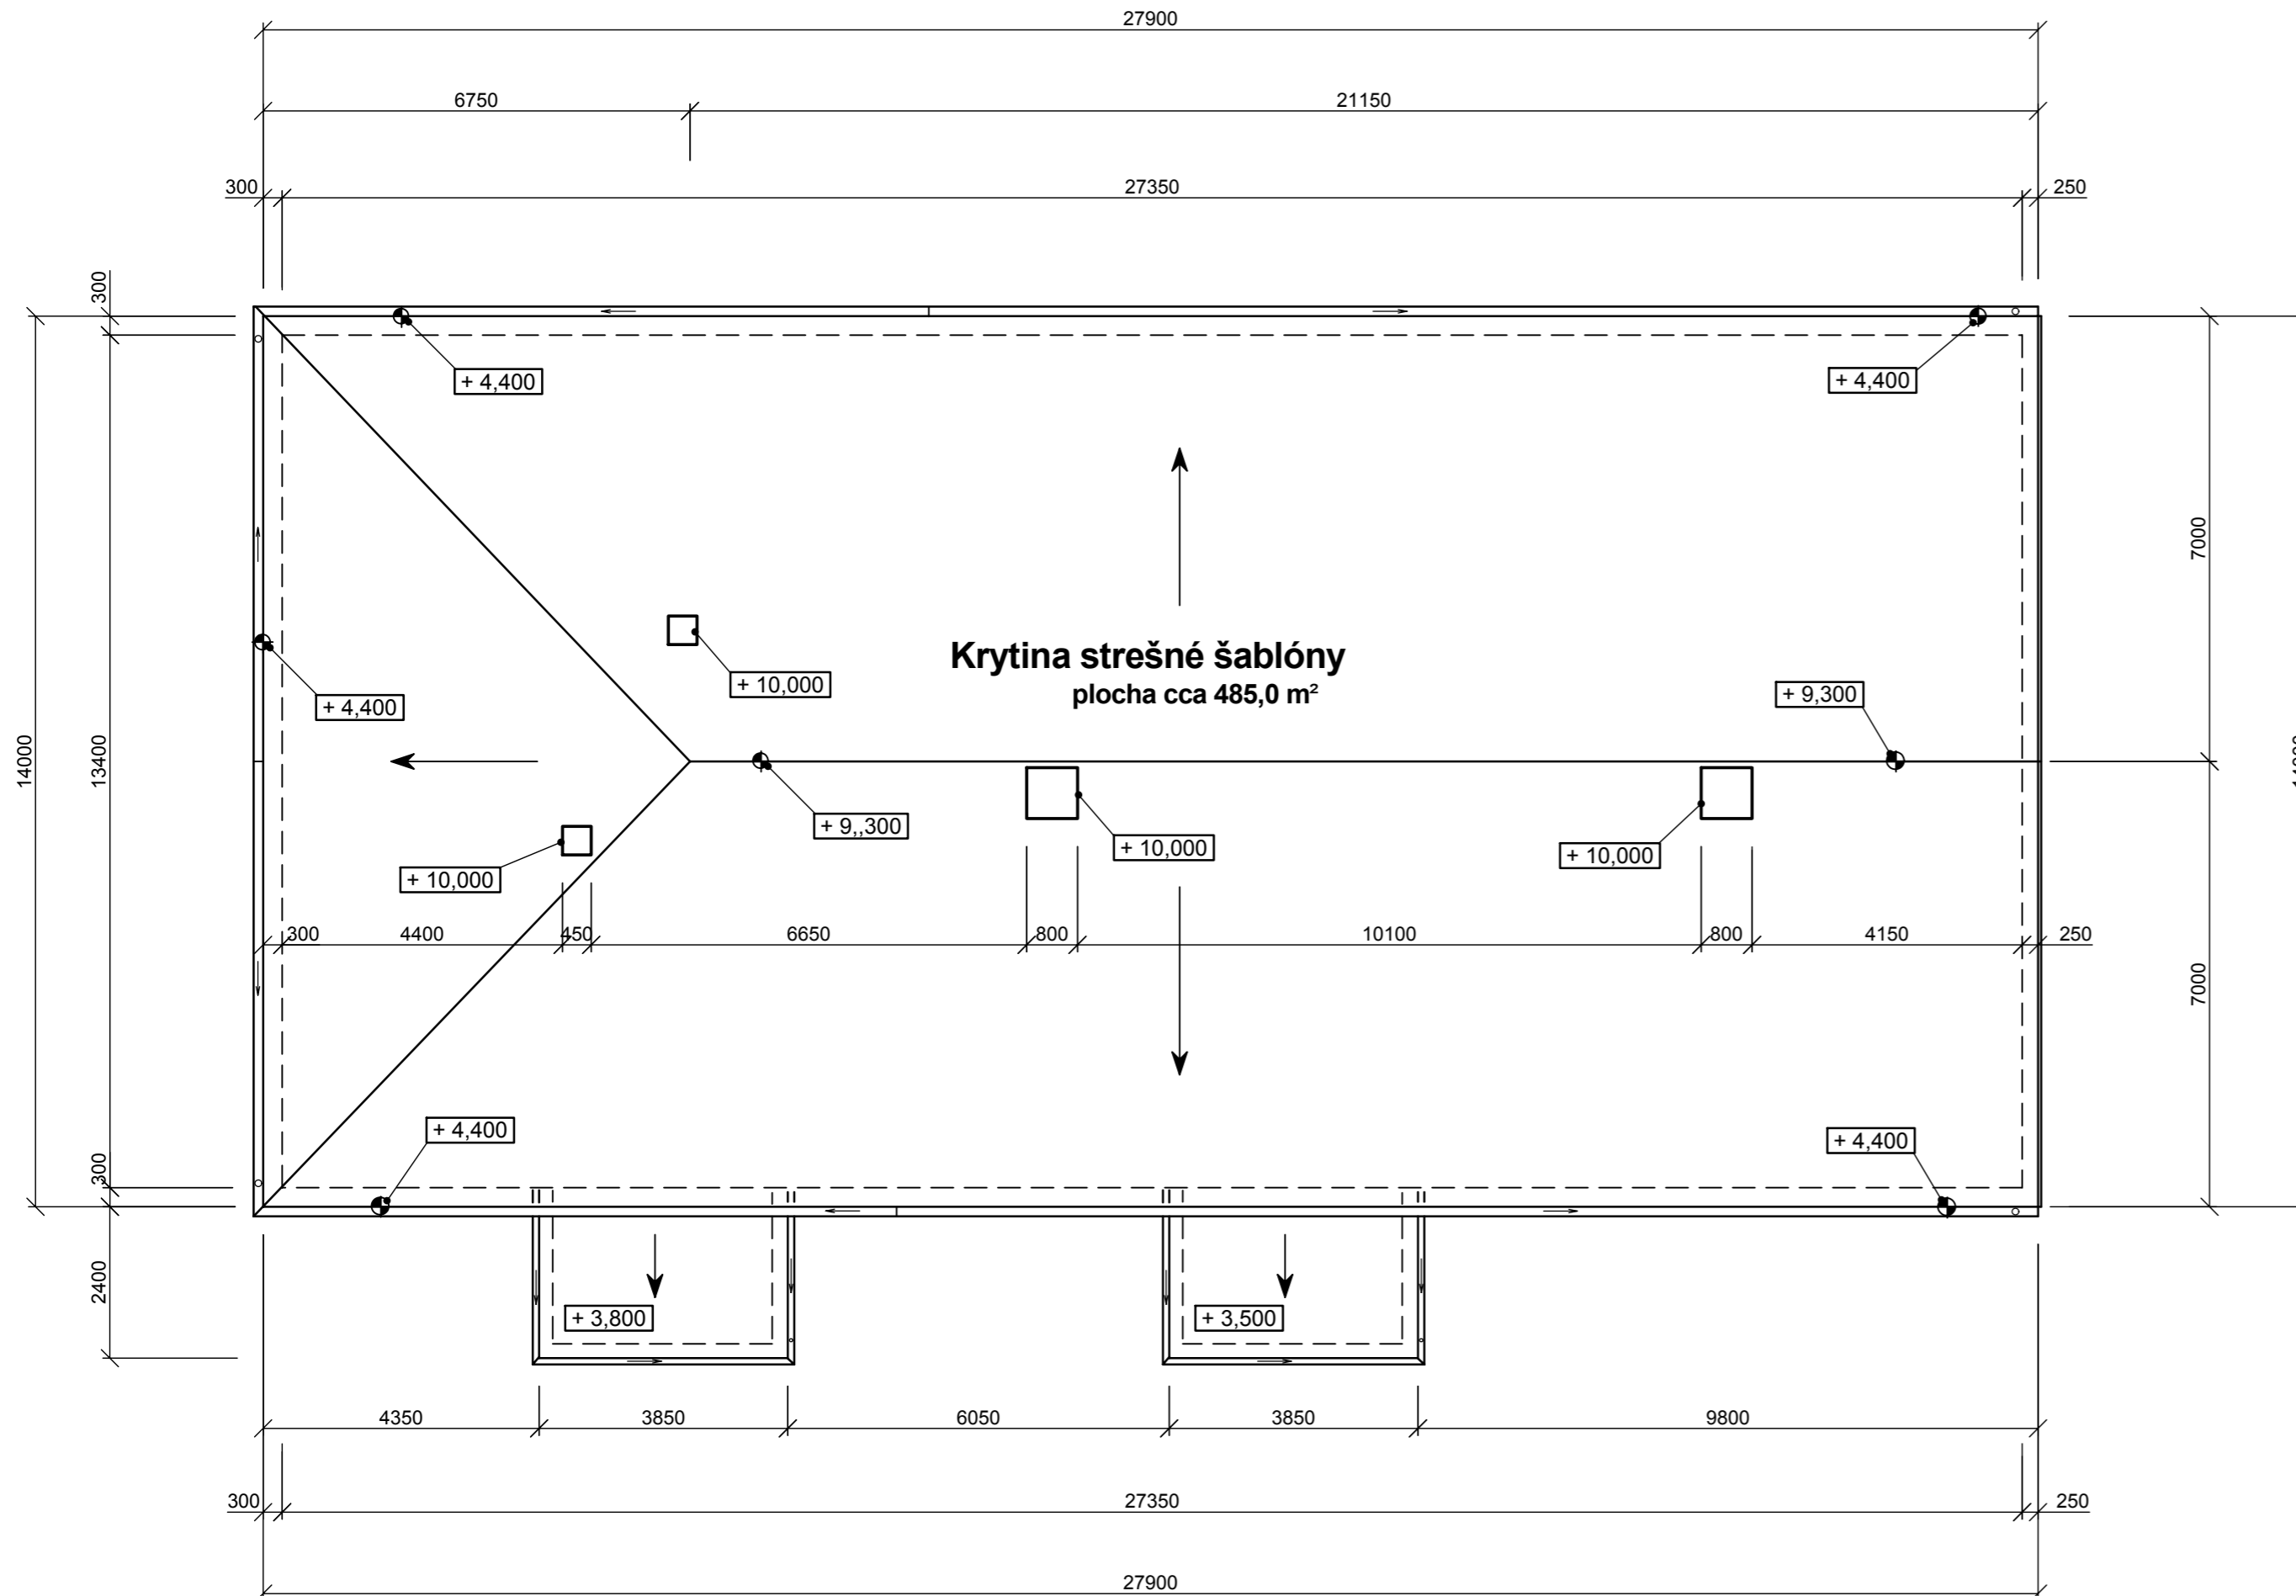

## Poznámky :

- DEMONTÁŽ OPLECHOVANIA RÍMSY R.Š. 330 mm DĹŽKY 70,0 m
- DEMONTÁŽ KRYTINY ZO STREŠNÝCH ŠABLÓN PLOCHY 485,0 m²
- DEMONTÁŽ ZAVETRENÉHO ŠTÍTOVÉHO OPLECHOVANIA DĹŽKY 18,0 m
- DEMONTÁŽ PODOKAPOVÝCH ŽĽABOV DN 150 mm DĹŽKY 70,0 m
- DEMONTÁŽ HÁKOV PODOKAPOVÝCH ŽĽABOV - 76 ks
- DEMONTÁŽ ODPADOVÝCH RÚR DN 100 mm - 20,0 m
- DEMONTÁŽ BLESKOZVODU A JEHO NOSIČOV
- DEMONTÁŽ STREŠNÝCH VÝLEZOV 600 x 600 mm - 3 ks
- DEMONTÁŽ LAŤOVANIA 50/30 mm
- DEMONTÁŽ ANTÉN - 2 ks
- DEMONTÁŽ OPLECHOVANIA RÍMSY NA DVOCH STRIEŠKACH NAD VSTUPMI R.Š. 250 mm DĹŽKA 20,0 m
- DEMONTÁŽ PODOKAPOVÝCH ŽĽABOV DN 100 mm DĹŽKY 20,0 m
- DEMONTÁŽ HÁKOV PODOKAPOVÝCH ŽĽABOV
- DEMONTÁŽ ODPADOVÝCH RÚR DN 70 mm - 10,0 m
- DEMONTÁŽ OPLOCHOVANÍ OKOLO KOMÍNA R.Š. 600 mm

Tento výkres je originál. Jeho kopírovanie bez súhlasu autorov je trestné podľa § 24 zákona č.618/2003 z.z.

Projekt stavby			ZVÁZOK Č.
HLAVNÝ PROJEKTANT	ING. GRÉK	VYPRACOVAL	ING. GRÉK
ZODPOVEDNÝ PROJEKTANT	ING. GRÉK		
STAVEBNÍK	LESY SR š.p.G.R. BANSKÁ BYSTRICA, nám. SNP 8, PSČ 975 66		
MIESTO STAVBY	k.ú. PALÁRIKOVO	PARCEL. ČÍSLO	3792/3
OKRES	NOVÉ ZÁMKY	KRAJ	NITRIANSKÝ
		KLASIFIKÁCIA STAVBY	
		1 2 2 0	
NÁZOV STAVBY			DÁTUM
Sociálno-prevádzková budova			03/2011
bažantnica Palárikovo - rekonštrukcia strechy			MIERKA
			M 1: 100
			STUPEŇ
			PS
OBSAH VÝKRESU			ČÍSLO VÝKRESU
Pôdorys strechy - existujúci stav			D 2.04