


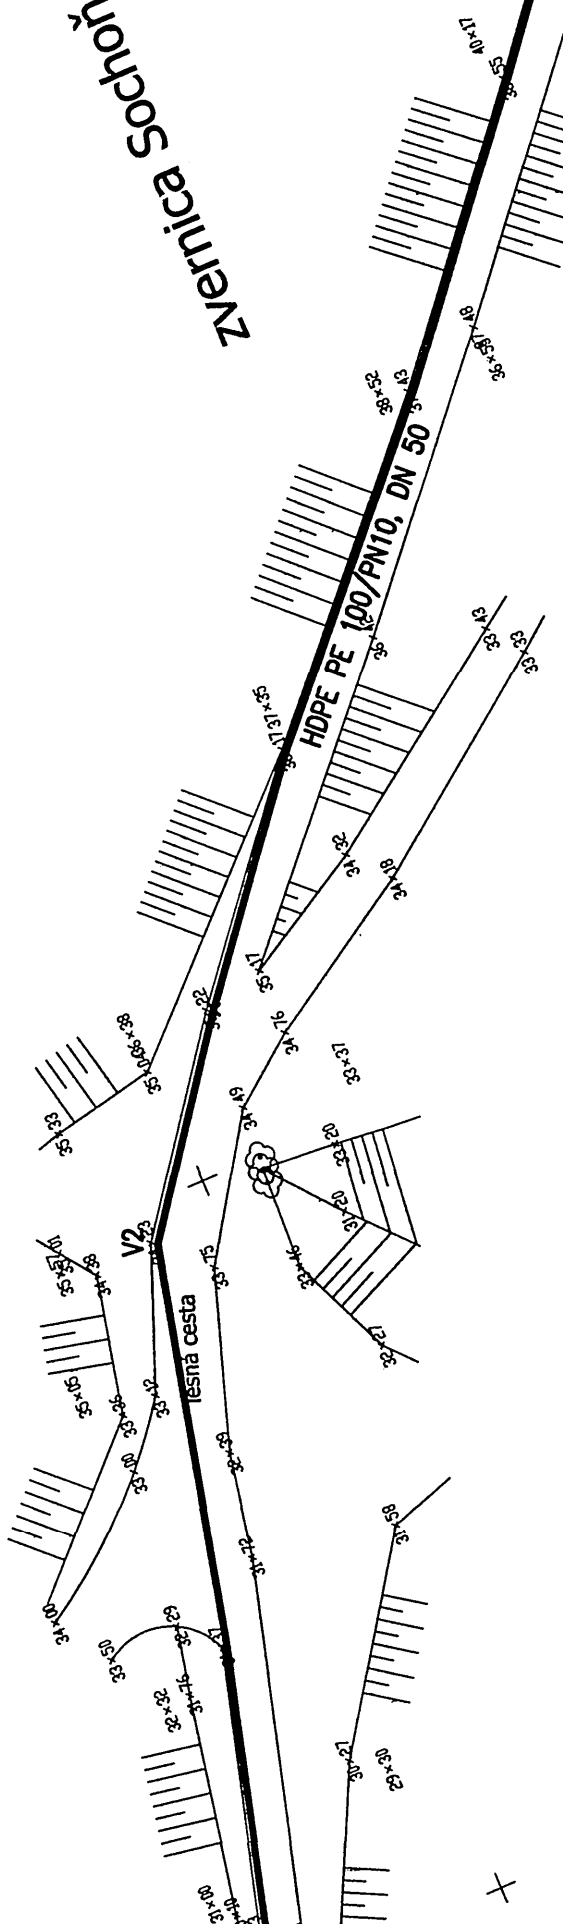

၂၀၁၃

LEGENDA

— VODOVODNÉ POTRUBIE Z RÚR HDPE PE 100/PN 10
VŠ VODOMERNÁ ŠACHTA – JESTVUJÚCA

Vpracovali : Ing. Jura Krapp		Dátum : 10/2010
Zodp. projektant : Ing. Ivan Novák		Arch.číslo :
Stavebný úrad: Nové Mesto n/Váhom	Oblasť/ úrad: Kočovice	
Investor: LESY SLOVENSKEJ REPUBLIKY š.p. OZ Trenčín, Hrdžova ul. 38, Trenčín		
Nazov: CHATA KOČOVCE PRÍPOJKA VODY		
Σ Fonátov	7 x A4	
Mierka:	Poradové č. v.	
1:500	2	
Výkres: SITUÁCIA		Stupeň PD: projekt pre SP

PRED ZAHAJENÍM VÝKOPOVÝCH PRÁČ JE POTREBNÉ VYTÝČENIE VŠETKÝCH PODZEMNÝCH INŽINIERSKÝCH SIETI	PRÍPADNÁ POTREBA PREKLADKY INŽINIERSKÝCH SIETI MUSI BYŤ RIEŠENÁ V SÚČINNOSTI S ICH MAJITEĽMI ALEBO SPRÁVCAMI	ZEMNÉ PRÁCE V OCHRANNOM PÁSME INŽINIERSKÝCH SIETI VYKONÁVAŤ RUČNE
--	--	---