
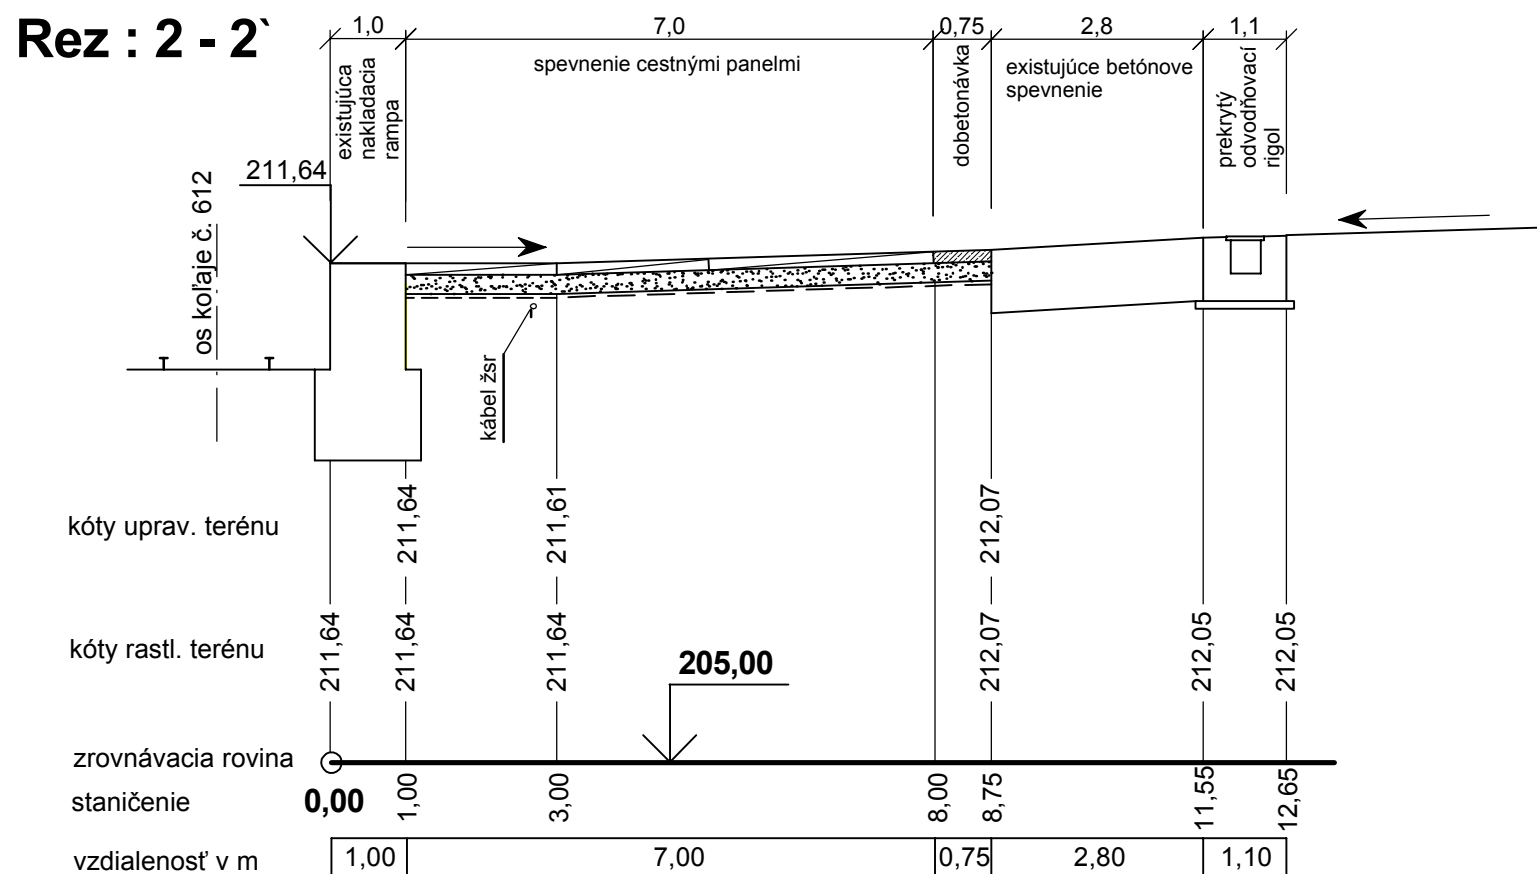


Priečne rezy spevnenou plochou

M 1 :100/100

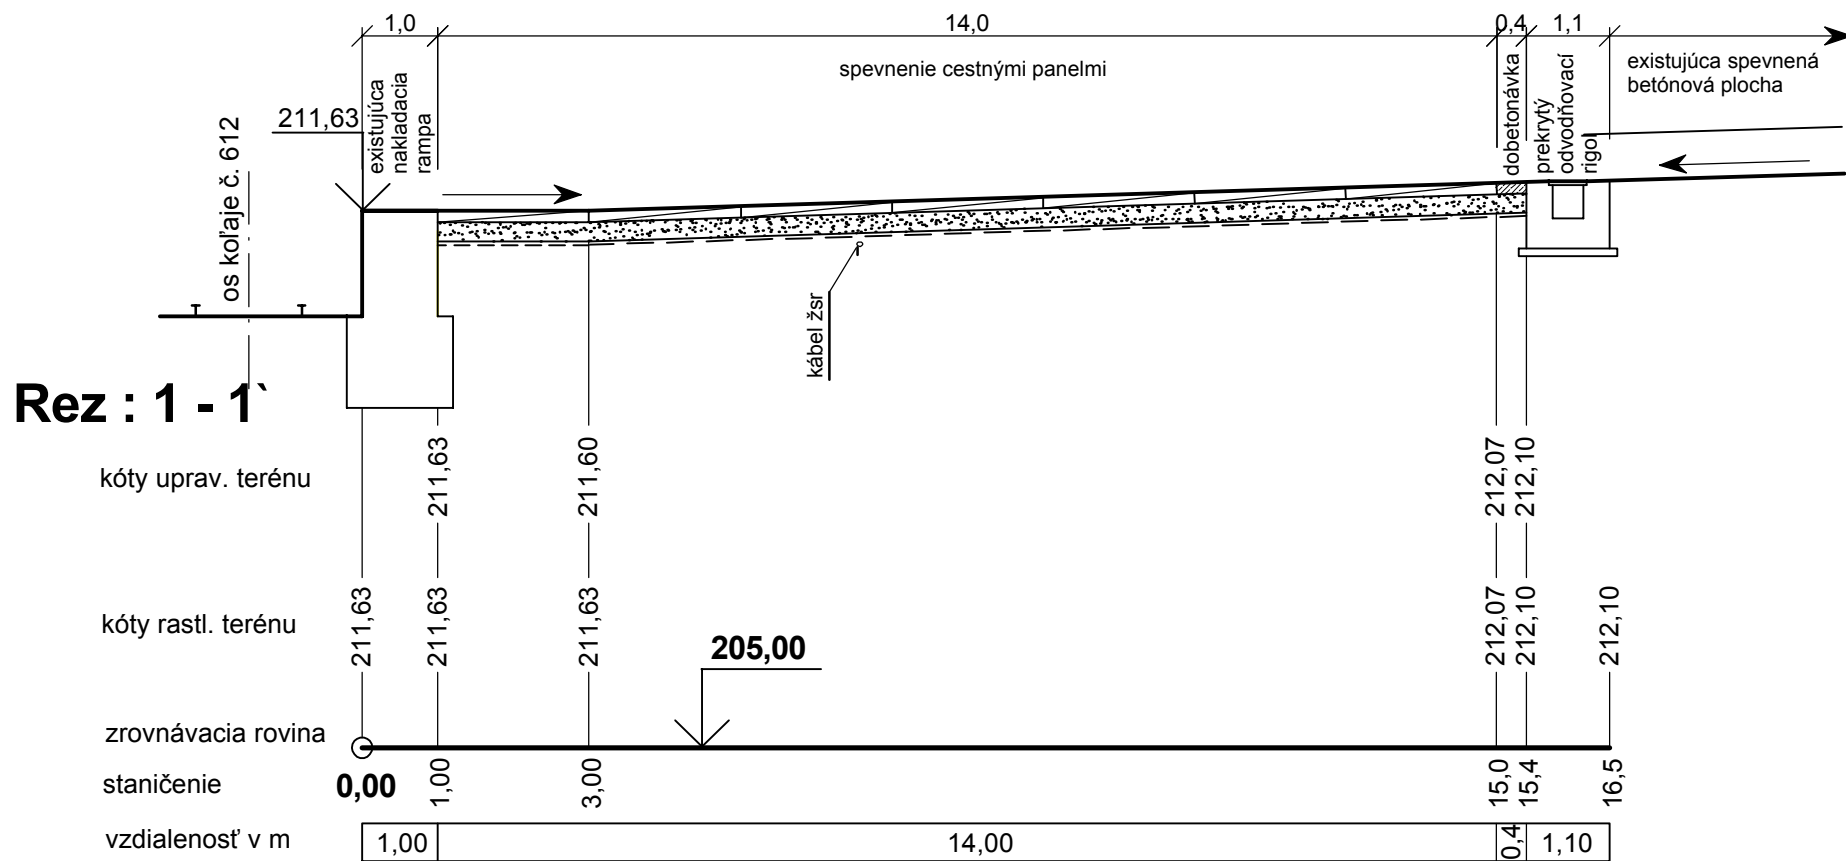

Tento výkres je originál. Jeho kopírovanie bez súhlasu autorov je trestné podľa § 24 zákona č.618/2003 z.z.

SO - 02 spevnenie medzi nakladacou rampou a novou linkou Baljer & Zembrod

| | | | | | |
|-----------------------|---|-------------------|---------------------|---------------|---------------------|
| ZODPOVEDNÝ PROJEKTANT | ING. GRÉK | HLAVNÝ PROJEKTANT | ING. PÁV | | |
| KRESLIL | WEISSOVÁ | VYPRACOVAL | ING. GRÉK | | |
| STAVEBNÍK | LESY SR š.p.G.R. BANSKÁ BYSTRICA, nám. SNP 8, PSČ 975 66 | | | | |
| MIESTO STAVBY | k.ú. ROHOŽNÍK | PARCEL. ČÍSLO | 2899/49 | | |
| OKRES | MALACKY | KRAJ | BRATISLAVSKÝ | | |
| NÁZOV STAVBY | ESD ROHOŽNÍK - SPEVNENÉ PLOCHY - stavebné úpravy | | | DÁTUM | 03/2010 |
| | | | | MIERKA | M 1: 100/100 |
| | | | | STUPEŇ | PSP; PRS |
| OBSAH VÝKRESU | Priečne rezy spevnenia | | | ČÍSLO VÝKRESU | D 2.2.02 |