



Detail spevnenia C1 - vyspravenie na 30% z celkovej plochy 1950,0 m²

M 1:10

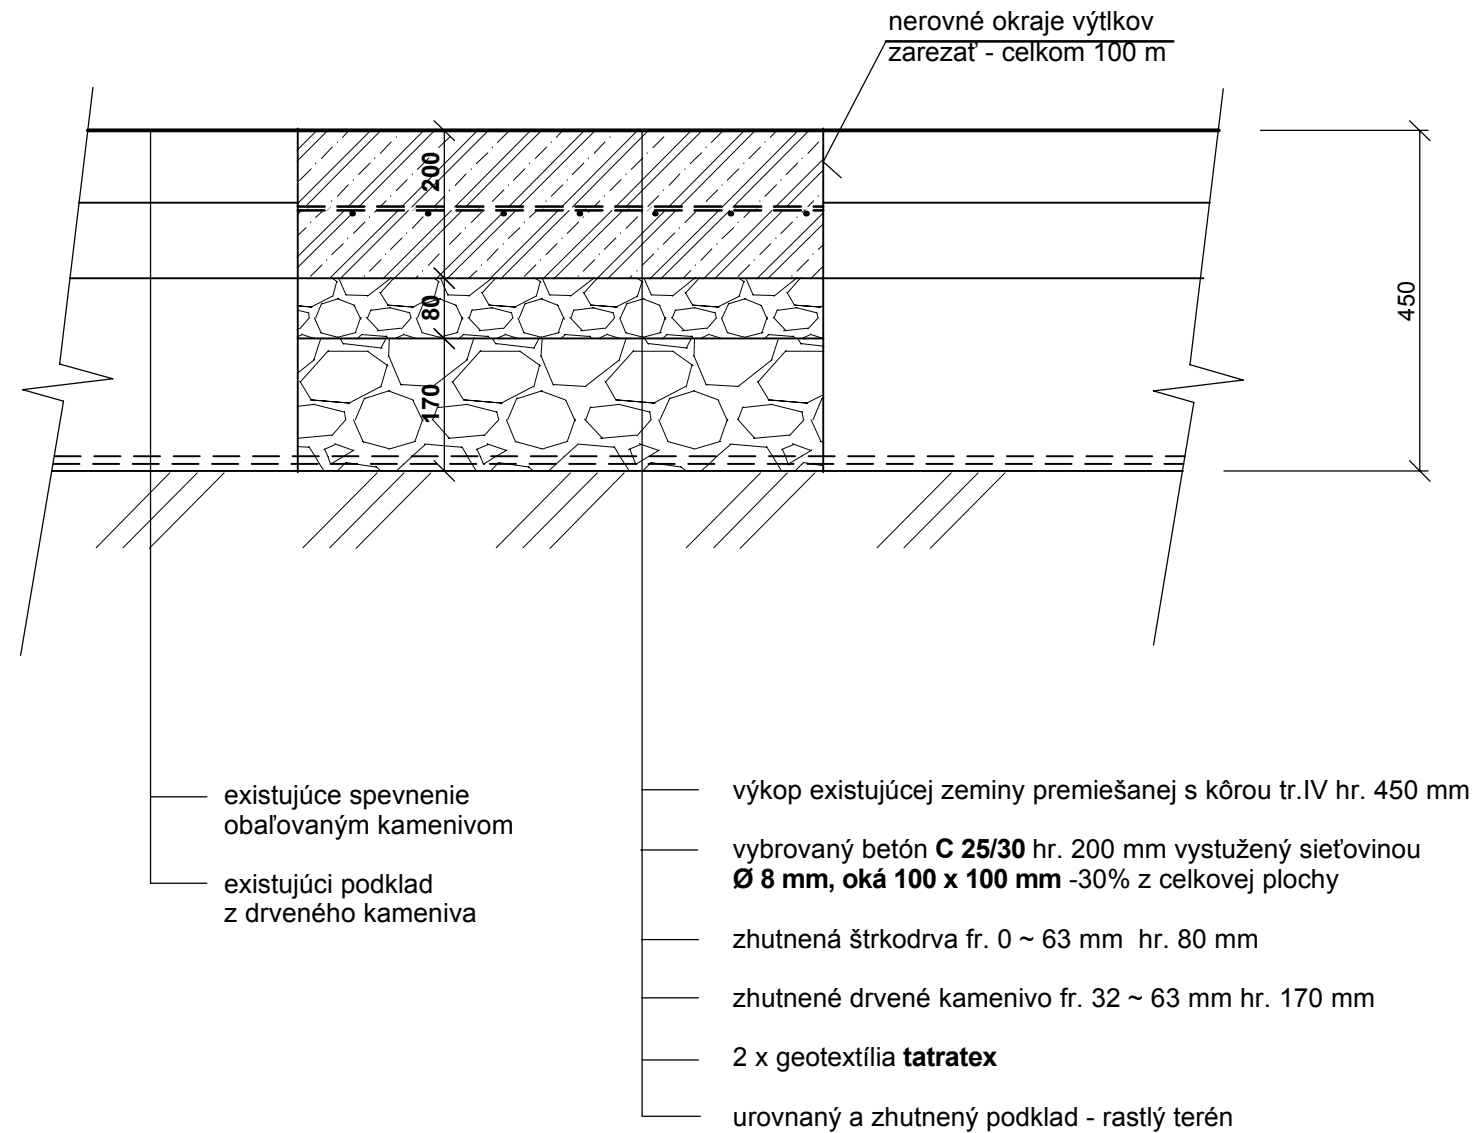

Detail spevnenia C2 - plocha celkom 4720,0 m²

M 1:10

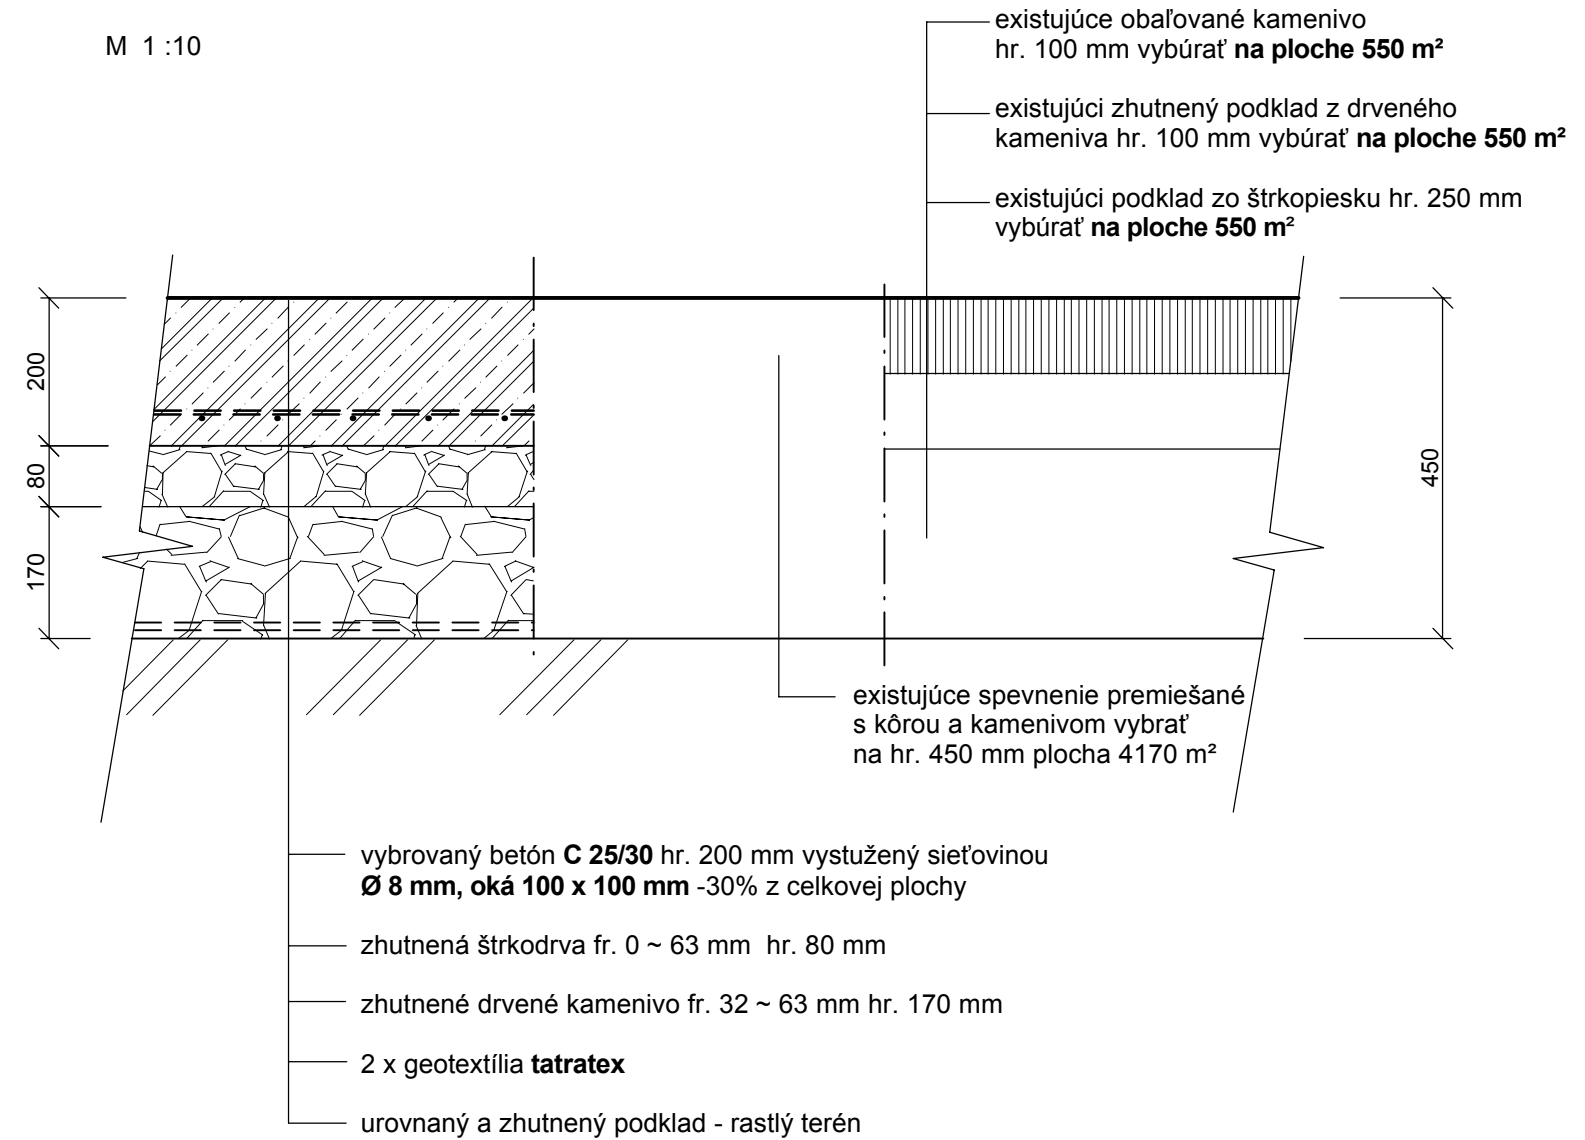

Tento výkres je originál. Jeho kopírovanie bez súhlasu autorov je trestné podľa § 24 zákona č.618/2003 z.z.

SO - 03 spevnenie pkochy pri starej linke Baljer & Zembrod

ZODPOVEDNÝ PROJEKTANT	ING. GRÉK	HLAVNÝ PROJEKTANT	ING. PÁV	
KRESLIL	WEISSOVÁ	VYPRACOVAL	ING. GRÉK	
STAVEBNÍK	LESY SR š.p.G.R. BANSKÁ BYSTRICA, nám. SNP 8, PSČ 975 66			
MIESTO STAVBY	k.ú. ROHOŽNÍK	PARCEL. ČÍSLO	2899/49	
OKRES	MALACKY	KRAJ	BRATISLAVSKÝ	
NÁZOV STAVBY	ESD ROHOŽNÍK - SPEVNENÉ PLOCHY - stavebné úpravy		DÁTUM	03/2010
			MIERKA	M 1: 10
			STUPEŇ	PSP; PRS
OBSAH VÝKRESU	Detaily spevnenia		ČÍSLO VÝKRESU	D 3.2.03