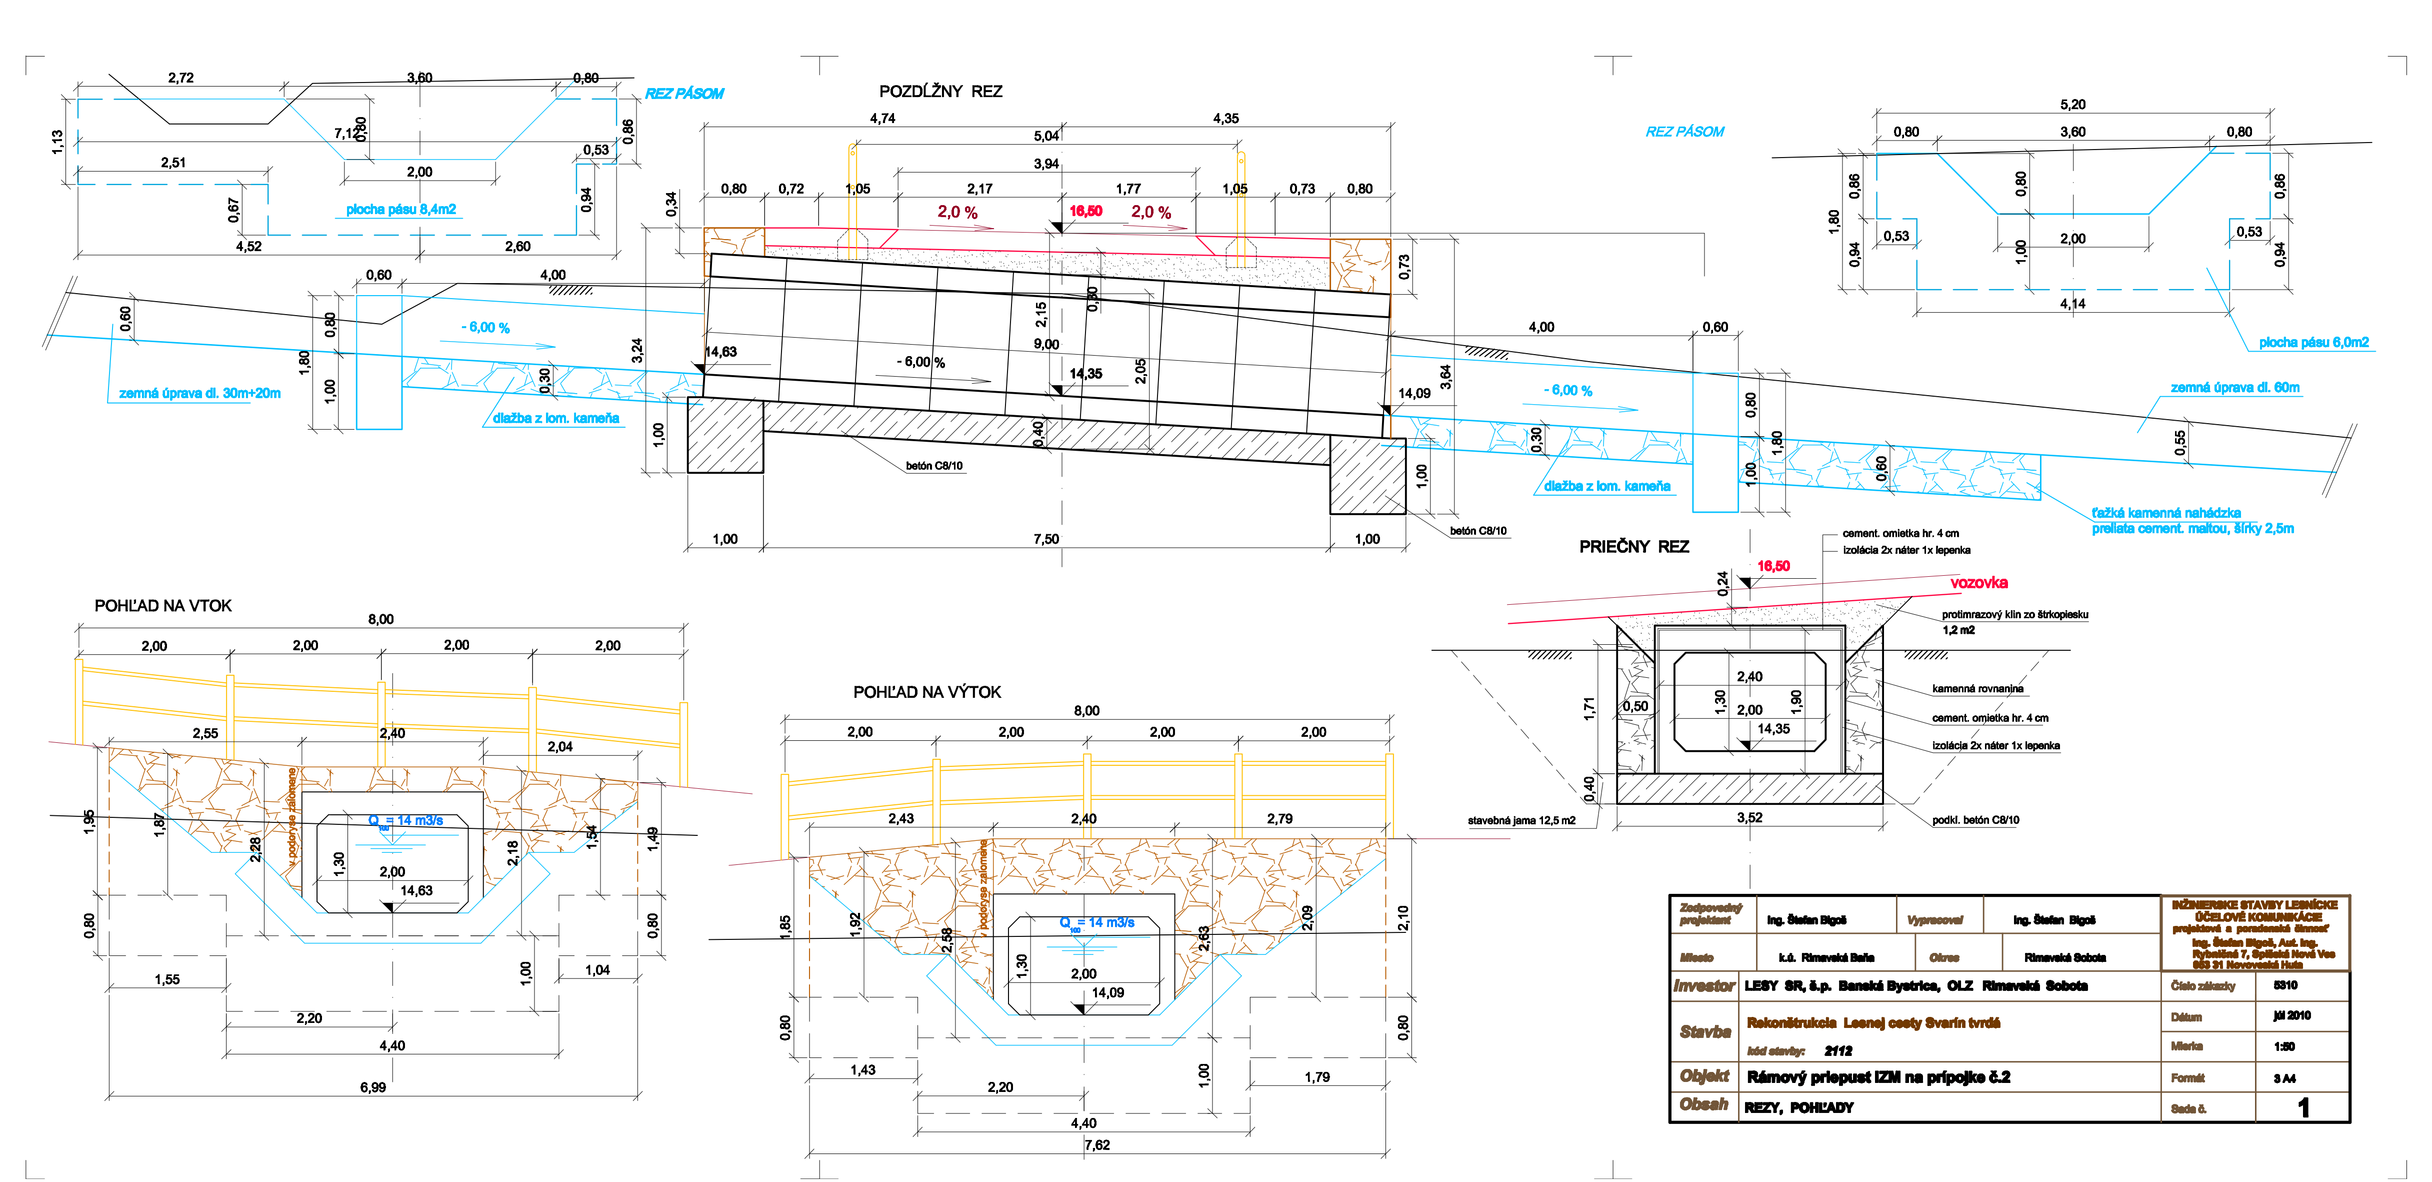

Zodpovedný projektant	Ing. Štefan Bigoš	Vypracoval	Ing. Štefan Bigoš	INŽINIERSKE STAVBY LESNÍCKE ÚČELOVÉ KOMUNIKÁCIE projektová a poradenská činnosť Ing. Štefan Bigoš, Aut. Ing. Rybničná 7, Spišská Nová Ves 053 31 Novoveská Huta	
Miesto	k.ú. Rimavská Baňa	Okres	Rimavská Sobota		
Investor	LESY SR, š.p. Banská Bystrica, OLZ Rimavská Sobota			Číslo zákazky	5310
Stavba	Rekonštrukcia Lesnej cesty Svarín tvrdá kód stavby: 2112			Dátum	júl 2010
				Mierka	1:50
Objekt	Rámový priepust IZM na prípojke č.2			Formát	3 A4
Obsah	REZY, POHĽADY			Sada č.	1