



Trieda podľa STN 736108 : 1L 4,0/30

úsek km 0,000 - 0,465 a km 0,610 - 1,945


+12 (vozidla súzvisleky a betón)

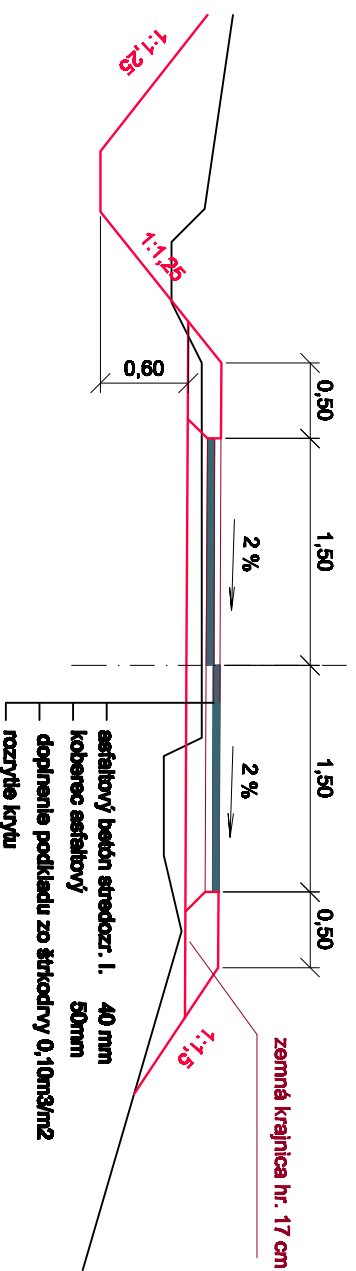

úsek km 0,465 - 0,610

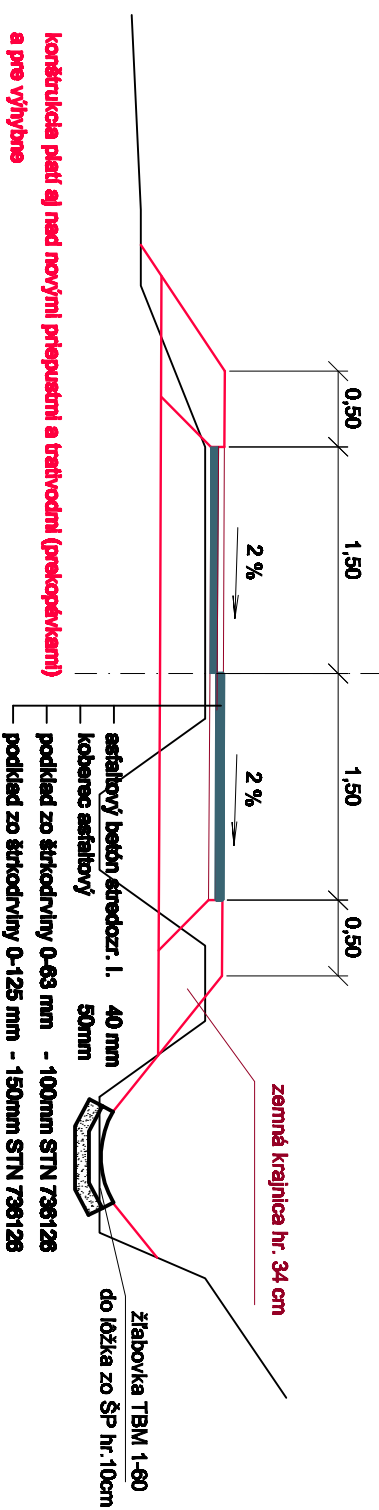


prípojka č.2 dl. 150m

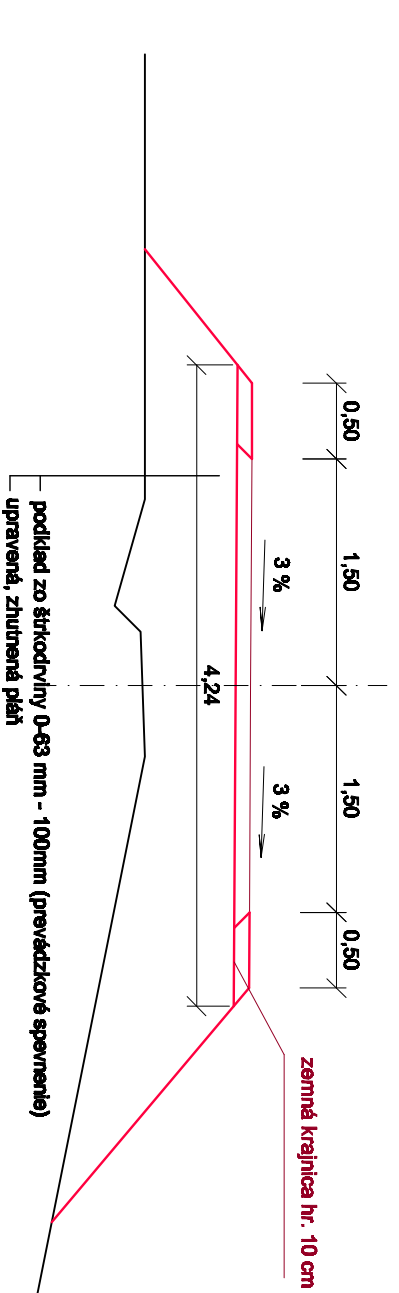


Uloženie prepustov Pecor Optima z HDPE

Pohľad na vrch prepustu

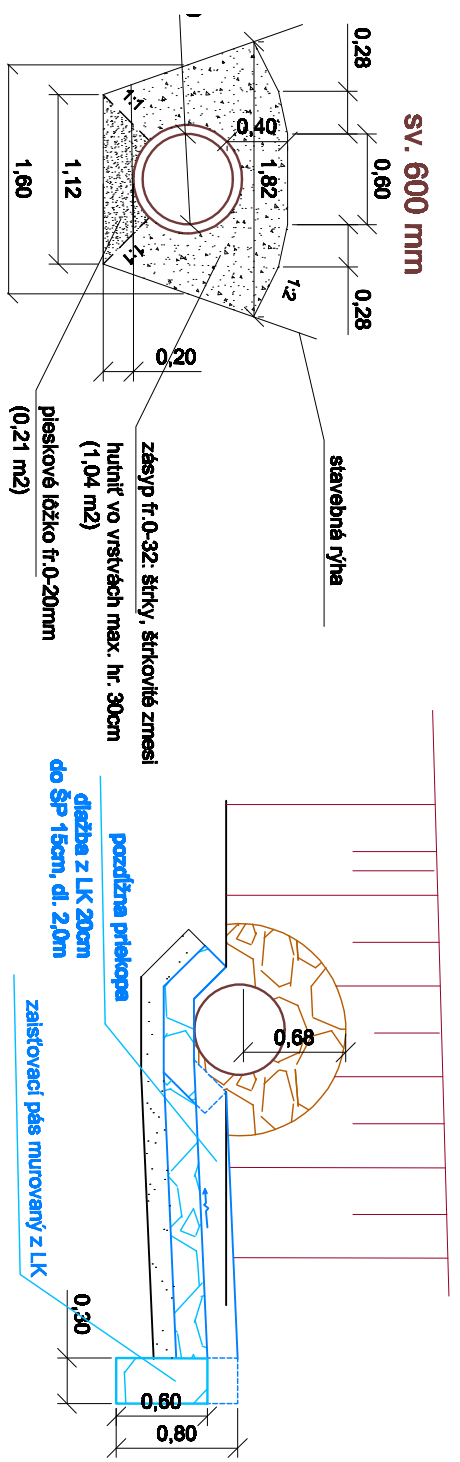


Ukončenie prepustov Pecor Optima z HDPE

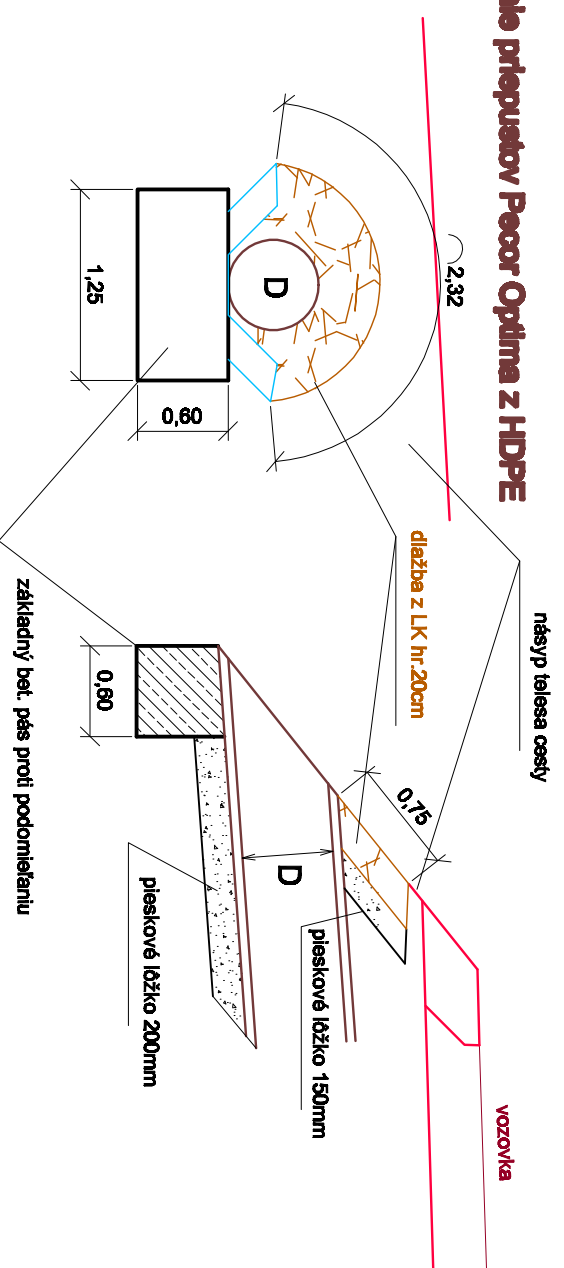


príčné traťovody

Oceľové zábradlie

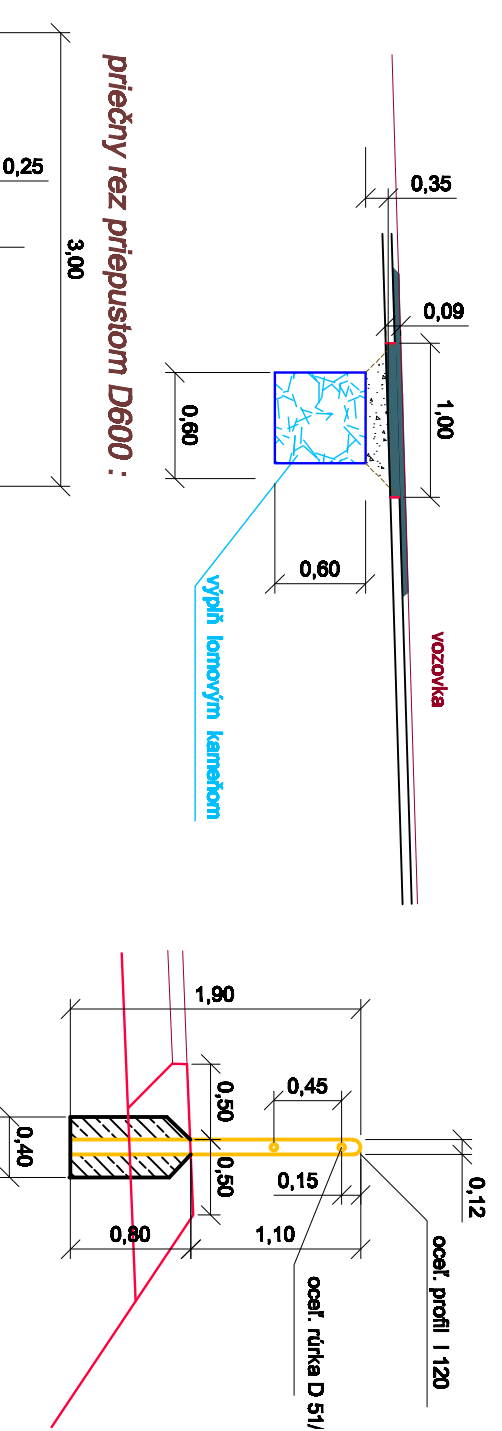

príčný rez prepustom D600 :

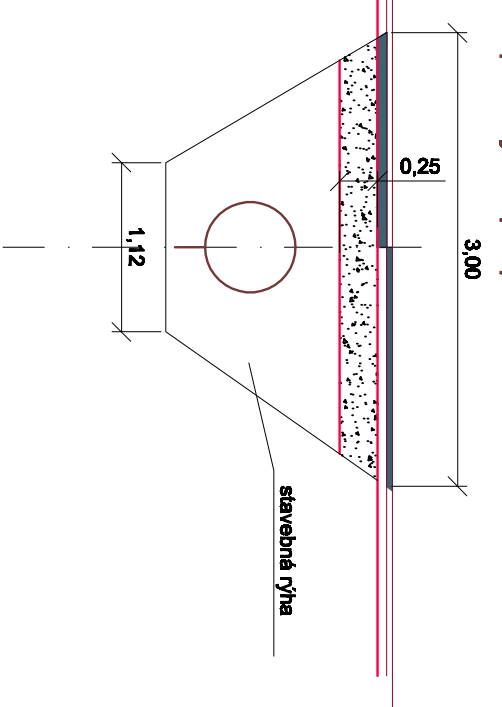

Zodpovedný projektant	Ing. Štefan Bigoš	Vypracoval	Ing. Štefan Bigoš
Miesto	k.ú. Rimavská Baňa	Oblasť	Rimavská Sobota
Investor	LEŠY SR, š.p. Benatá Bystrica, OĽZ Rimavská Sobota		
Stavba	Rekonštrukcia Lesnej cesty Svarín tvrdá		
Objekt	CESTA		
Obesh	VZOROVÉ PRIEČNE REZY		
	Datum	Júl 2010	
	Meranie	1:50	
	Formát	2 A4	
	Strana č.	2	

INŽENIERSKÉ STAVBY LEŠNÍCKE ÚČELOVÉ KOMBINÁČIE
 projektové a poradenstvá strojár
 Ing. Štefan Bigoš, Aut. Ing.
 Rybníková 7, Spišská Hôrka Ves
 033 51 Novoveská Húľa