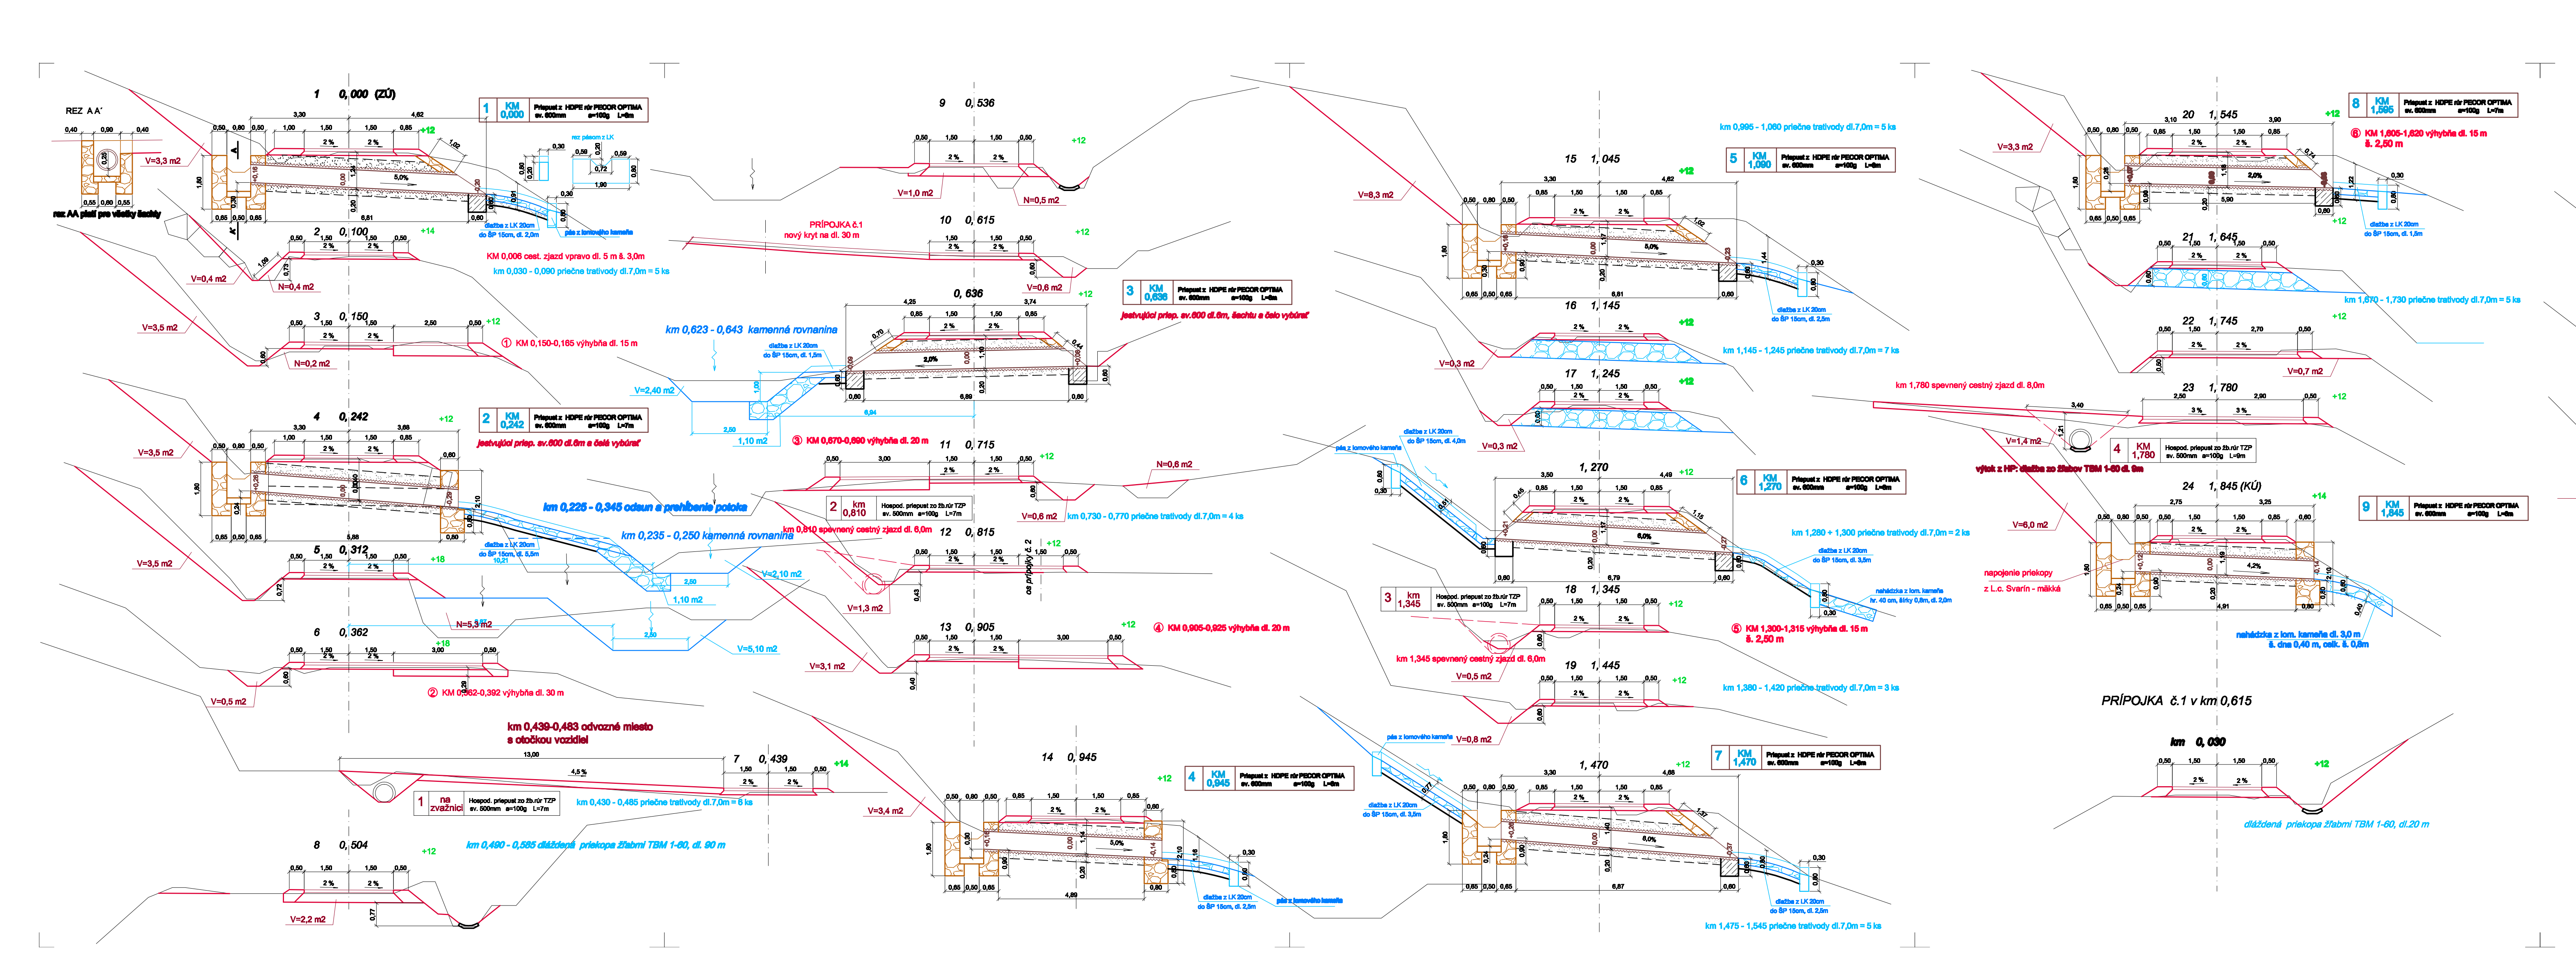

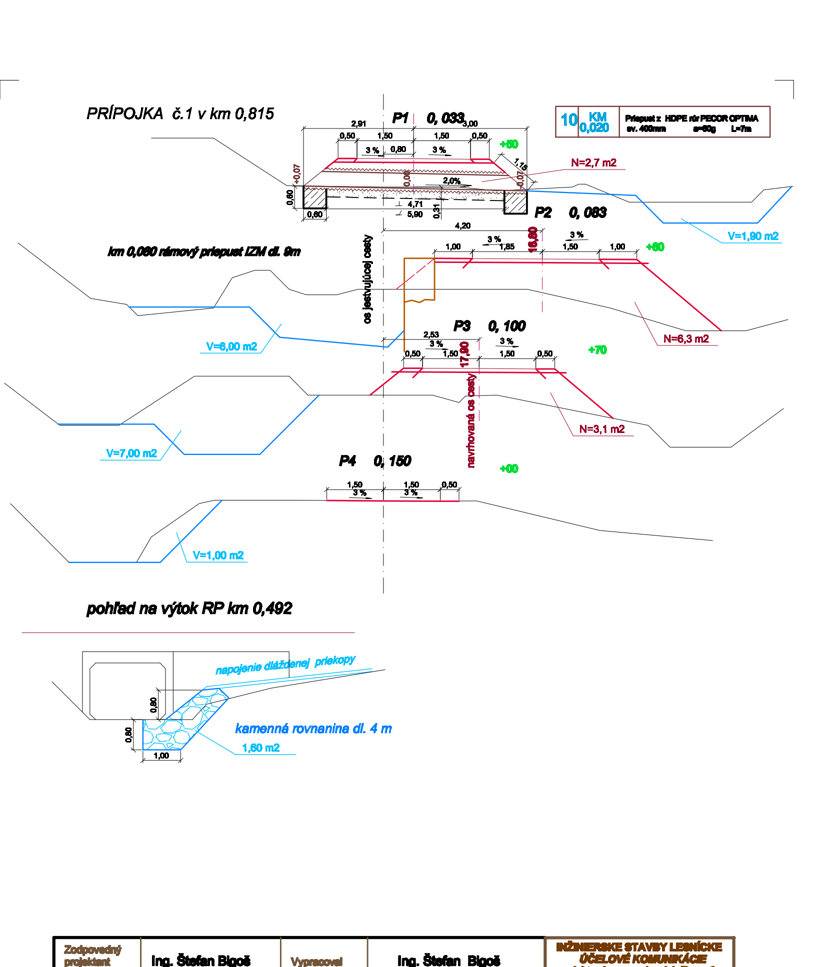

Zodpovedný projektant	Ing. Štefan Bigoš	Vypracoval	Ing. Štefan Bigoš	INŽINIERSKE STAVBY LESNÍCKE ÚČELOVÉ KOMUNIKÁCIE projektová a poradenská činnosť Ing. Štefan Bigoš, Aut. Ing. Rybničná 7, Spišská Nová Ves 053 31 Novoveská Huta
Miesto	k.ú. Rimavská Baňa	Okres	Rimavská Sobota	
Investor	LESY SR, š.p. Banská Bystrica, OLZ Rimavská Sobota		Číslo zákazky	5310
Stavba	Rekonštrukcia Lesnej cesty Svarín tvrdá		Dátum	Júl 2010
	kód stavby: 2112		Mierka	1: 100
Objekt	CESTA		Formát	5 A4
Obsah	CHARAKTERISTICKÉ PRIEČNE REZY A PRIEPUSTY		Sada č.	1