


DETAIL OKENNÉHO OTVORU - NÁVRH

D7

M 1:5

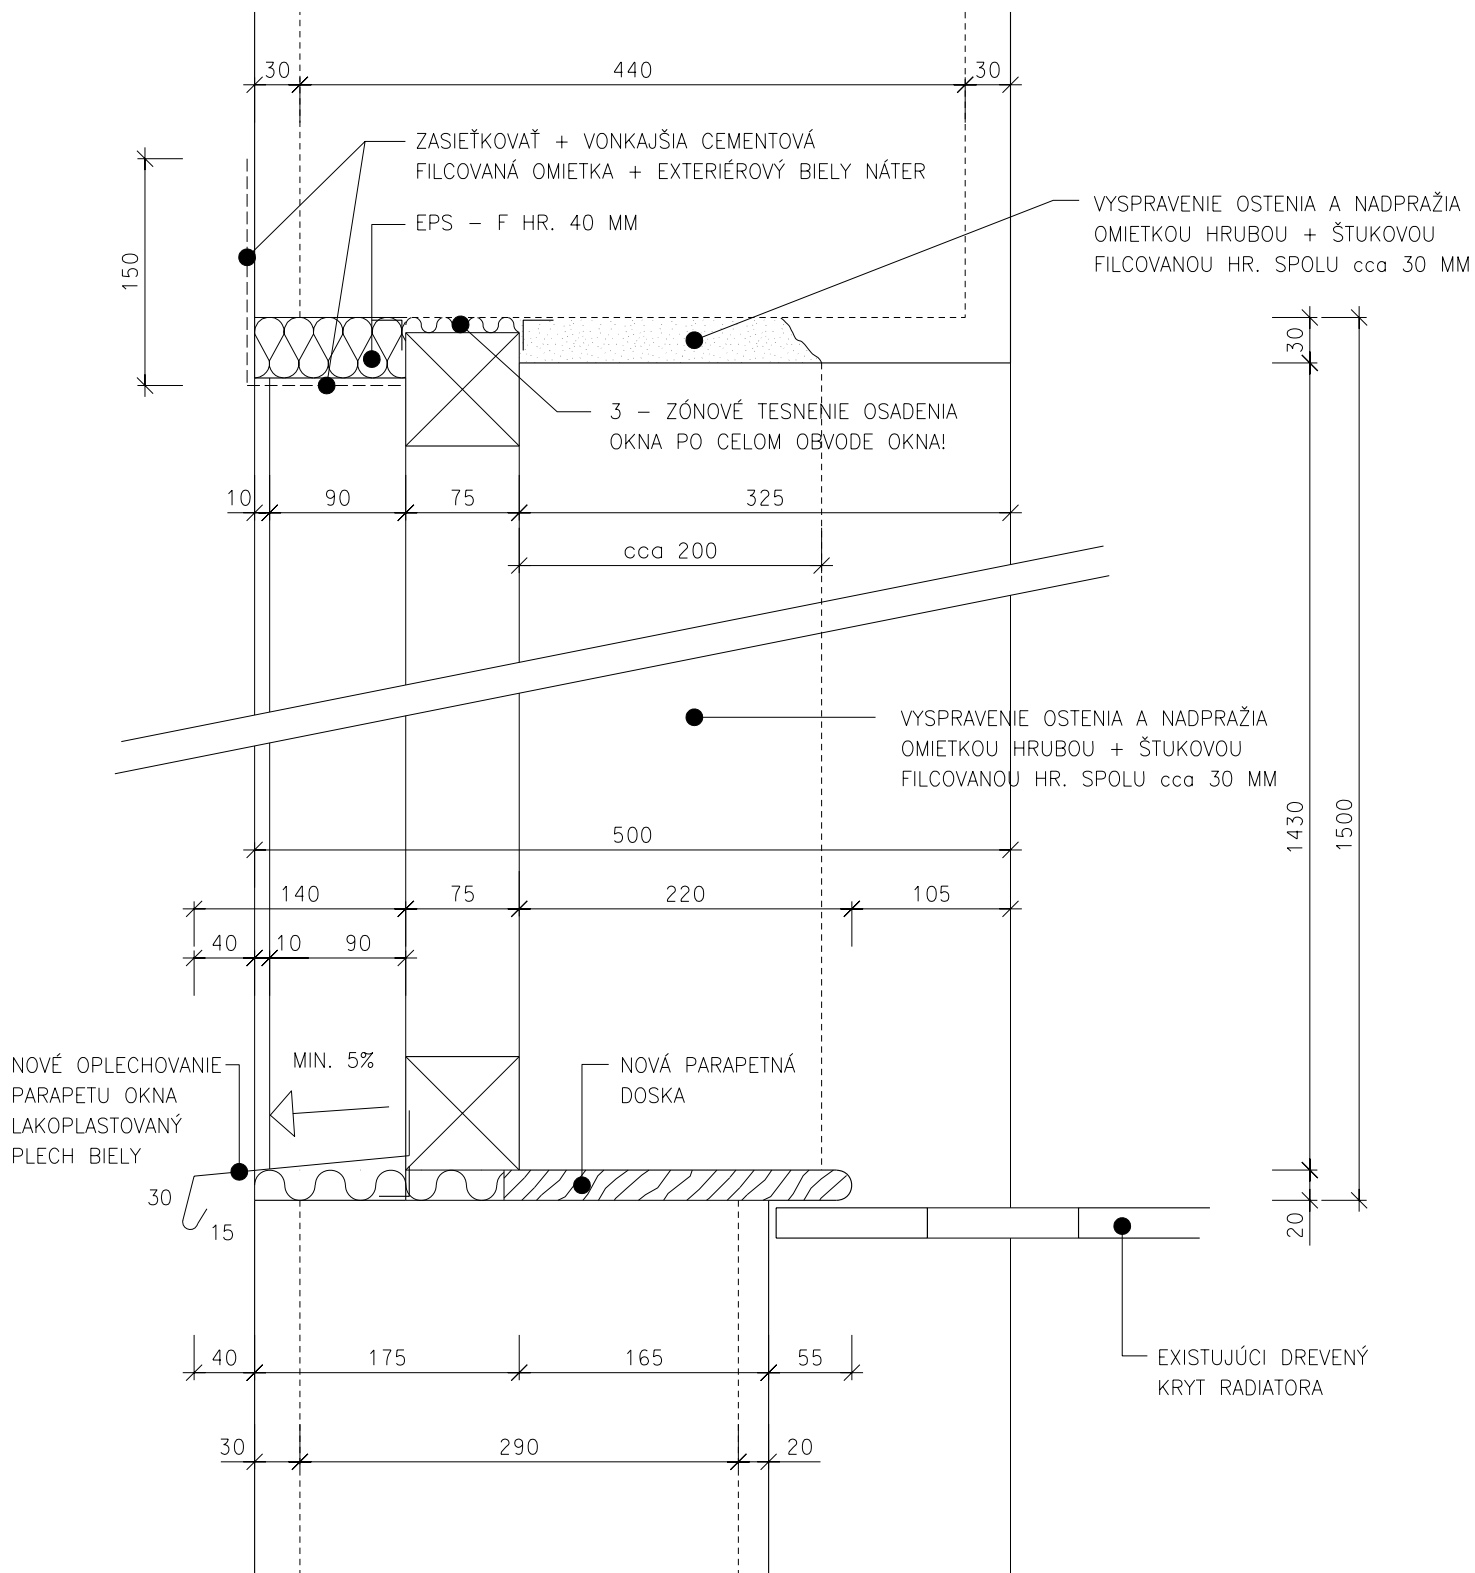

PARAPETNÉ PLECHY VONKAJŠIE - CHROMÁTOVANÝ UPRAVENÝ TVRDENÝ PLECH HR. 1,00 MM
 ZLIATINA AlMn, BIELY - RAL 9016

BOČNÉ PLASTOVÉ KONCOVKY NA OMIETKU - BIELE - 2 KS/PARAPET