


SCHÉMA ROZMIESTNENIA VÝPLŇÍ OKENNÝCH A DVERNÝCH OTVOROV NA FASÁDACH

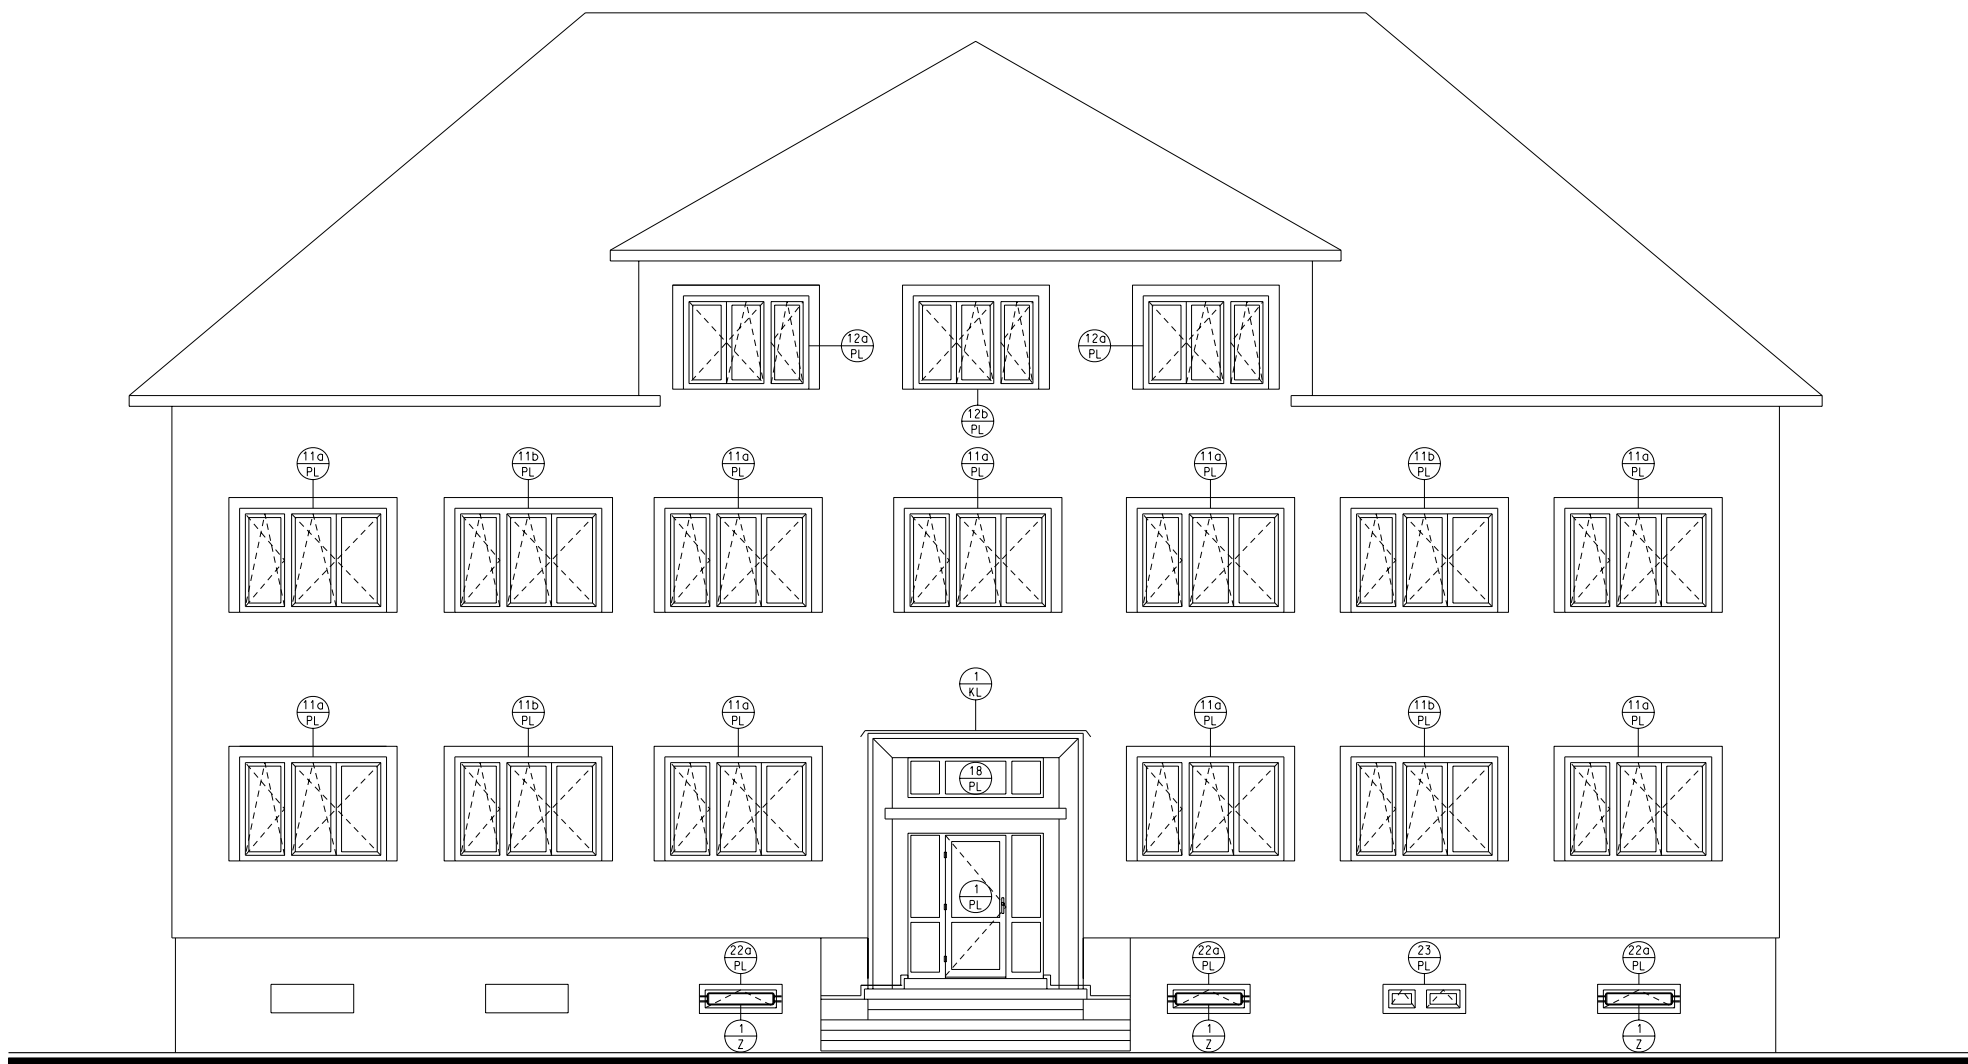

POHLAD SEVEROVÝCHODNÝ