


Pôdorys priepustov

M 1:100

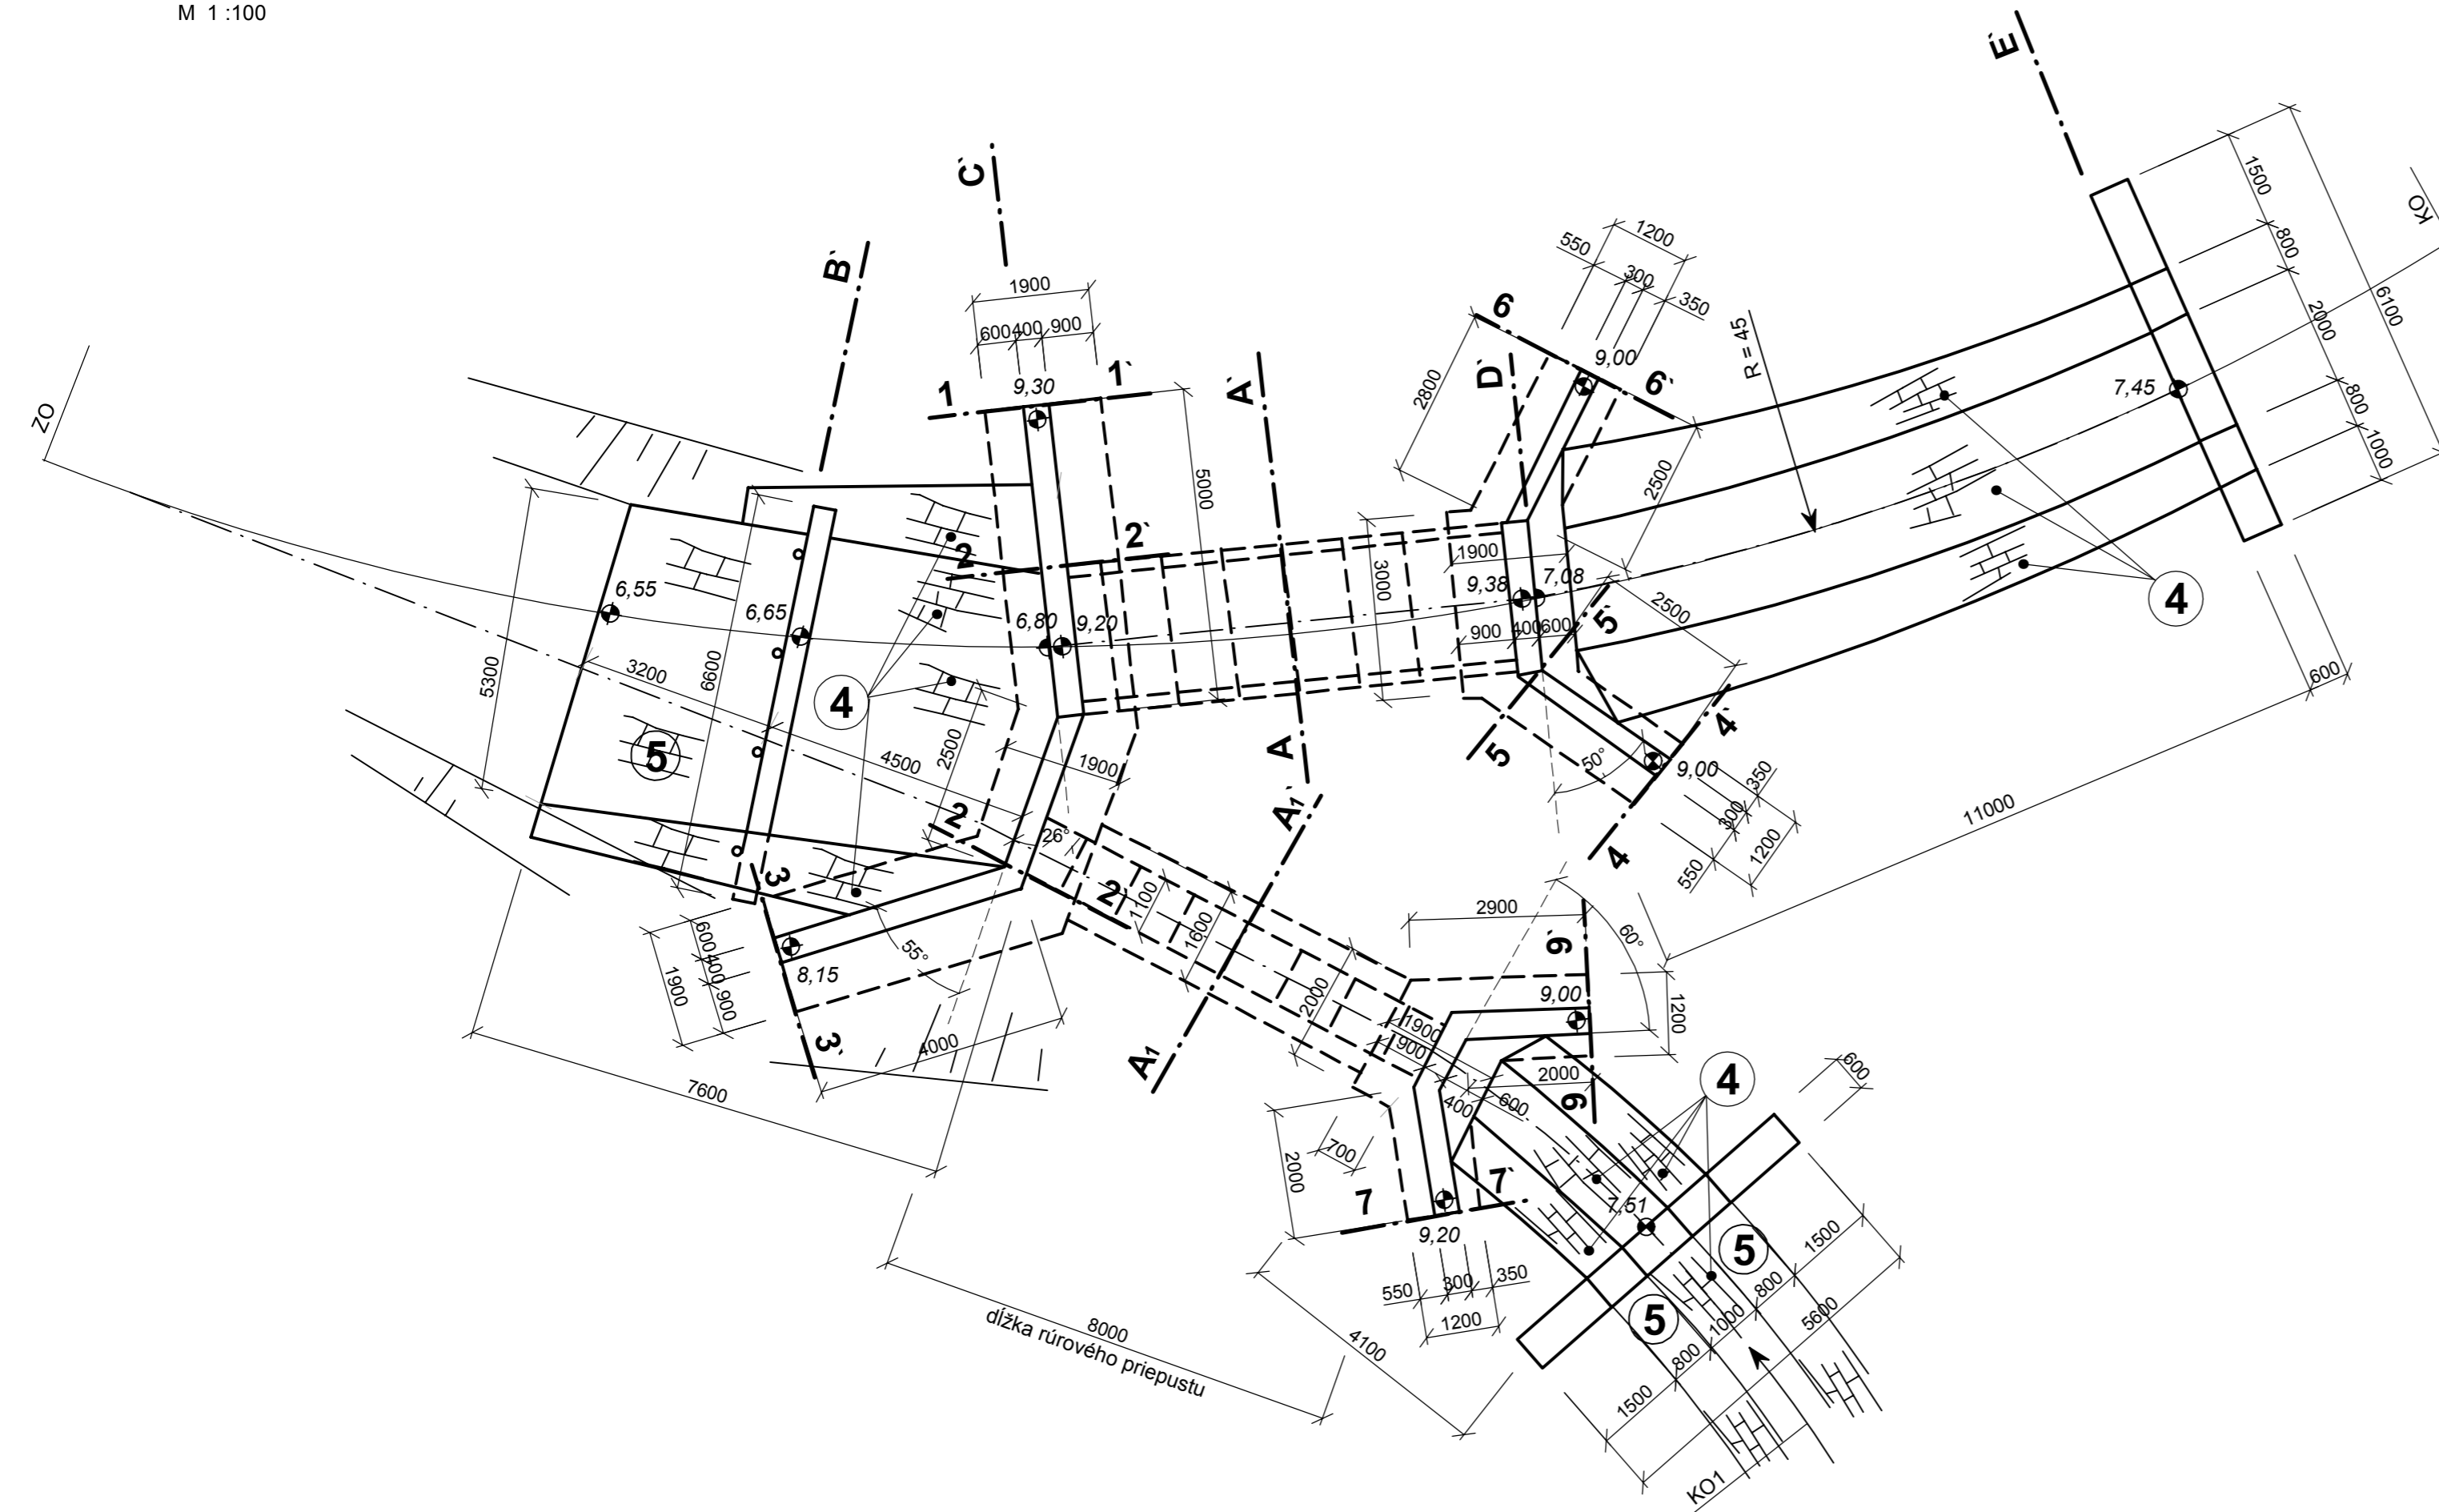

LEGENDA

- 4 - DLAŽBA Z LOMOVÉHO KAMEŇA UPRAVENÉHO KLADENÁ DO MALTY M.C., S VYPLNENÍM ŠKÁR MALTOU M.C.10 A S VYŠKÁROVANÍM MALTOU M.C., hr. 300 mm A 400 mm
- 5 - ROVNANINA Z LOMOVÉHO KAMEŇA TRIEDENÉHO S UROVNANÍM POVRCHU A VYKLINOVANÍM ŠKÁR ÚLOMKAMI KAMEŇA

Tento výkres je originál. Jeho kopírovanie bez súhlasu autorov je trestné podľa § 24 zákona č.618/2003 z.z.

Projekt stavby				ZVÁZOK Č.		
HLAVNÝ PROJEKTANT	ING. PÁV	VYPRACOVAL	GRÉKOVÁ			
ZODPOVEDNÝ PROJEKTANT	GRÉKOVÁ	KRESLIL	WEISSOVÁ			
INVESTOR	LESY SR š.p.G.R. BANSKÁ BYSTRICA, nám. SNP 8, PSČ 975 66					
MIESTO STAVBY	k.ú. KLAČNO, tok rieky Nitra	PARCEL. ČÍSLO				
OKRES	PRIEVIDZA	KRAJ	TREŇCIANSKÝ	KLASIFIKÁCIA STAVBY	2 1 4 1	
NÁZOV STAVBY	RÁMOVÝ PRIEPUST NA TOKU NITRA V k.ú. KLAČNO				DÁTUM	04/2010
					MIERKA	M 1: 100
					STUPEŇ	PSP; PRS
OBSAH VÝKRESU	Pôdorys priepustov				ČÍSLO VÝKRESU	6.