



k.ú.Bolešov

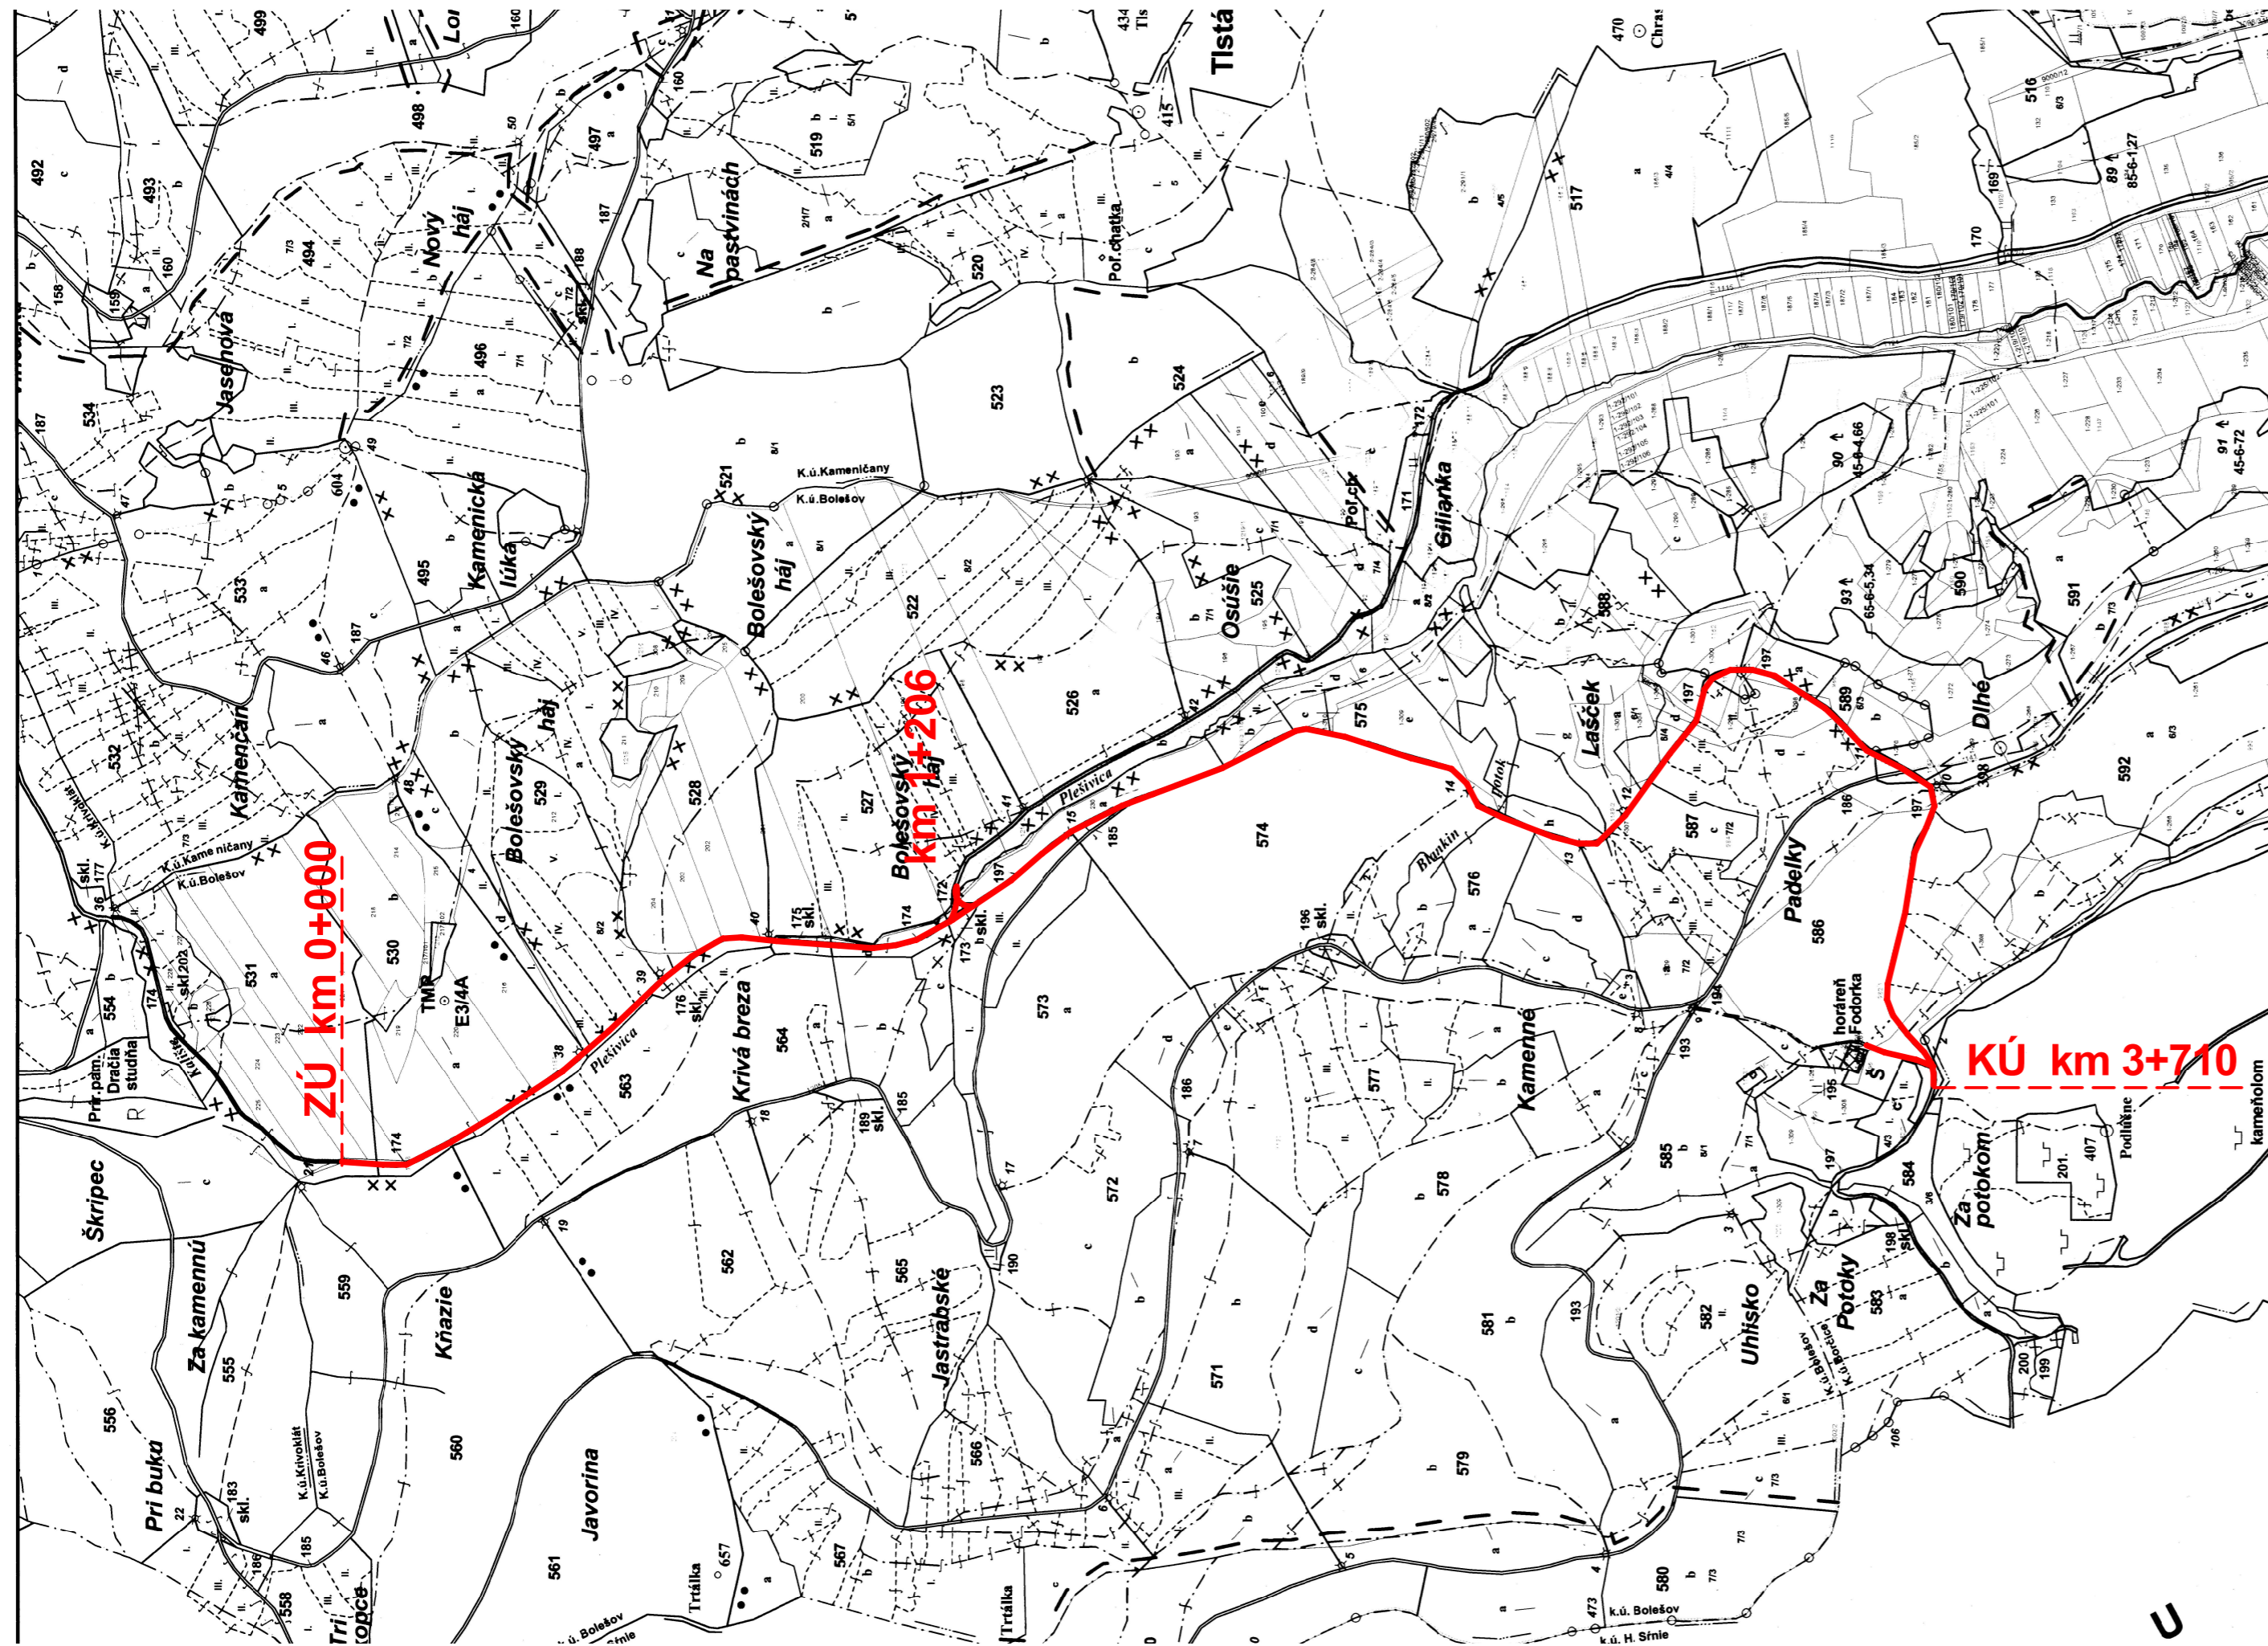

Legenda :

- JESTVUJÚCE OBJEKTY A LESNÉ CESTY
- STAVEBNÉ ÚPRAVY NA LESNEJ CESTY

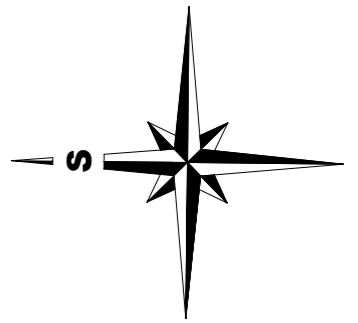

Tento výkres je originál. Jeho kopírovanie bez súhlasu autorov je trestné podľa § 24 zákona č.618/2003 z.z.

Projekt stavby		ZVÁZOK Č.
HĽAVNÝ PROJEKTANT ING. PÁV	VYPRACOVAL ING. PÁV	
ZODPOVEDNÝ PROJEKTANT ING. PÁV	KRESLIL	
STAVEBNÍK LESY SR š.p.G.R. BANSKÁ BYSTRICA, nám. SNP 8, PSČ 975 66		
MIESTO STAVBY k.ú. BOLEŠOV	PARCEL. ČÍSLO	
OKRES POVAŽSKÁ BYSTRICA	KRAJ TREŇCIANSKÝ	
KLASIFIKÁCIA STAVBY 2 1 1 2		
NÁZOV STAVBY Lesná cesta BOLEŠOV - stavebné úpravy		DÁTUM 03/2011
		MIERKA M 1: 10 000
		STUPEŇ PS
OBSAH VÝKRESU Porastová mapa		ČÍSLO VÝKRESU 4.