


DLAŽBA Z LOMOVÉHO
KAMENÁ HR. 300 MM
NA M.C. NA BETONOVÉ
LÓŽKO

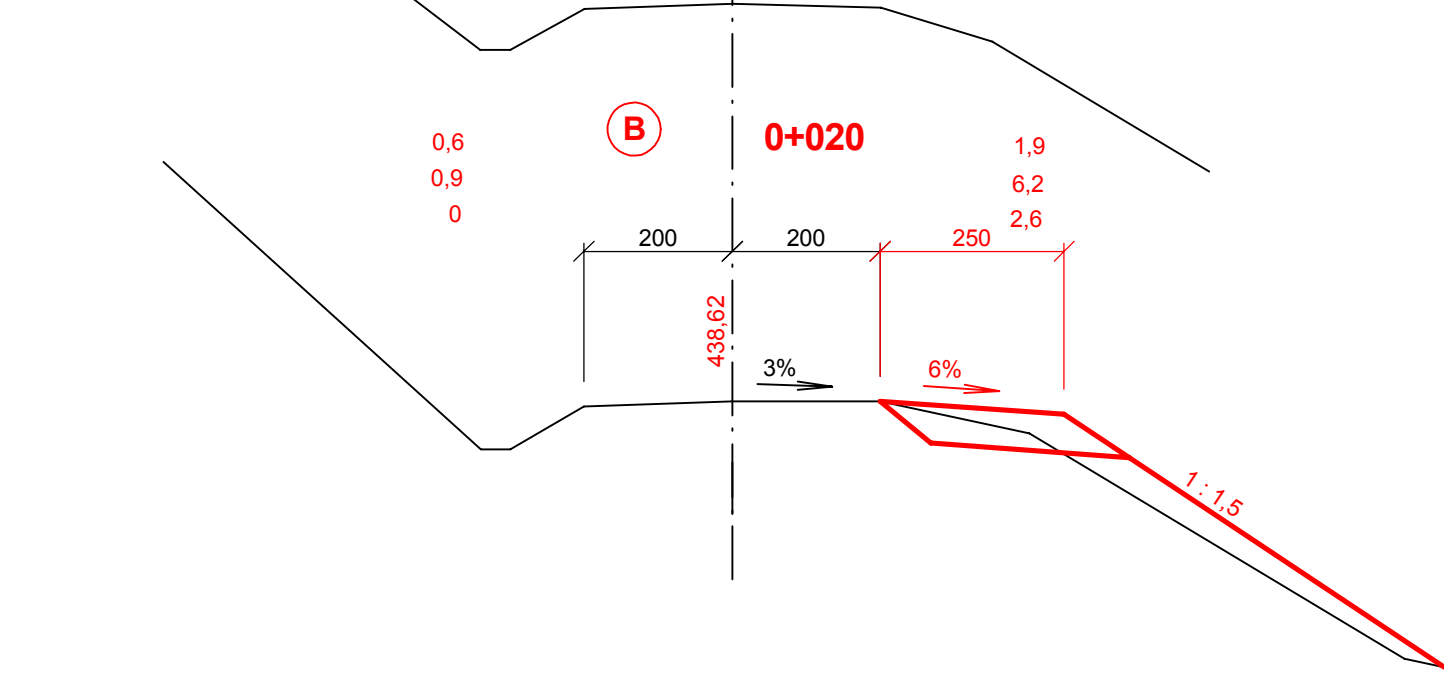

Tento výkres je originál. Jeho kopírovanie bez súhlasu autorov je trestné podľa § 24 zákona č.618/2003 z.z.

Projekt stavby		ZVÁZOK Č.
HLAVNÝ PROJEKTANT	ING. PÁV	VYPRACOVAN
ZODPOVEDNÝ PROJEKTANT	ING. PÁV	KRESLIL
INVESTOR	LESY SR š.p. GR BANSKÁ BYSTRICA, NÁM. SNP 8, PSČ 975 66	
MIESTO STAVBY	k.ú. SKLENÉ TEPLICE	
OKRES	ŽIAR NAD HRONOM	PARCELNÉ ČÍSLO
NÁZOV STAVBY	LESNÁ CESTA BUKOVEC - PRESTAVBA	KLASIF. STAVBY
		2 1 1 2
		DÁTUM
		05/2010
		MIERKA
		1: 100
		STUPEŇ
		PSP, PRS
OBSAH VÝKRESU	ČÍSLO VÝKRESU	
Priečne rezy č. profilov 262 - 291, A, B	9g	