



# VZOROVÉ PRIEČNE REZY

M = 1: 50

## KM 0+000 - 9+185

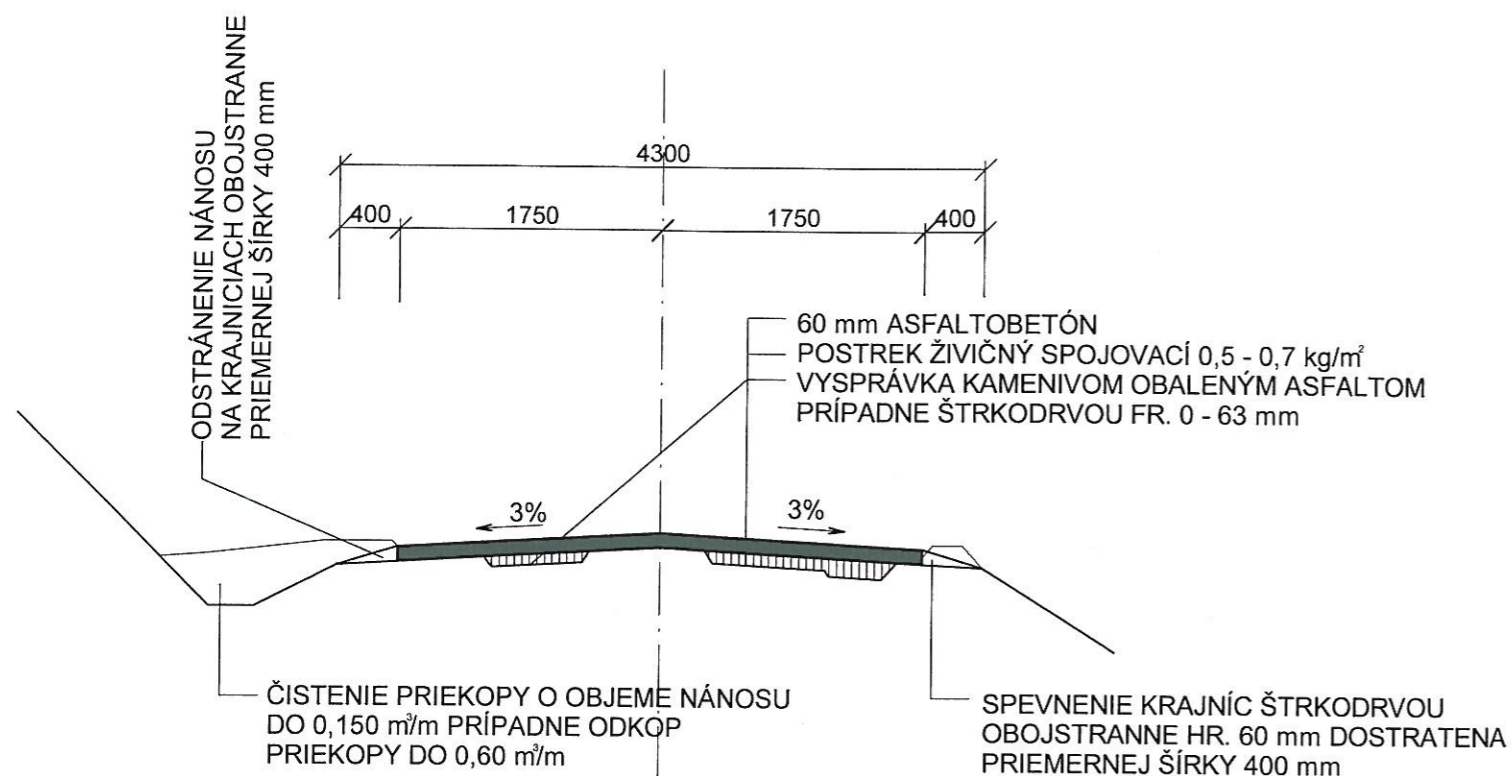


## KM 9+185 - 9+295

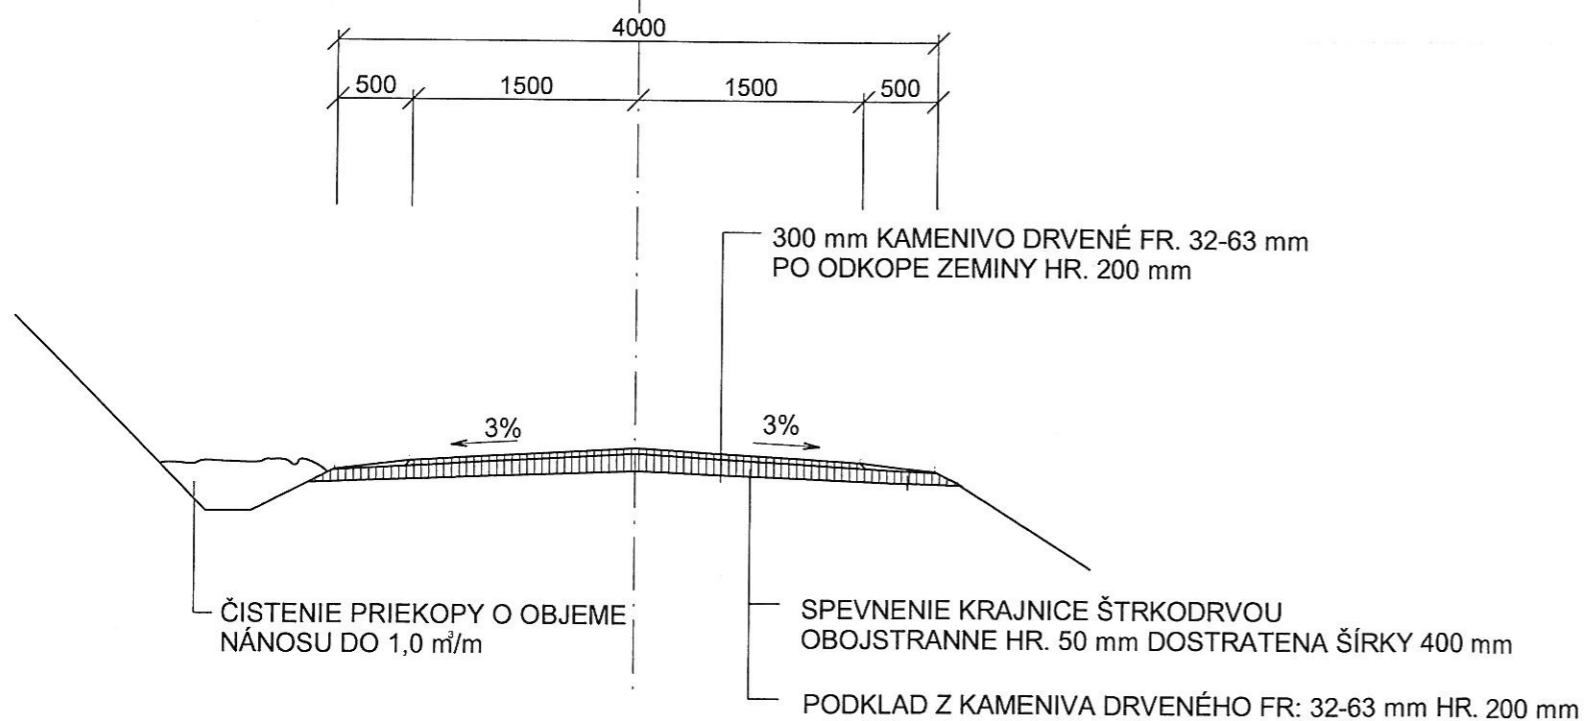

# VZOROVÝ PRIEČNY REZ ÚPRAVY BREHU POTOKA V KM 2+338 KAMENOU ROVNANINOU PRI RÁMOVOM PRIEPUSTE

NA VTOKU NA PRAVOM BREHU DĹŽKY 15,0 m  
NA VÝTOKU NA DĹŽKE 4,0 m OBOJSTRANNE

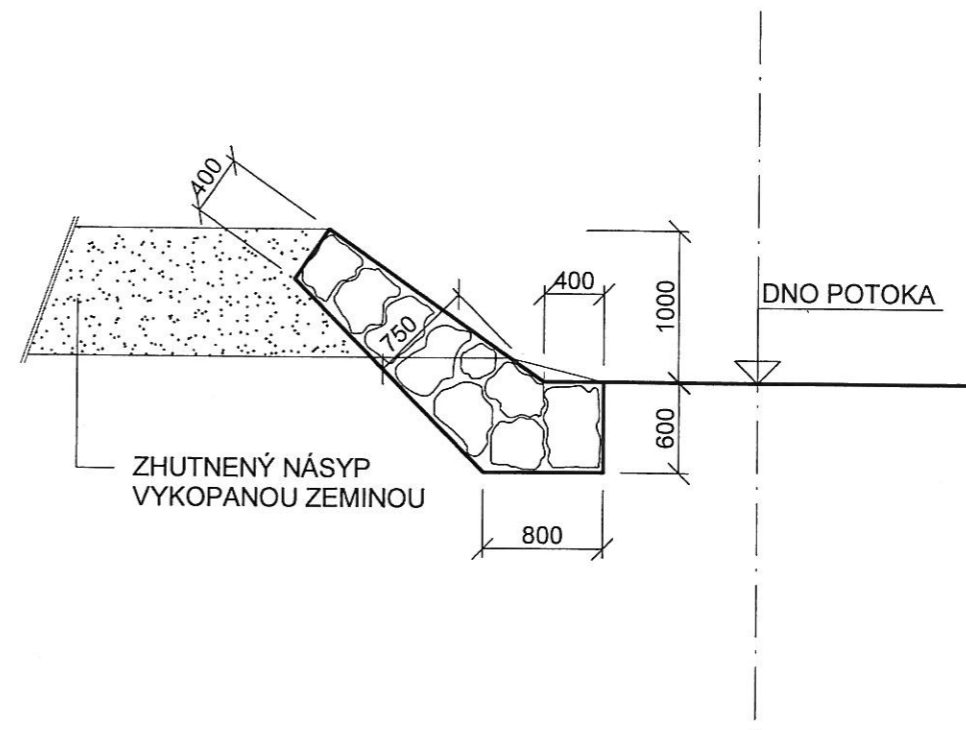

PROJEKTANT STAVBY	ING. GRÉK	ZODPOVEDNÝ PROJEKTANT	ING. PÁV	Lesy Slovenskej republiky, š.p. GR Banská Bystrica
VYPRACOVAL	ING. KUBASÁK	KRESLIL		
STAVEBNÍK	LESY SR, š.p. GR BANSKÁ BYSTRICA, NÁM. SNP 8			Projekčná kancelária ŽILINA
MIESTO STAVBY	ŠVEDLÁR, SMOLNÍK	PARC. ČÍSLO		Č. ZÁK. 2213
OKRES	GELNICA	KRAJ	KOŠICKÝ	KLASIF. STAVBY 2 1 1 2
NÁZOV STAVBY	LESNÁ CESTA BYSTRÝ POTOK - rekonštrukcia			DÁTUM 11/2007
				MIERKA 1:50
				STUPEŇ PS
OBSAH VÝKRESU	Vzorové priečne rezy			ČÍSLO VÝKRESU 6.