L. C. BYSTRÝ POTOK

M = 1: 5000

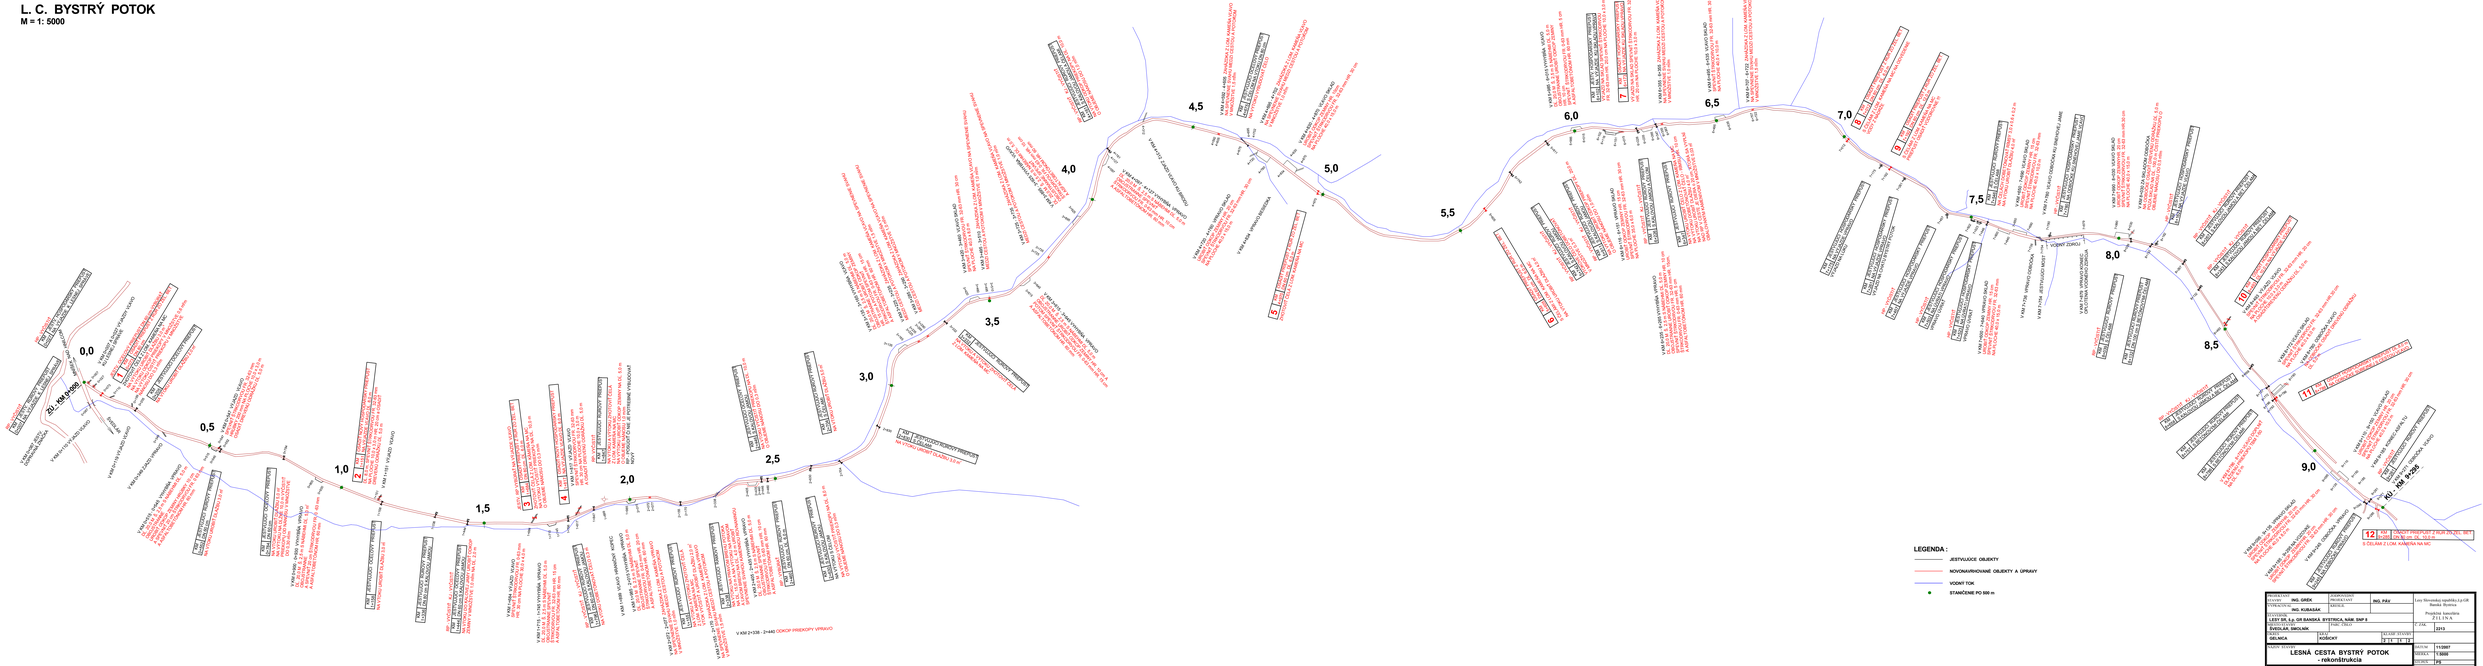

STAVEBNÍK:		HYDROTECHNICKÝ ODBORNÍK:	ING. PÁV
PROJEKTOVAL:	ING. GREK	GEOLÓG:	
VYHOTOVIL:	ING. KUBASÁK		
INVESTOR:	LESY SR, š.p. OZ BANSKÁ ŠTIAVNICA, NÁM. ENP 8		
OBEC:	ŠKOLA, SMOLNÍK	KATAS. ÚZEMIE:	
OKRES:	BANSKÁ ŠTIAVNICA	KRAJ:	
		DÁTUM:	03/13

Lesy Slovenskej republiky, š.p.OZ Banská Štiavnica

Pracovisko Žilina
Ž I L I N A

STUPEŇ:	DSP
ČÍSLO:	113597
MIERKA:	1:5000
FORMÁT:	A0
ČÍSLO VÝKRESU:	5.

NÁZOV STAVBY:
LESNÁ CESTA BYSTRÝ POTOK
- rekonštrukcia

NÁZOV VÝKRESU:
Situačná schéma stavebných prác