


Rozvádzač manipulačnej linky RM

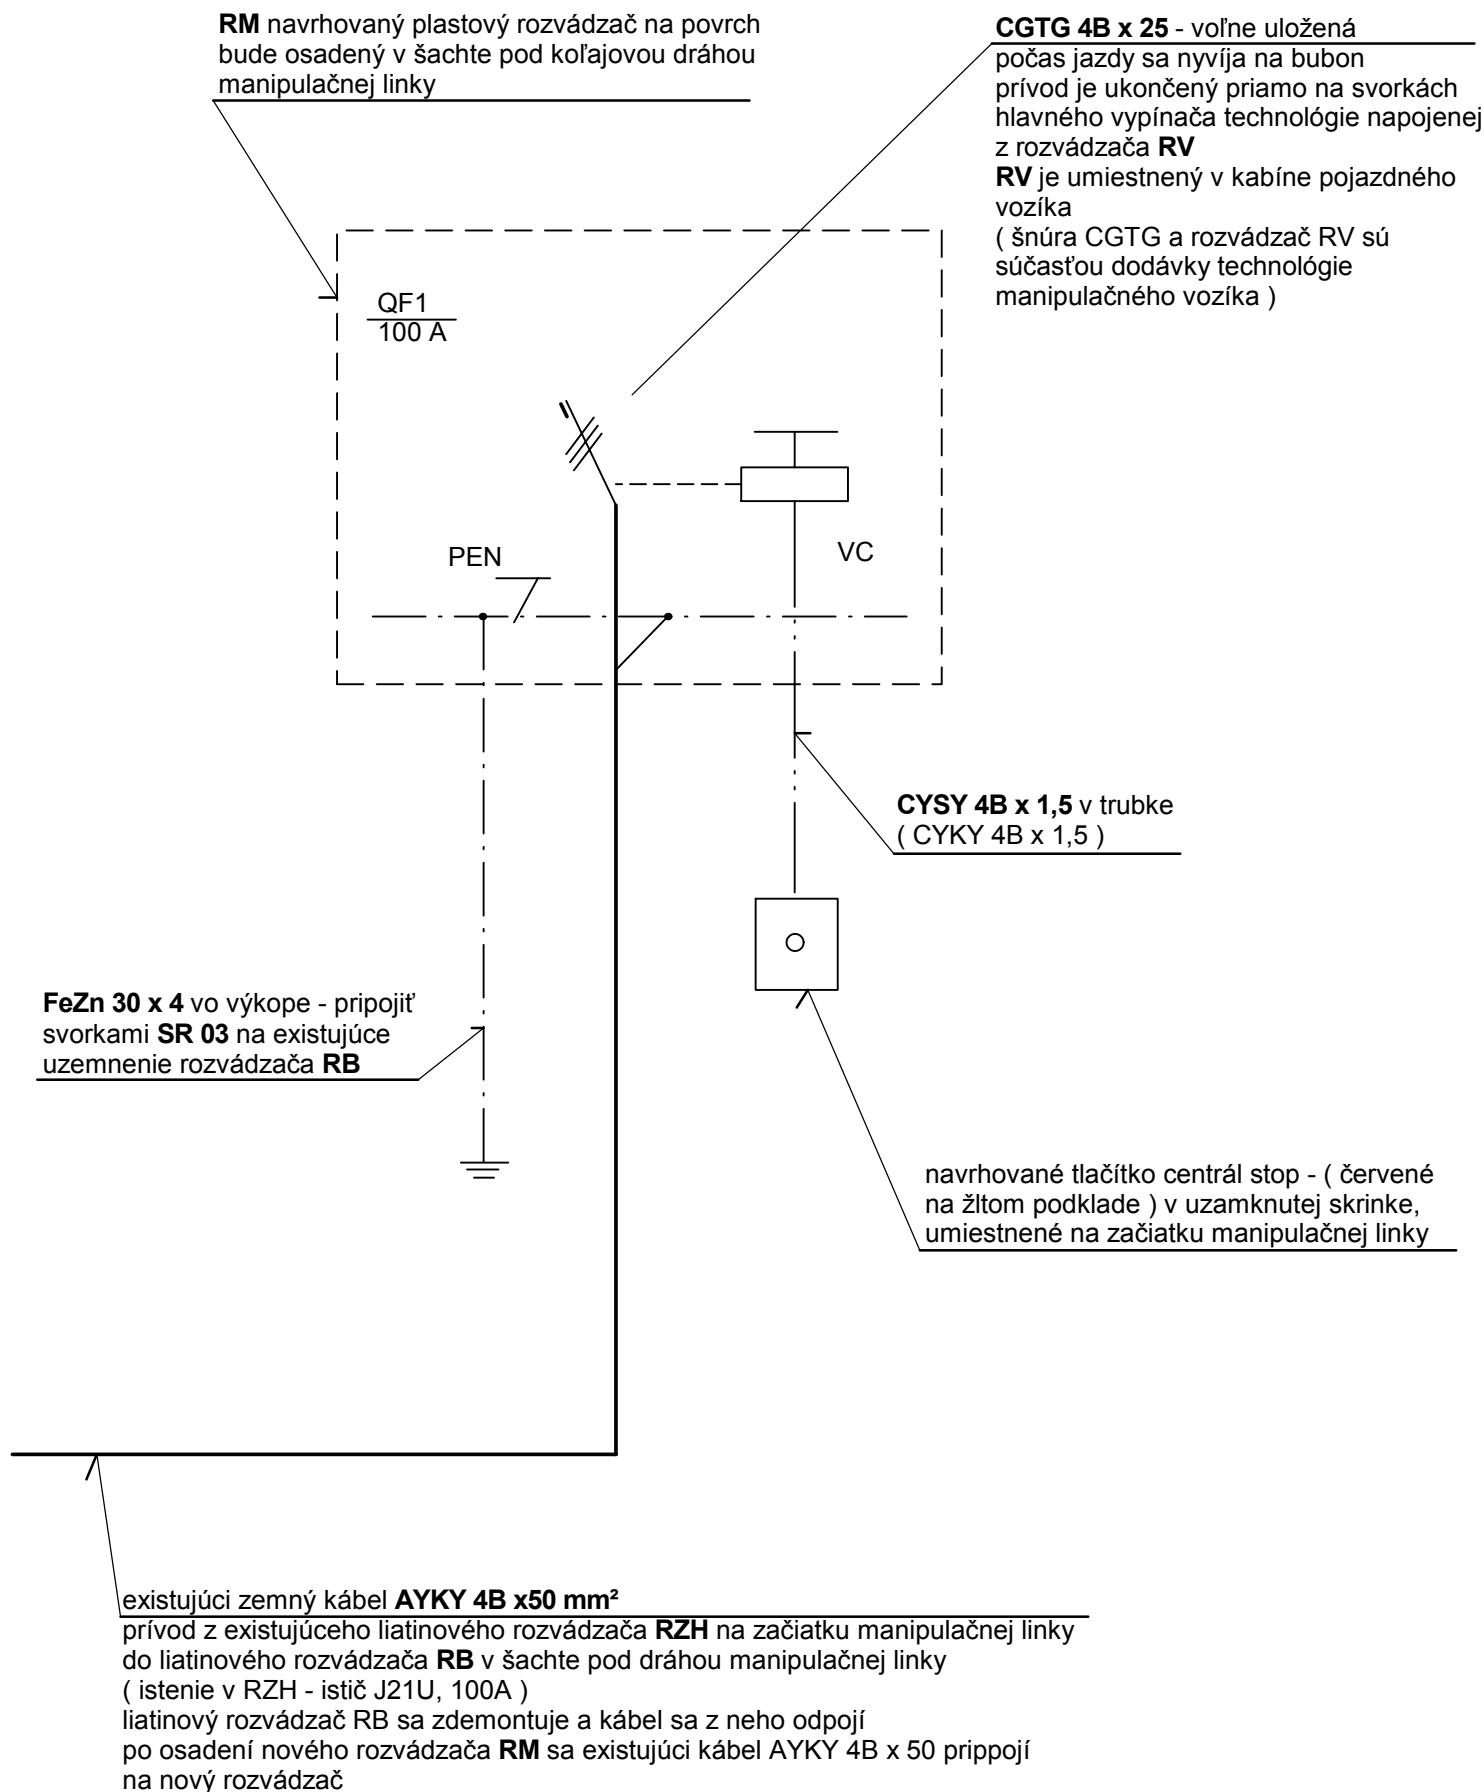

Obsah rozvádzača RM

- 1 KS CELOPLASTOVÁ SKRIŇA NÁSTENNÁ, KRYTIE IP 65
ROZMER: v = 400 mm, š = 300 mm, h = 200 mm
- 1 KS QF1 TROJPÓLOVÝ HLAVNÝ IŠTIČ BC 160 NT 305 - 100 - D CHAR. D, 100 A
- 1 KS VYPÍNACIA (NAPĀŤOVÁ) SPŮŠŤ - PRE BC - SV - BC - x230
- 1 KS POMOCNÝ SPÍNAČ PRE BC - PS - BC 0010
- 1 KS NÁVESNÝ SPÍNAČ PRE BC - NS - BC 0010
- 1 KS UZAMYKATEĽNÁ PÁKA PRE BC - OD - BC - UP01

PRÍVOD - ZDOLA VÝVOD - HORE

NAPĀŤOVÁ SÚSTAVA PODĽA ČSN 33 0120

3/PEN AC 230 / 400, 50 Hz, TN - C

OCHRANA PRED ÚRAZOM ELEKTRICKÝM PRÚDOM V ZMYSLE ČSN 33 2000 - 4 - 41/ 2007

ZÁKLADNÁ OCHRANA (OCHRANA PRED PRIAMYM DOTYKOM)

- ZÁKLADNOU IZOLÁCIU
- ZÁBRANAMI ALEBO KRYTMI

OCHRANA PRI PORUCHE (OCHRANA PRED NEPRIAMYM DOTYKOM)

- SAMOČINNÝM ODPOJENÍM NAPĀJANIA

Tento výkres je originál. Jeho kopírovanie bez súhlasu autorov je trestné podľa § 24 zákona č.618/2003 z.z.

Elektroinštalácia				ZVÄZOK Č.	
HLAVNÝ PROJEKTANT	ING. GRÉK	VYPRACOVAL	PLODOVÁ		
ZODPOVEDNÝ PROJEKTANT	PLODOVÁ	KRESLIL	WEISSOVÁ		
STAVEBNÍK LESY SR š.p.G.R. BANSKÁ BYSTRICA, nám. SNP 8, PSČ 975 66					
MIESTO STAVBY	k.ú. VÝCHODNÁ	PARCEL. ČÍSLO	9860/3, 9860/2		
OKRES	LIPTOVSKÝ MIKULÁŠ	KRAJ	ŽILINSKÝ	KLASIFIKÁCIA STAVBY	
				1	2
				5	2
NÁZOV STAVBY				DÁTUM	01/2011
Expedičný sklad Chmelienec základy k manipulačnej linke Baljer & Zembrod				MIERKA	M 1: 50
				STUPEŇ	PS
OBSAH VÝKRESU				ČÍSLO VÝKRESU	D.2.2.03
Rozvádzač manipulačnej linky RM					