


 **B1 - NAVRHOVANÉ ZVISLÉ DOPRAVNÉ ZNAČENIE**

**POZNÁMKY:**

- ZVISLÉ DOPRAVNÉ ZNAČENIE SA NAVRHUJE V ZÁKLADNEJ VEĽKOSTI, HLINÍKOVÉ S REFLEXNOU ÚPRAVOU. ZVISLÉ DOPRAVNÉ ZNAČKY SA OSADIA NA STÉPKY ČERVENO-BIELEJ FARBY.
- DOPRAVNÉ ZNAČKY BUDÚ OSADENÉ V SÚLADE S VYHL. MV SR č. 9/2009 Z.z., SO ZÁKONOM č. 90/1998 Z.z., TP 7/2005 MDPaT SEKCIA DOPRAVY A INFRAŠTRUKTÚRY DOPLNENÝ O ZMENOU TP 02/2010, STN 01 8020 - DOPRAVNÉ ZNAČENIE NA POZEMNÝCH KOMUNIKÁCIÁCH A STN EN 12899-1 TRVALÉ ZVISLÉ DOPRAVNÉ ZNAČKY.

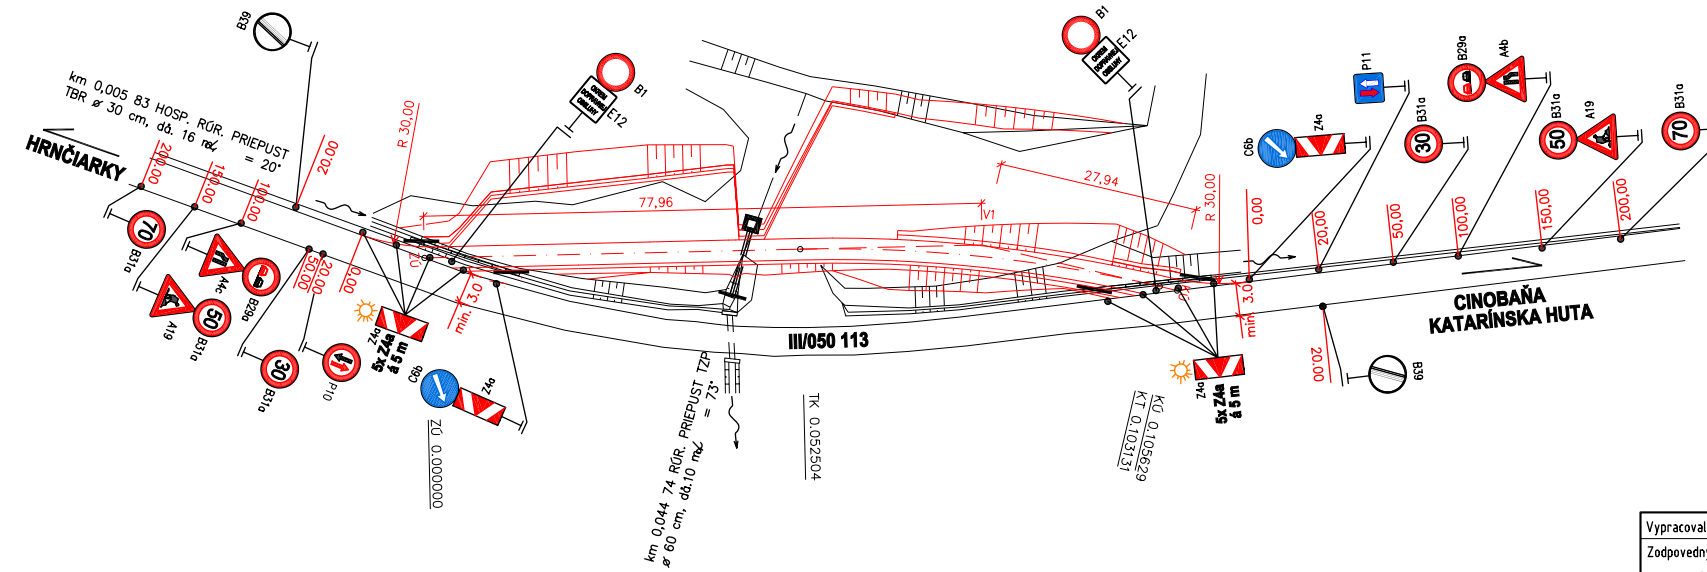

Vypracoval		<b>LESMER, s. r. o.</b>	
Zodpovedný projektant:	Projektant:	projektová kancelária	
doc. Ing. Pavol Dvorčák, PhD.	Ing. Marián Böher, PhD.	960 01 Zvolen, Prachatická 43	
Miesto: Hrnčiariska dolina	Katastrálne územie: Cinobaňa	Formát	3 A4
Investor: LESY Slovenskej republiky, š.p. Odštepny závod Kriváň	Dátum	september 2010	
Názov stavbebného objektu:	Číslo projektu	10/2010	
02 - Hospodársky výjazd	Mierka	1:500	
<b>REBRINY</b>	Stupeň PD	DSP	
Názov prílohy: <b>Dočasné dopravné značenie</b>	Číslo kópie	Číslo prílohy	<b>7.2</b>