


VZOROVÝ PRIEČNY REZ Č. 1  
 HOSPODÁRSKY VÝJAZD "REBRINY"  
 PRE VÝJAZD A USEKY S LESNÝM SKLADOM

M 1 : 100

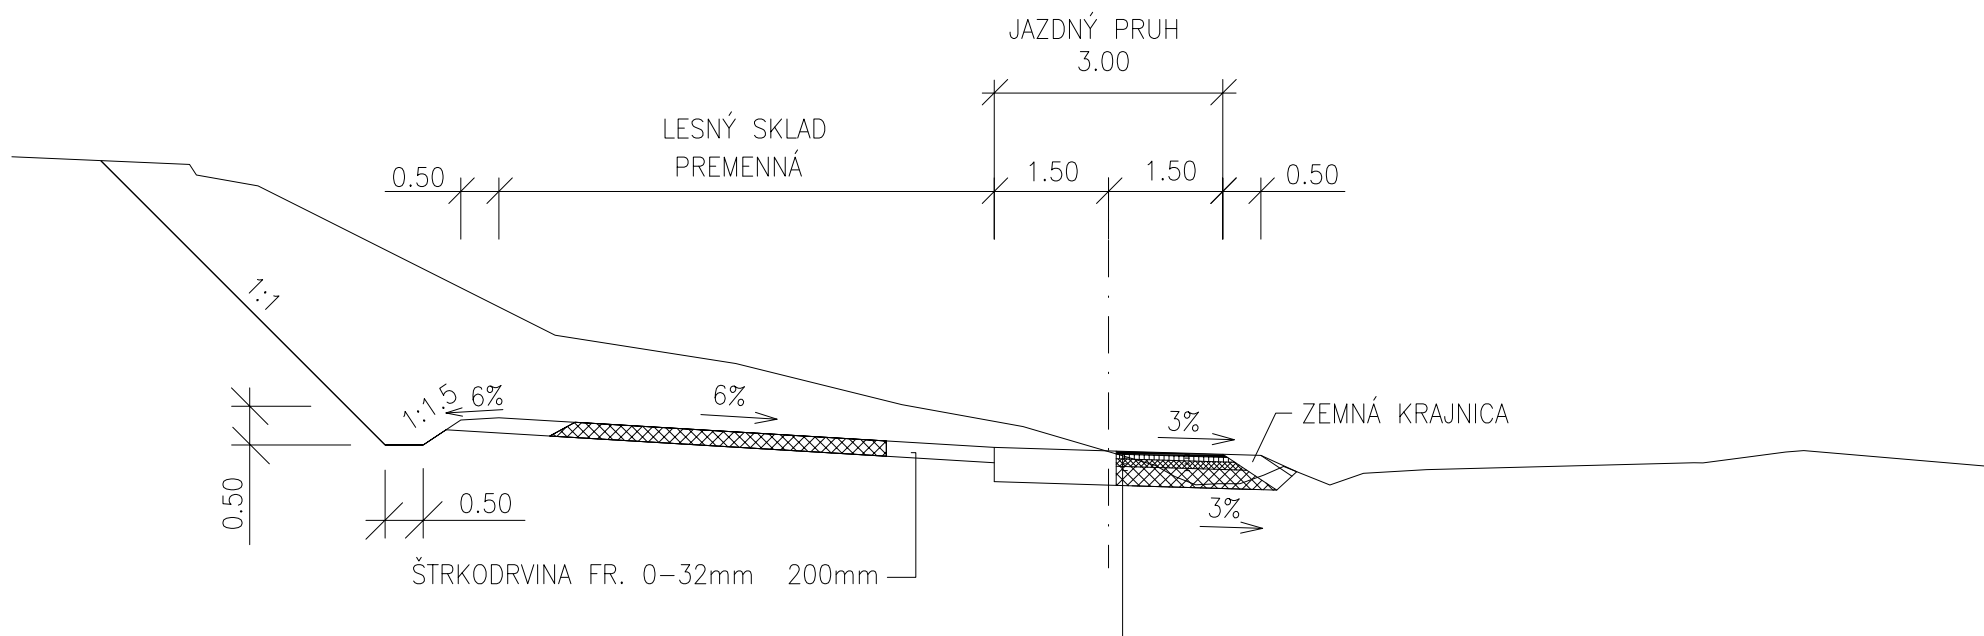

— ASFALTOVÝ BETÓN PRE OBRUSNÚ VRSTVU	AC <sub>0</sub> 11-II	40 mm	STN EN 13108-1
— SPOJOVACÍ POSTREK	PS	0,5 kg/m <sup>2</sup>	STN 73 6129:2009
— ASFALTOVÝ BETÓN PRE LOŽNÚ VRSTVU	AC <sub>L</sub> 16-II	60 mm	STN EN 13108-1
— INFILTRAČNÝ POSTREK	PI	1,5 kg/m <sup>2</sup>	STN 73 6129:2009
— ŠTRKODRVINA FR. 0-32mm	ŠD	100 mm	STN 73 6126, Z1, 01
— ŠTRKODRVINA FR. 0-63mm	ŠD	250 mm	STN 73 6126, Z1, 01
— ÚPRAVA PLÁNE SO ZHUTNENÍM		SPOLU 450 mm	