


VZOROVÝ PRIEČNY REZ Č. 2  
 HOSPODÁRSKY VÝJAZD "REBRINY"  
 PRE ÚSEKY S CESTOU A LESNÝM SKLADOM  
 M 1 : 100

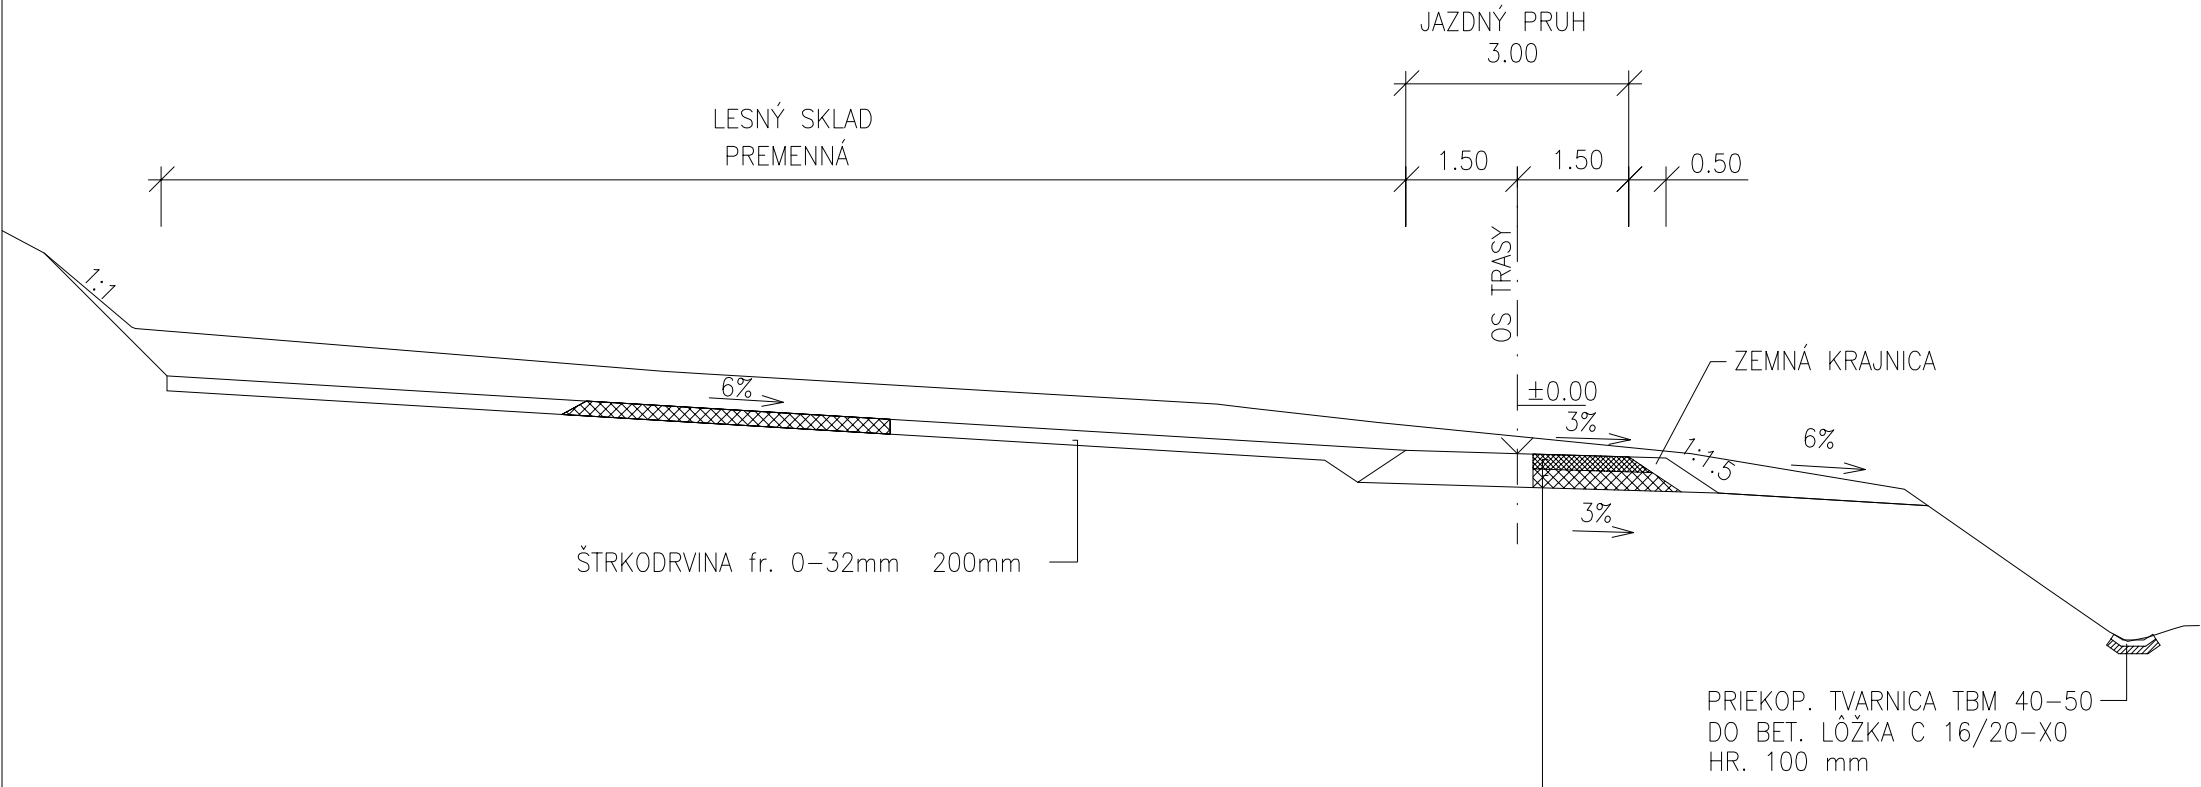

ŠTRKODRVINA fr. 0-32mm 200mm

PRIEKOP. TVARNICA TBM 40-50  
 DO BET. LŮŽKA C 16/20-X0  
 HR. 100 mm

ŠTRKODRVINA FR. 0-32mm	ŠD	200 mm	STN 73 6126, Z1, 01
ŠTRKODRVINA FR. 0-63mm	ŠD	250 mm	STN 73 6126, Z1, 01
ÚPRAVA PLÁNE SO ZHUTNENÍM		SPOLU	450 mm