


VZOROVÝ PRIEČNY REZ Č. 3
 HOSPODÁRSKY VÝJAZD "REBRINY"
 PRE ÚSEKY S RIGOLOM
 M 1 : 100

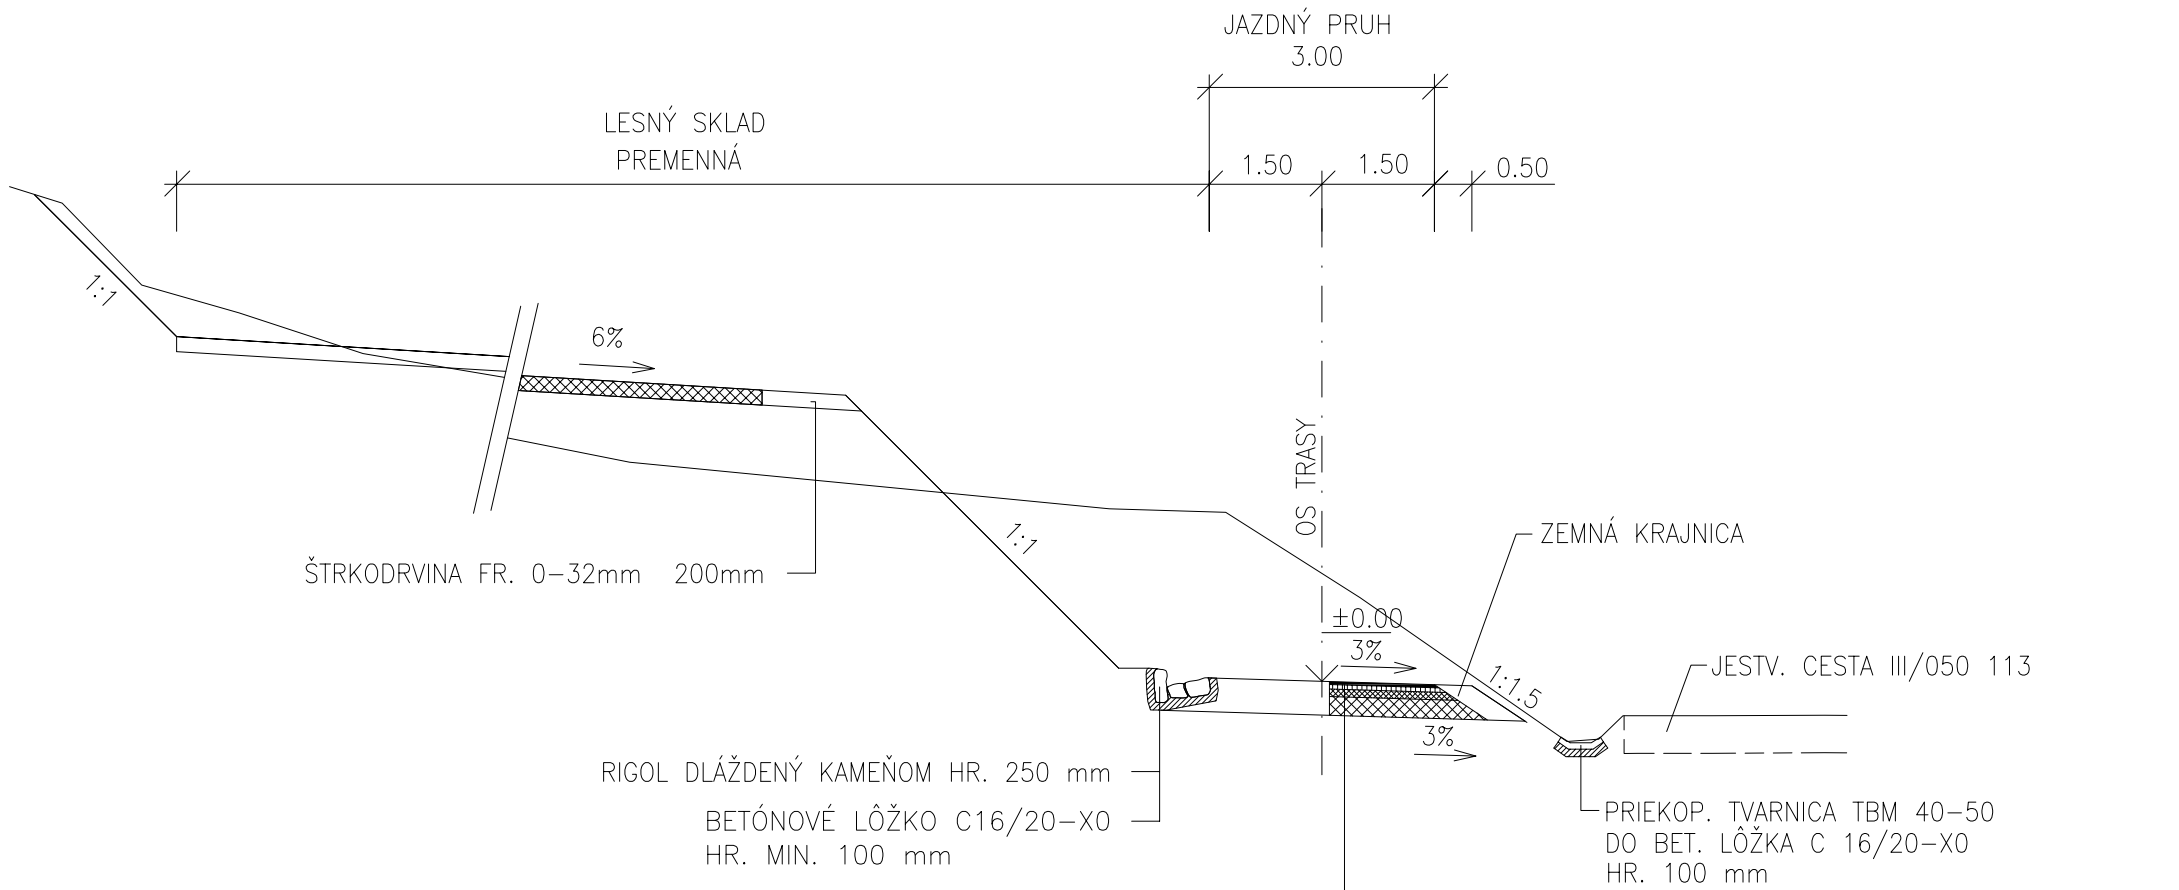

— ASFALTOVÝ BETÓN PRE OBRUSNÚ VRSTVU	AC ₀ 11-II	40 mm	STN EN 13108-1
— SPOJOVACÍ POSTREK	PS	0,5 kg/m ²	STN 73 6129:2009
— ASFALTOVÝ BETÓN PRE LOŽNÚ VRSTVU	AC _L 16-II	60 mm	STN EN 13108-1
— INFILTRAČNÝ POSTREK	PI	1,5 kg/m ²	STN 73 6129:2009
— ŠTRKODRVINA FR. 0-32mm	ŠD	100 mm	STN 73 6126, Z1, 01
— ŠTRKODRVINA FR. 0-63mm	ŠD	250 mm	STN 73 6126, Z1, 01
ÚPRAVA PLÁNE SO ZHUTNENÍM		SPOLU	450 mm