


B1 - NAVRHOVANÉ ZVISLÉ DOPRAVNÉ ZNAČENIE

POZNÁMKY:

- ZVISLÉ DOPRAVNÉ ZNAČENIE SA NAVRHUJE V ZÁKLADNEJ VEĽKOSTI, HLINÍKOVÉ S REFLEXNOU ÚPRAVOU. ZVISLÉ DOPRAVNÉ ZNAČKY SA OSADIA NA STĹPKY ČERVENO-BIELEJ FARBY.
- DOPRAVNÉ ZNAČKY BUDÚ OSADENÉ V SÚLADE S VYHL. MV SR Č. 9/2009 Z.z., SO ZÁKONOM Č. 90/1998 Z.z., TP 7/2005 MDP a T SEKCIA DOPRAVY A INFRAŠTRUKTÚRY DOPLNENÝ O ZMENOU TP 02/2010, STN 01 8020 - DOPRAVNÉ ZNAČENIE NA POZEMNÝCH KOMUNIKÁCIÁCH A STN EN 12899-1 TRVALÉ ZVISLÉ DOPRAVNÉ ZNAČKY.

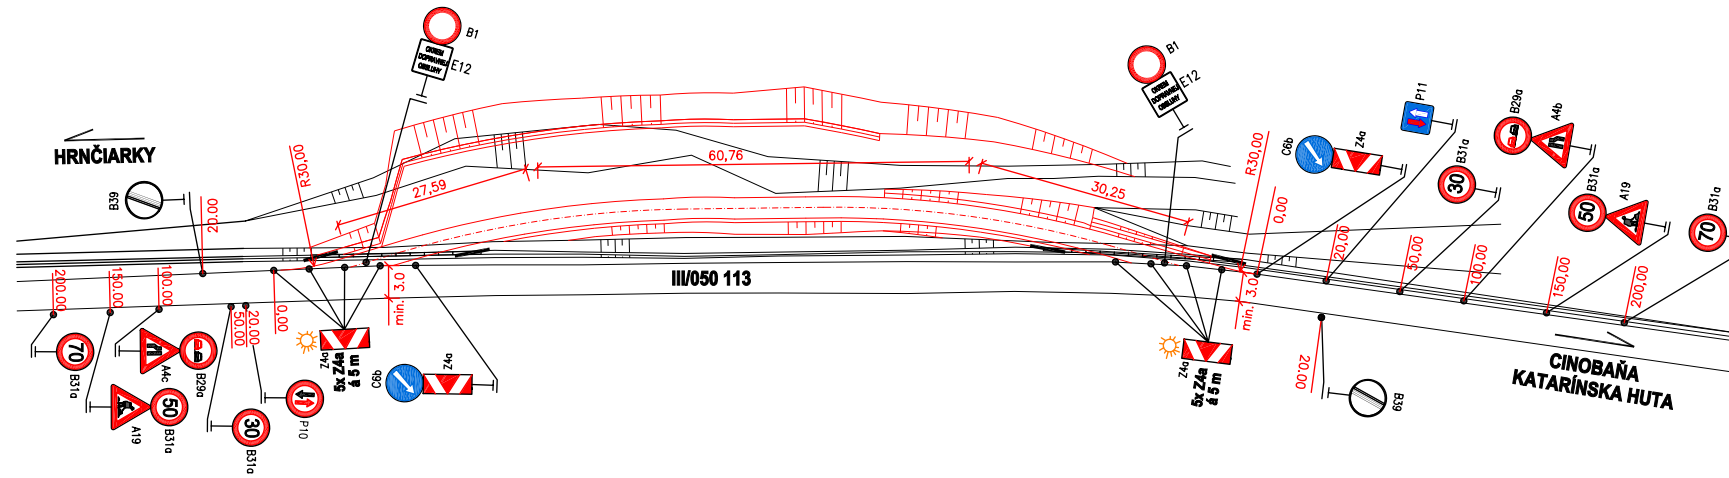

Vypracoval		LESMER, s. r. o.	
Zodpovedný projektant: doc. Ing. Pavol Dvorčák, PhD.	Projektant: Ing. Marián Böhmer, PhD.	projektová kancelária 960 01 Zvolen, Prachatická 43	
Miesto: Hrnčiarska dolina	Katastrálne územie: Cinobaňa	Formát	3 A4
Investor: LESY Slovenskej republiky, š.p. Odštepny závod Kriváň		Dátum	september 2010
Názov stavebného objektu: 03 - Hospodársky výjazd DVE VODY		Číslo projektu	10/2010
		Mierka	1:500
		Stupeň PD	DSP
Názov prílohy: Dočasné dopravné značenie		Číslo kópie	Číslo prílohy 12