


VZOROVÝ PRIEČNY REZ Č. 3  
 HOSPODÁRSKY VÝJAZD "DVE VODY"  
 PRE ÚSEKY S RIGOLOM

M 1 : 100

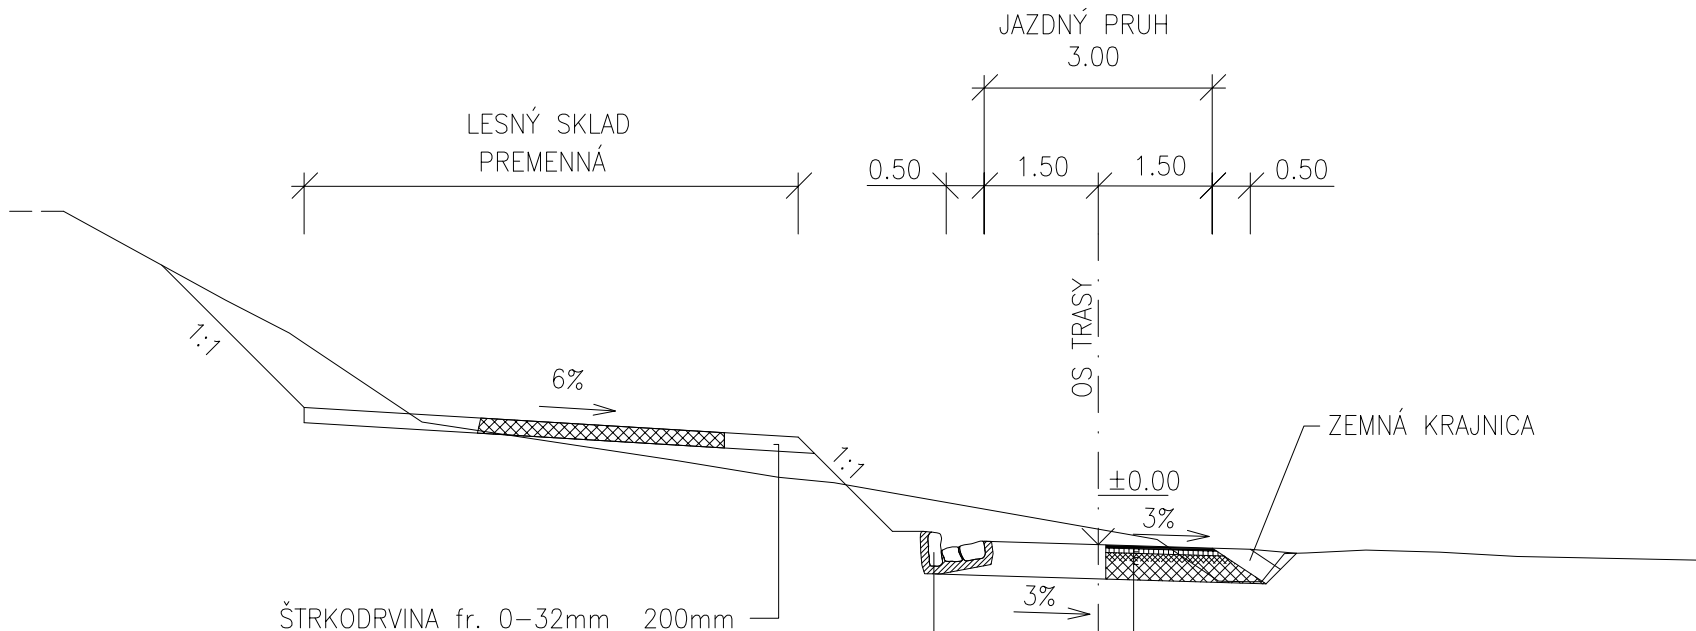

ŠTRKODRVINA fr. 0-32mm 200mm

RIGOL DLÁŽDENÝ KAMEŇOM HR. 250 mm  
 BETÓNOVÉ LÔŽKO C16/20-X0  
 HR. MIN. 100 mm

ASFALTOVÝ BETÓN PRE OBRUSNÚ VRSTVU	AC <sub>0</sub> 11-II	40 mm	STN EN 13108-1
SPOJOVACÍ POSTREK	PS	0,5 kg/m <sup>2</sup>	STN 73 6129:2009
ASFALTOVÝ BETÓN PRE LOŽNÚ VRSTVU	AC <sub>L</sub> 16-II	60 mm	STN EN 13108-1
INFILTRAČNÝ POSTREK	PI	1,5 kg/m <sup>2</sup>	STN 73 6129:2009
ŠTRKODRVINA FR. 0-32mm	ŠD	100 mm	STN 73 6126, Z1, 01
ŠTRKODRVINA FR. 0-63mm	ŠD	250 mm	STN 73 6126, Z1, 01
ÚPRAVA PLÁNE SO ZHUTNENÍM		SPOLU 450 mm	