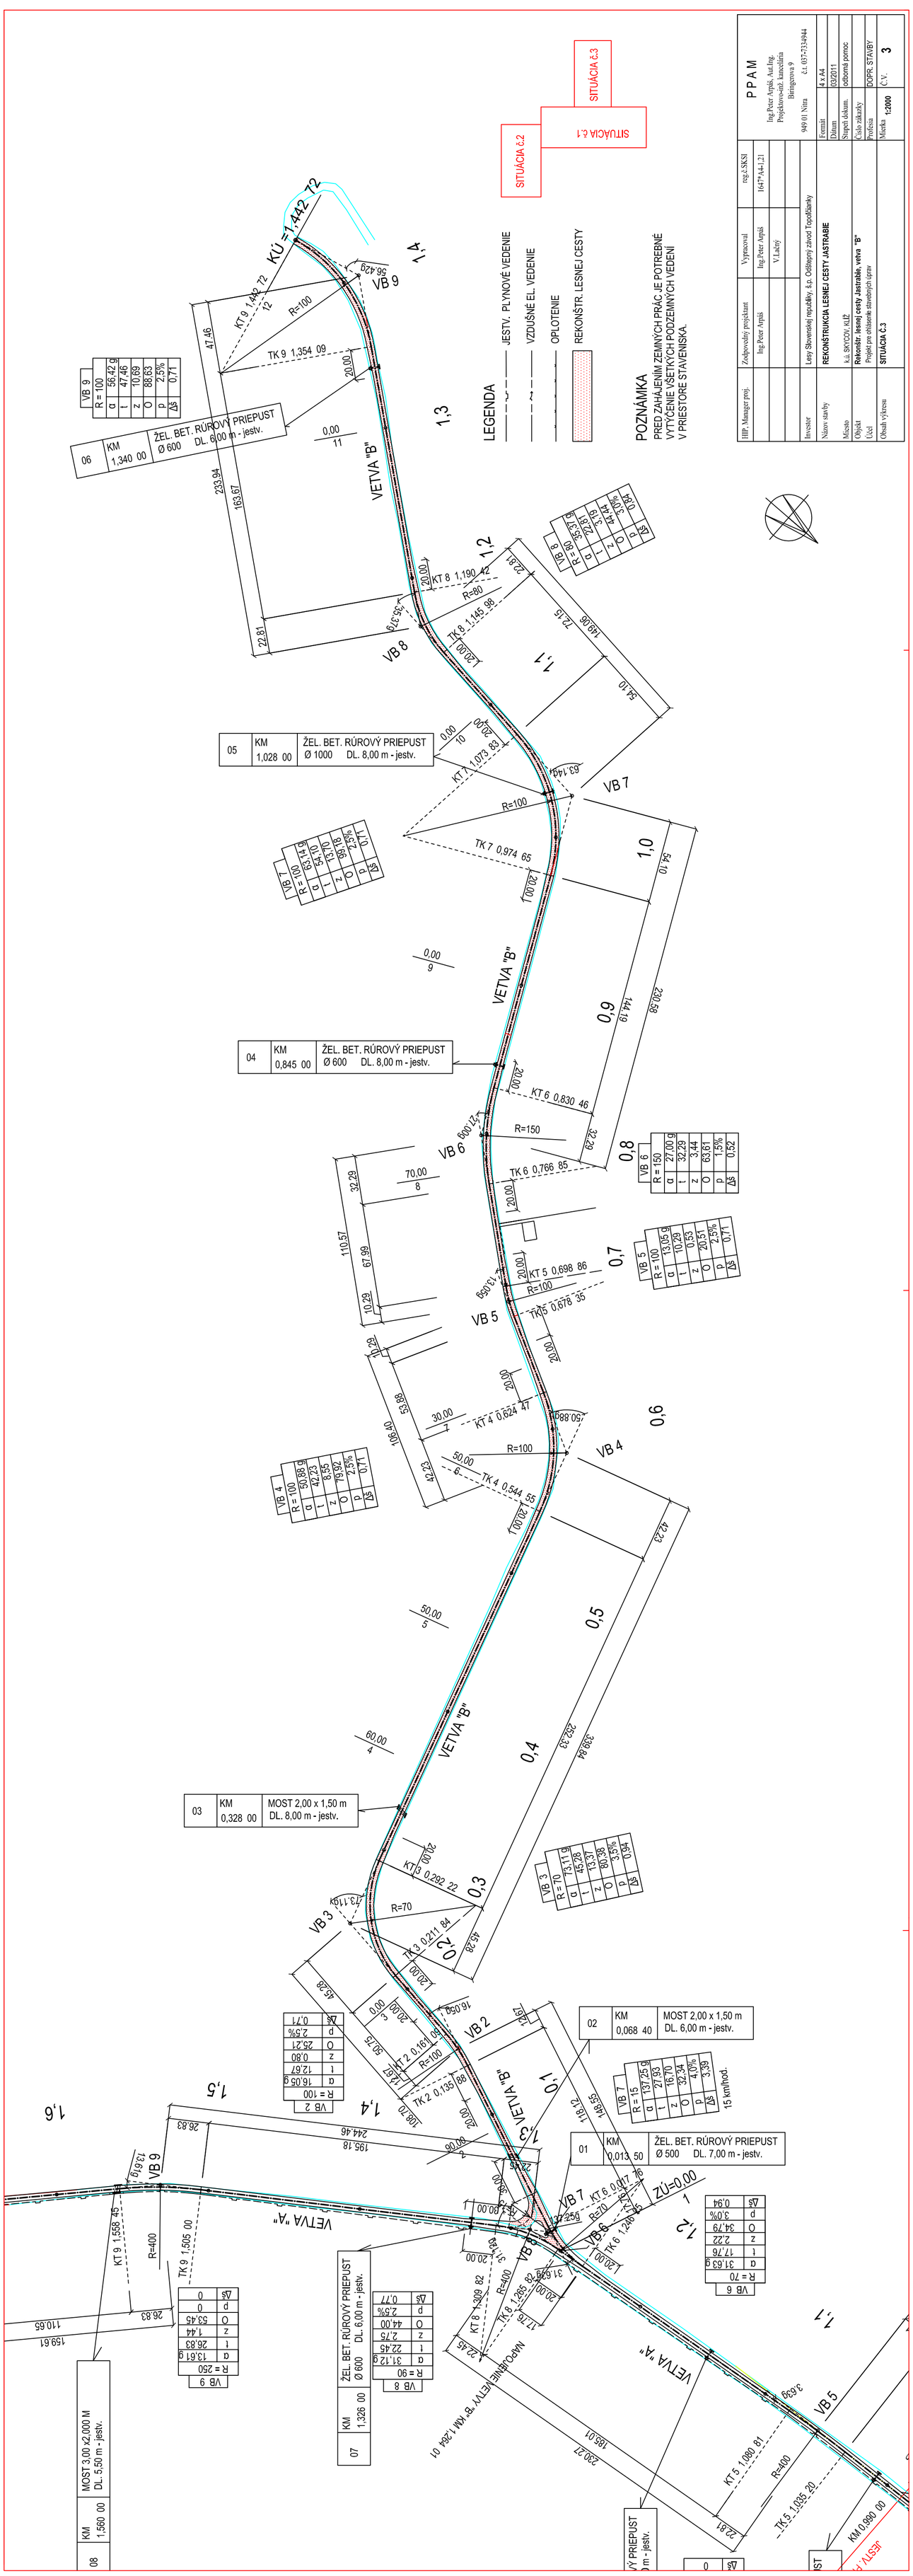
SITUÁCIA č.3
SITUÁCIA č.2
SITUÁCIA č.1
LEGENDA
JESTV. PLYNOVÉ VEDENIE
VZDUŠNÉ EL. VEDENIE
OPLOTENIE
REKONŠTR. LESNEJ CESTY
POZNÁMKA
PRED ZAHÁJENÍM ZEMNÝCH PRÁC JE POTREBNÉ VYTÝČENIE VŠETKÝCH PODZEMNÝCH VEDENÍ V PRIESTORE STAVENISKA.
KÚ=1,442 72
VETVA "B"
VETVA "A"
VB 9
VB 8
VB 7
VB 6
VB 5
VB 4
VB 3
VB 2
VB 1
KT 9 1,442 72
TK 9 1,354 09
KT 8 1,190 42
TK 8 1,145 98
KT 7 1,073 83
TK 7 0,974 65
KT 6 0,830 46
TK 6 0,766 85
KT 5 0,698 86
TK 5 0,678 35
KT 4 0,624 47
TK 4 0,544 55
KT 3 0,292 22
TK 3 0,211 84
KT 2 0,161 80
TK 2 0,135 88
KT 9 1,558 45
TK 9 1,505 00
KT 8 1,309 82
TK 8 1,265 82
KT 6 0,017 76
TK 6 1,246 45
KT 5 1,080 81
TK 5 1,035 20
1,1
1,2
1,3
1,4
1,5
1,6
1,7
0,1
0,2
0,3
0,4
0,5
0,6
0,7
0,8
0,9
1,0
06 KM 1,340 00 ŽEL. BET. RÚROVÝ PRIEPUST Ø 600 DL. 6,00 m - jestv.
05 KM 1,028 00 ŽEL. BET. RÚROVÝ PRIEPUST Ø 1000 DL. 8,00 m - jestv.
04 KM 0,845 00 ŽEL. BET. RÚROVÝ PRIEPUST Ø 600 DL. 8,00 m - jestv.
03 KM 0,328 00 MOST 2,00 x 1,50 m DL. 8,00 m - jestv.
02 KM 0,068 40 MOST 2,00 x 1,50 m DL. 6,00 m - jestv.
01 KM 0,013 50 ŽEL. BET. RÚROVÝ PRIEPUST Ø 500 DL. 7,00 m - jestv.
07 KM 1,326 00 ŽEL. BET. RÚROVÝ PRIEPUST Ø 600 DL. 6,00 m - jestv.
08 KM 1,560 00 MOST 3,00 x2,000 M DL. 5,50 m - jestv.
NÁPOJNÉ VETVY "B" KM 1,264 01
15 km/hod.
HIP. Manager proj.
Názov stavby: REKONŠTRUKCIA LESNEJ CESTY JASTRABIE
Miesto: k.ú. SKÝCOV, okl2
Objekt: Rekonštr. lesnej cesty Jastrabie, vetva "B"
Účel: Projekt pre ohlásenie stavebných úprav
Obsah výkresu: SITUÁCIA Č.3
Zodpovedný projektant: Ing. Peter Arpáš
Vypracoval: Ing. Peter Arpáš, V.Lačný
reg.č.SKSI: 1647*3A+1.21
PPAM Ing.Peter Arpáš, Aut.Ing. Projektovo-inž. kancelária Biringerova 9 949 01 Nitra č.t. 037-7334944
Formát: 4 x A4
Dátum: 03/2011
Stupeň dokum.: odborná pomoc
Číslo zákazky:
Profesia: DOPR. STAVBY
Mierka: 1:2000
C.V. 3