
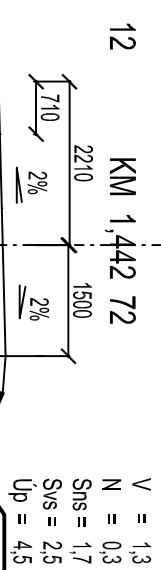
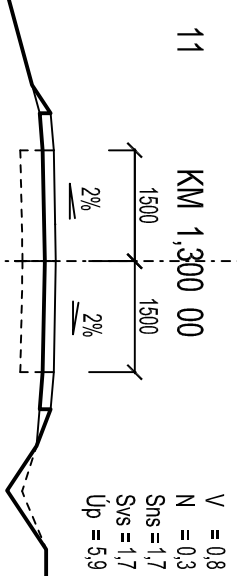
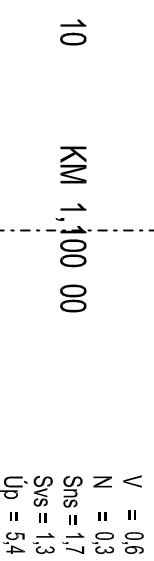
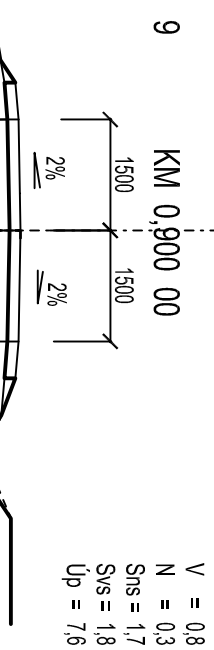
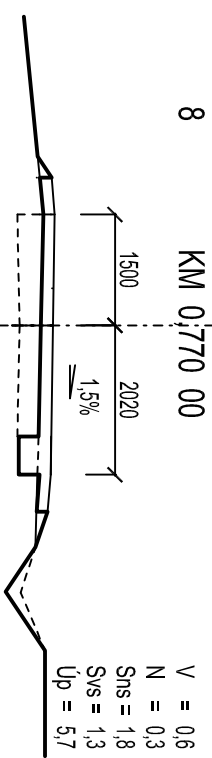
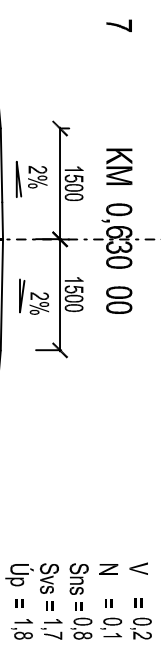
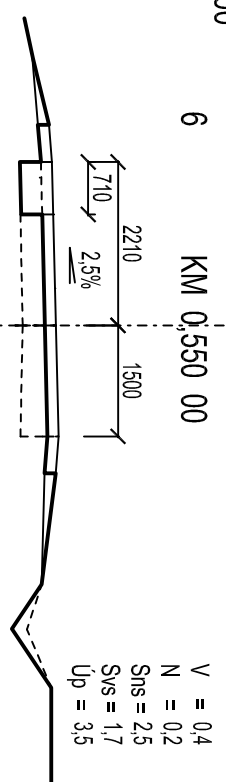
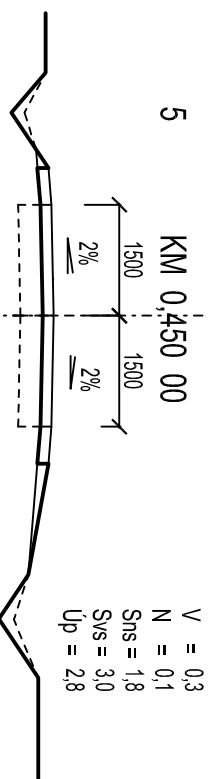
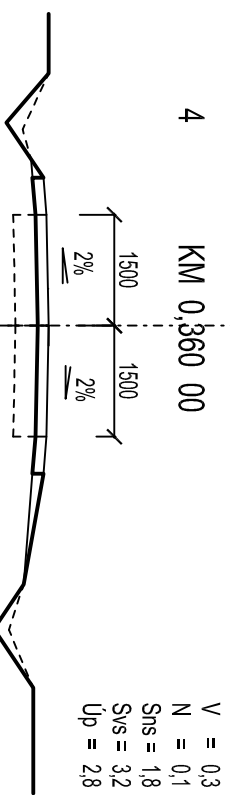
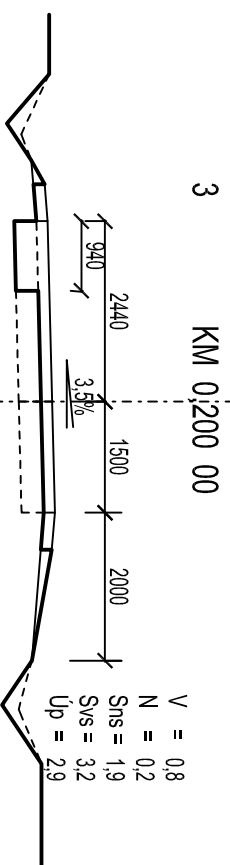
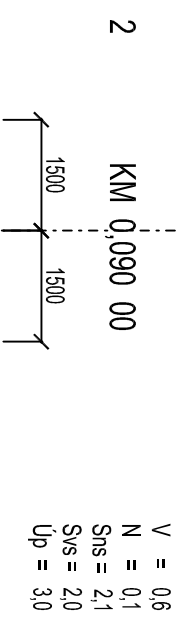


PRIEČNE REZY M=1:100

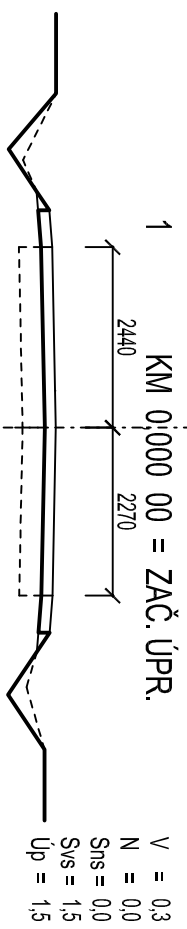

HIP, Manager profi	Zodpovedný projektant	Výpracoval	reg.č.SKSI	PPAM Ing.Peter Arpaš, Arch.ing. Projektovno-viz. kancelária Brnegerova 9 81.037-333944
	Ing.Peter Arpaš	Ing.Peter Arpaš	1647944-21	
		V.Ladný		
Investor	Lesy Slovenskej republiky, š.p.a. Odborový závod Topoľčany			
Nazov sarby	REKONŠTRUKCIA LESNEJ CESTY JASTRABIE			
Objekt	Rekonštr. lesnej cesty vetva "B"			
Miesto	k.ú. Silycov, Kšimá			
Účel	Projekt pre ohľadenie stavebných úprav			
Ostatná výkresu	PRIEČNE REZY - VETVA "B" č.1-12			Mierka 1:100
				ČV. 7