




VZOROVÉ PRIEČNE REZY M = 1:50

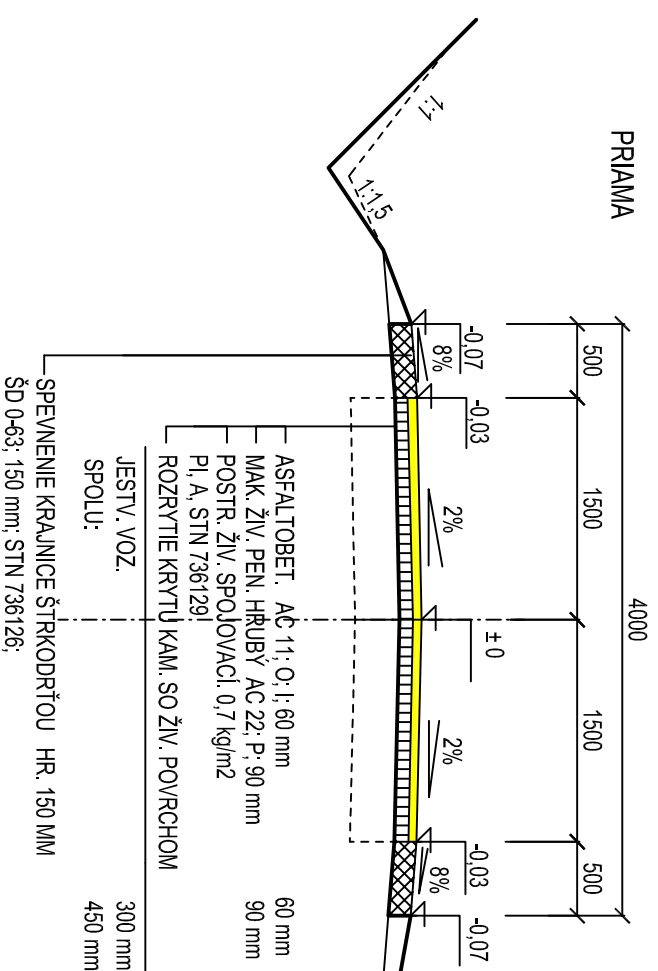

PRIAMA
OD KM 3,636 88 - 4,490 74

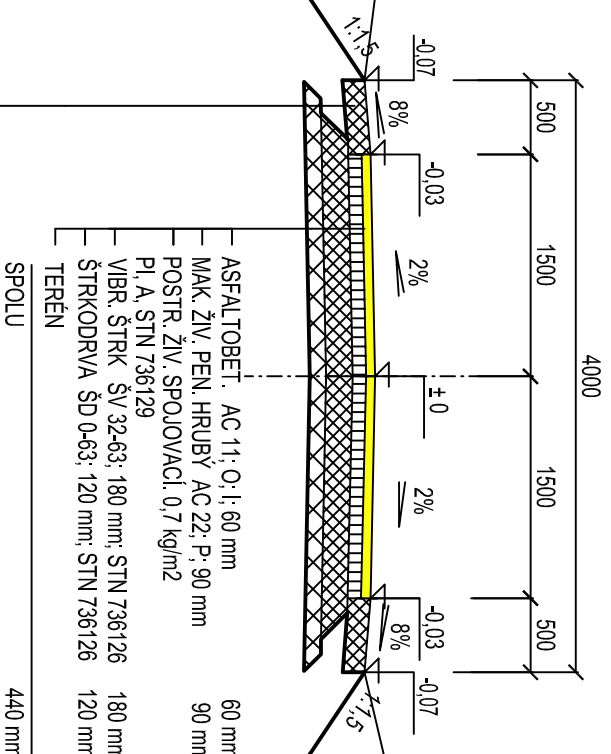

ROZŠÍRENIE VOZOVKY V OBLÚKCH

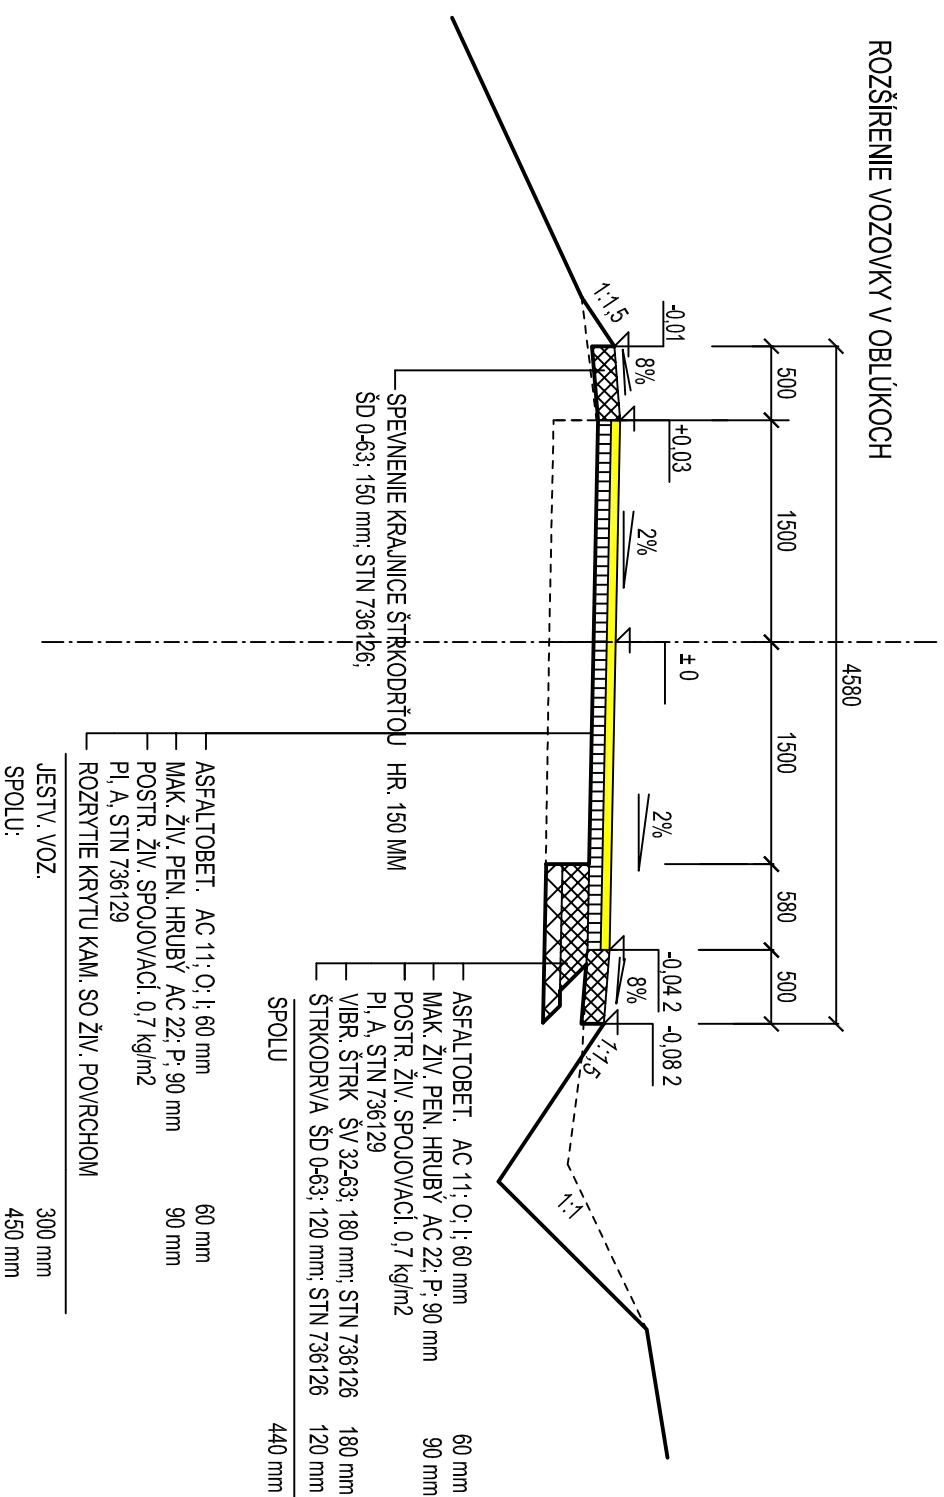

HPP Manager proj:	Zodpovedný projektant	Vyracoval	reg. tSKS	PPAM Ing. Peter Arpiš, Aut. Ing. Projektovo-uz. kancelária Birmgierova 9 949 01 Nitra č. t. 037-7334944
	Ing. Peter Arpiš	Ing. Peter Arpiš	1647/A4-1,21	
	V. Labaný			
Nazov stavby	REKONŠTR. LESNEJ CESTY JASTRABIE			
Objekt	Rekonštr. lesnej cesty vetva "A"			
Miesto	k.ú. Skýcov, Káňmá			
Účel	Projekt pre odšáseanie stavebných úprav			
Obsah výkresu	VZOROVÉ PRIEČNE REZY - VETVA "A"			
	Mierka	1:100	Č. V.	8