



VZOROVÉ PRIEČNE REZY M = 1:50

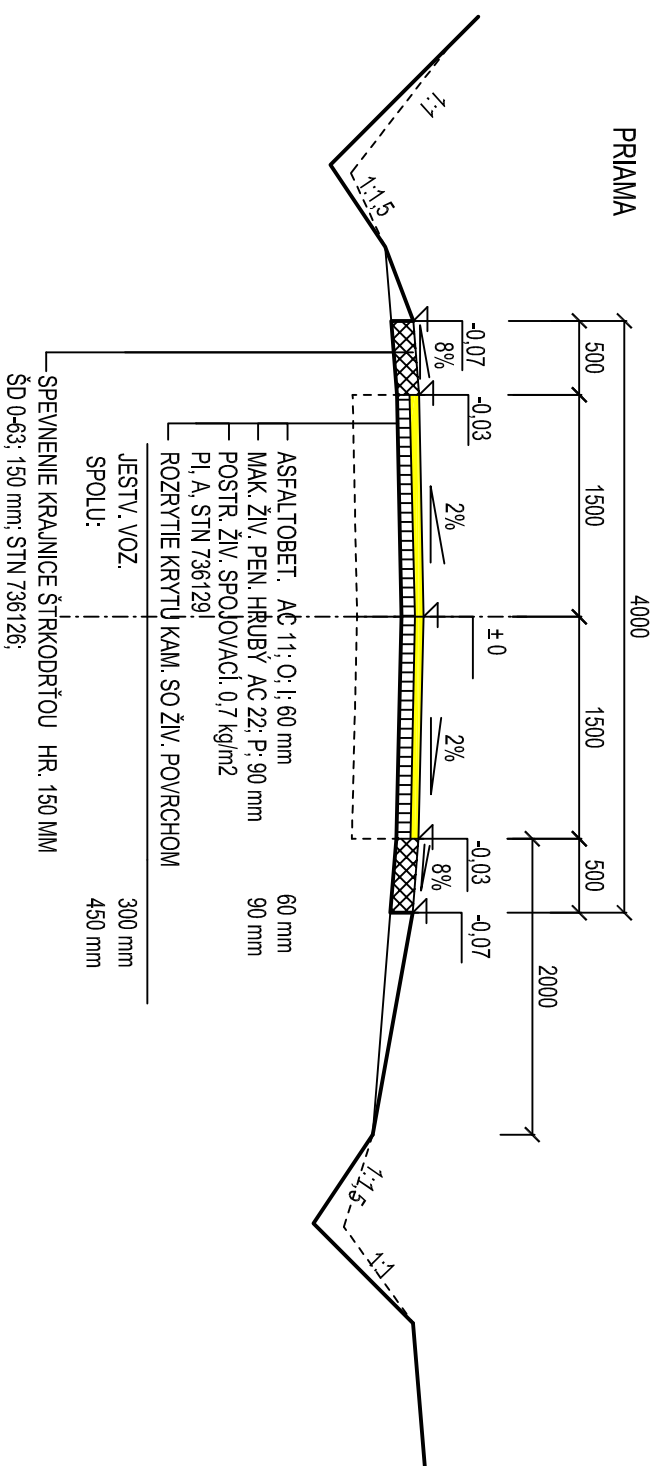

ROZŠÍRENIE VOZOVKY V OBLÚKCH

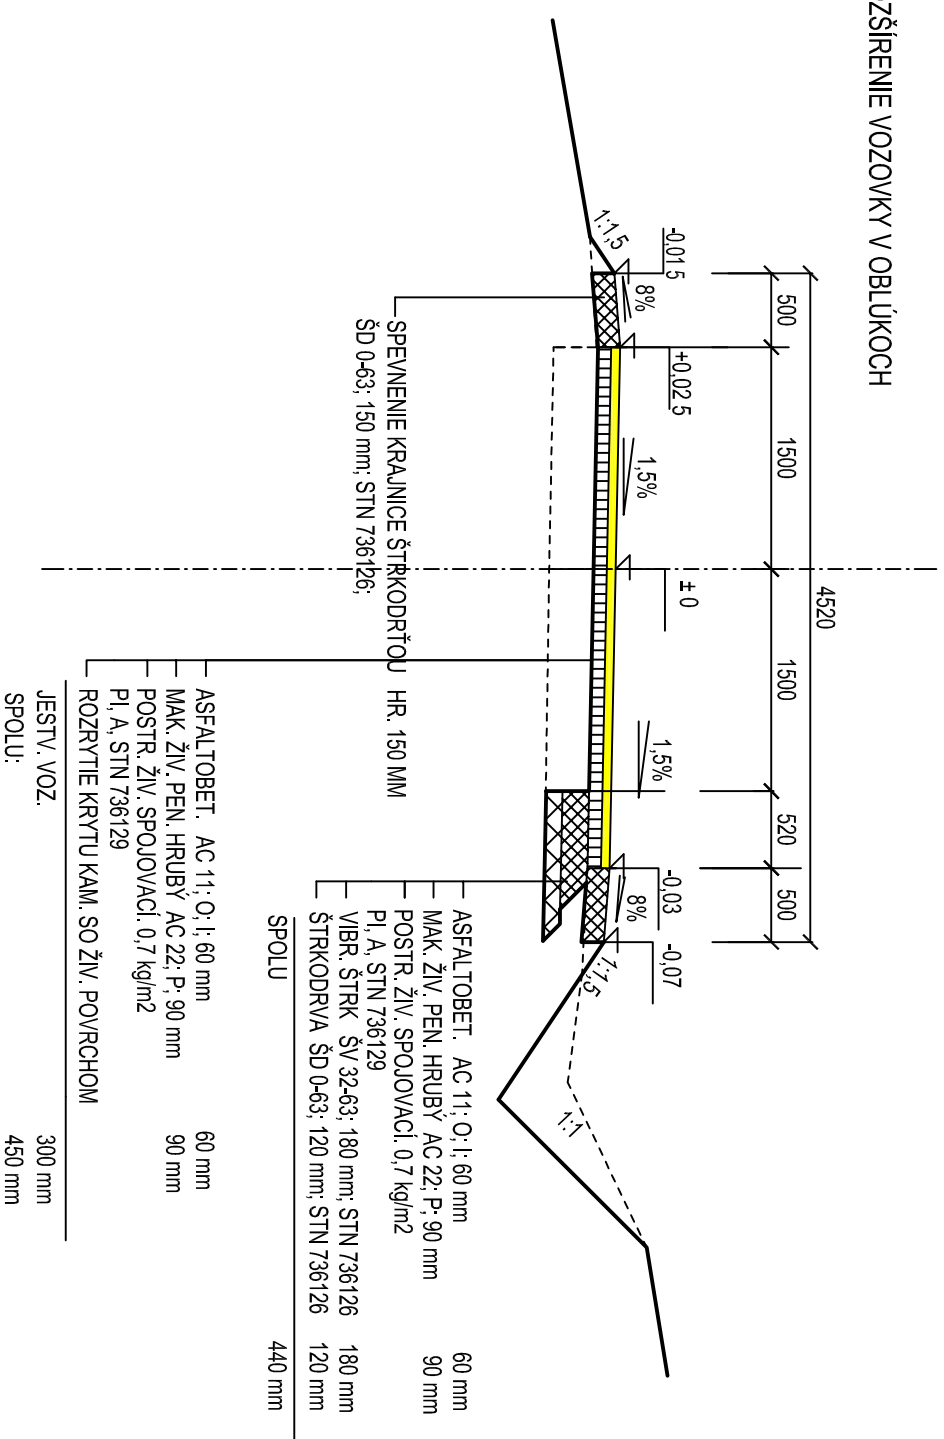

HPP Manager proj:	Zodpovedný projektant	Vyracoval	reg.č.SKSI	PPAM Ing. Peter Arpaš, Aut. Ing. Projektovo-uz. kancelária Brimbergova 9 949 01 Nitra č.č. 037-7334944
	Ing. Peter Arpaš	Ing. Peter Arpaš	16479/Ad-1,21	
		V. Labatý		
Investor	Lesy Slovenskej republiky, š.p. Odšlepny závod Topoľčianky			Formát 2 x A4
Nazov stavby	REKONŠTR. LESNEJ CESTY JASTRABIE			Dátum 03/2011
Objekt	k.ú. Skýcov, Káňmá			Stupeň dokum. PROJ. STAVBY
Miesto	Projekt pre odštiepenie stavebných úprav			Kislo základy
Účel	VZOROVÉ PRIEČNE REZY - VETVA "B"			Profesia DOPR. STAVBY
Obsah výkresu				Mierka 1:100
				Č. V. 9