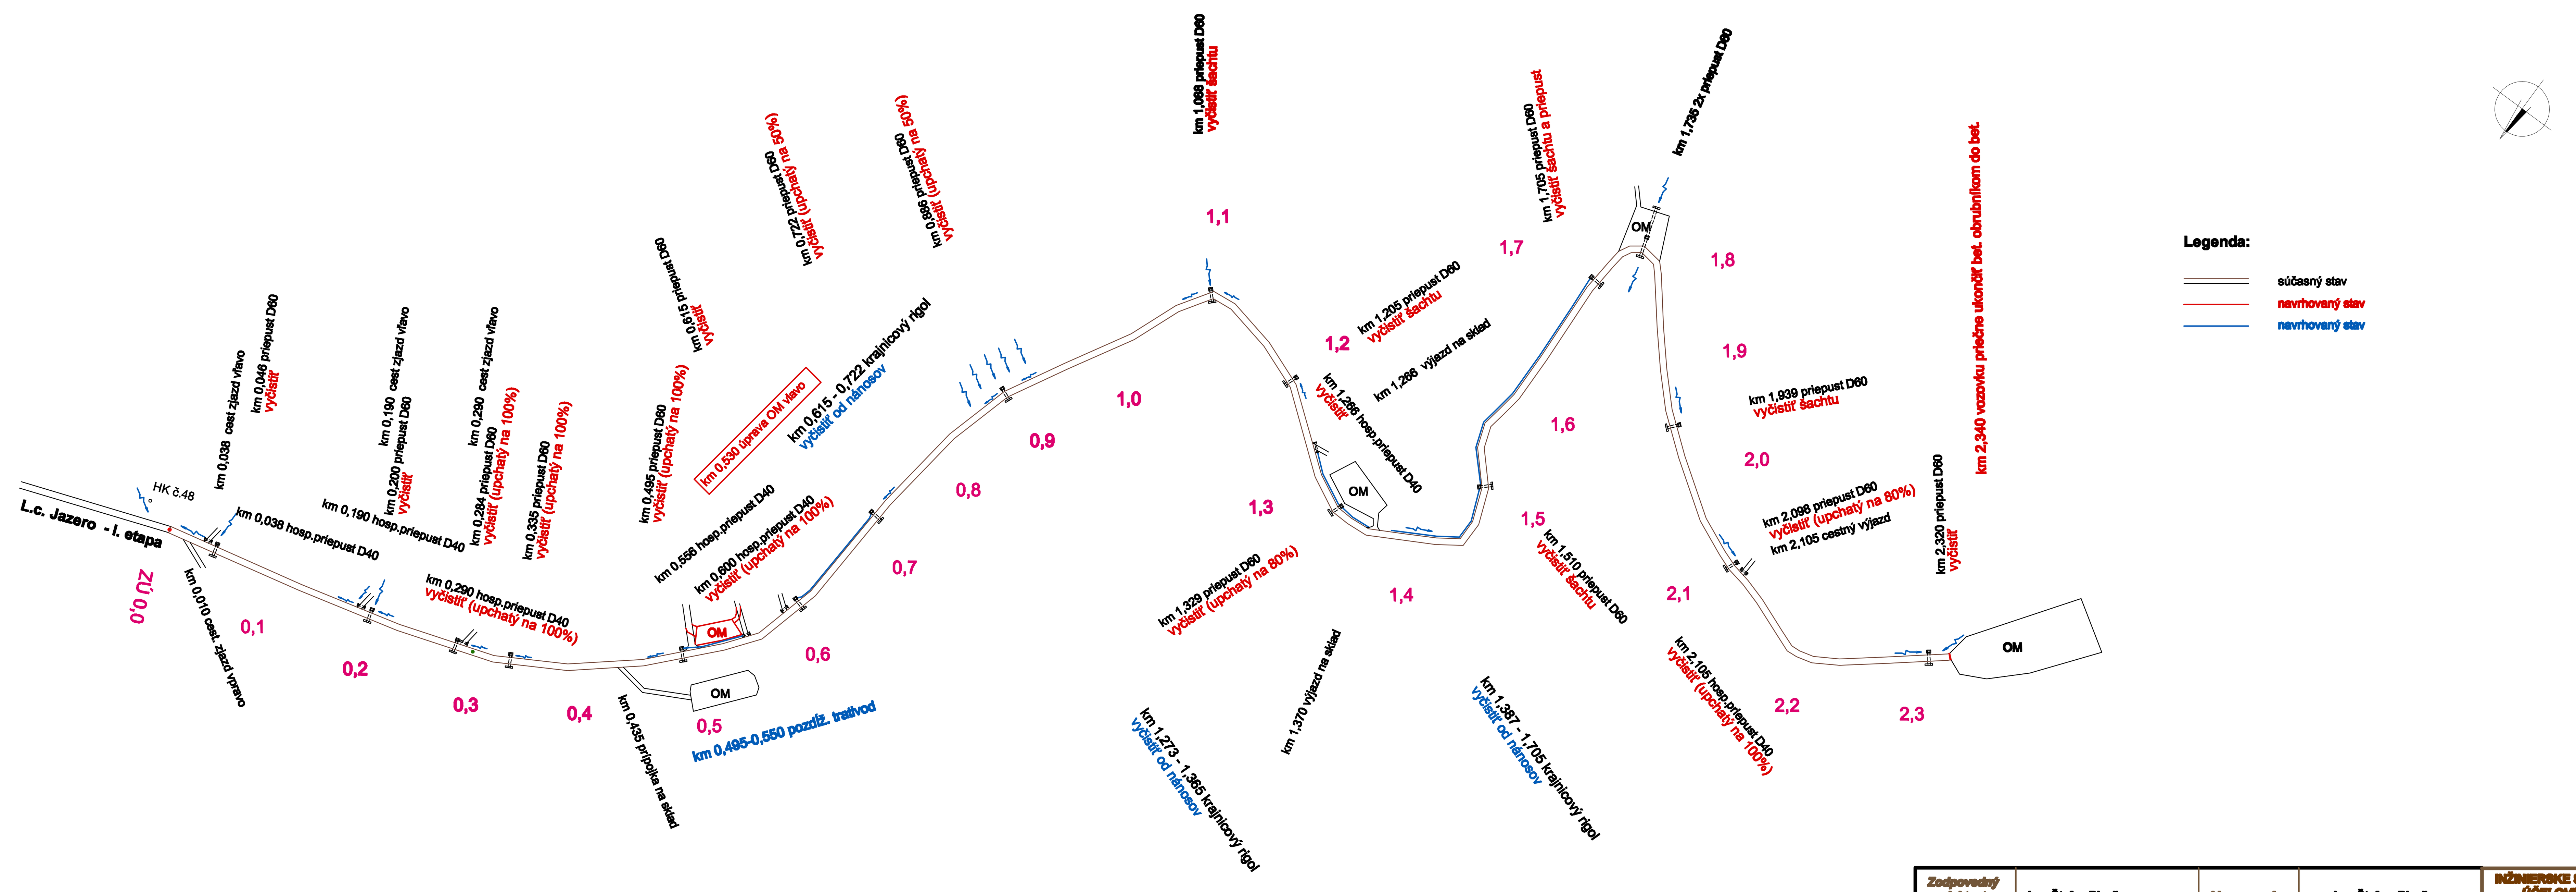

Zodpovedný projektant	Ing. Štefan Bigoš	Vypracoval	Ing. Štefan Bigoš	INŽINIERSKE STAVBY LESNÍCKE ÚČELOVÉ KOMUNIKÁCIE projektová a poradenská činnosť Ing. Štefan Bigoš, Aut. Ing. Rybničná 7, Spišská Nová Ves 053 31 Novoveská Huta
Miesto	k.ú. Uhorná	Okres	Gelnica	
Stavebník	Lesy Slovenskej republiky, š.p. Banská Bystrica, OZ Košice			Číslo zákazky: 7111
Stavba	Oprava vozovky L.c. Jazero - II. etapa kód stavby: 2112			Dátum: Apríl 2011 Mierka: 1:4000/400
Objekt	Cesta			Formát: 3 A4
Obsah	SITUAČNÁ SCHÉMA STAVEBNÝCH PRÁC			Sada č.: 5