
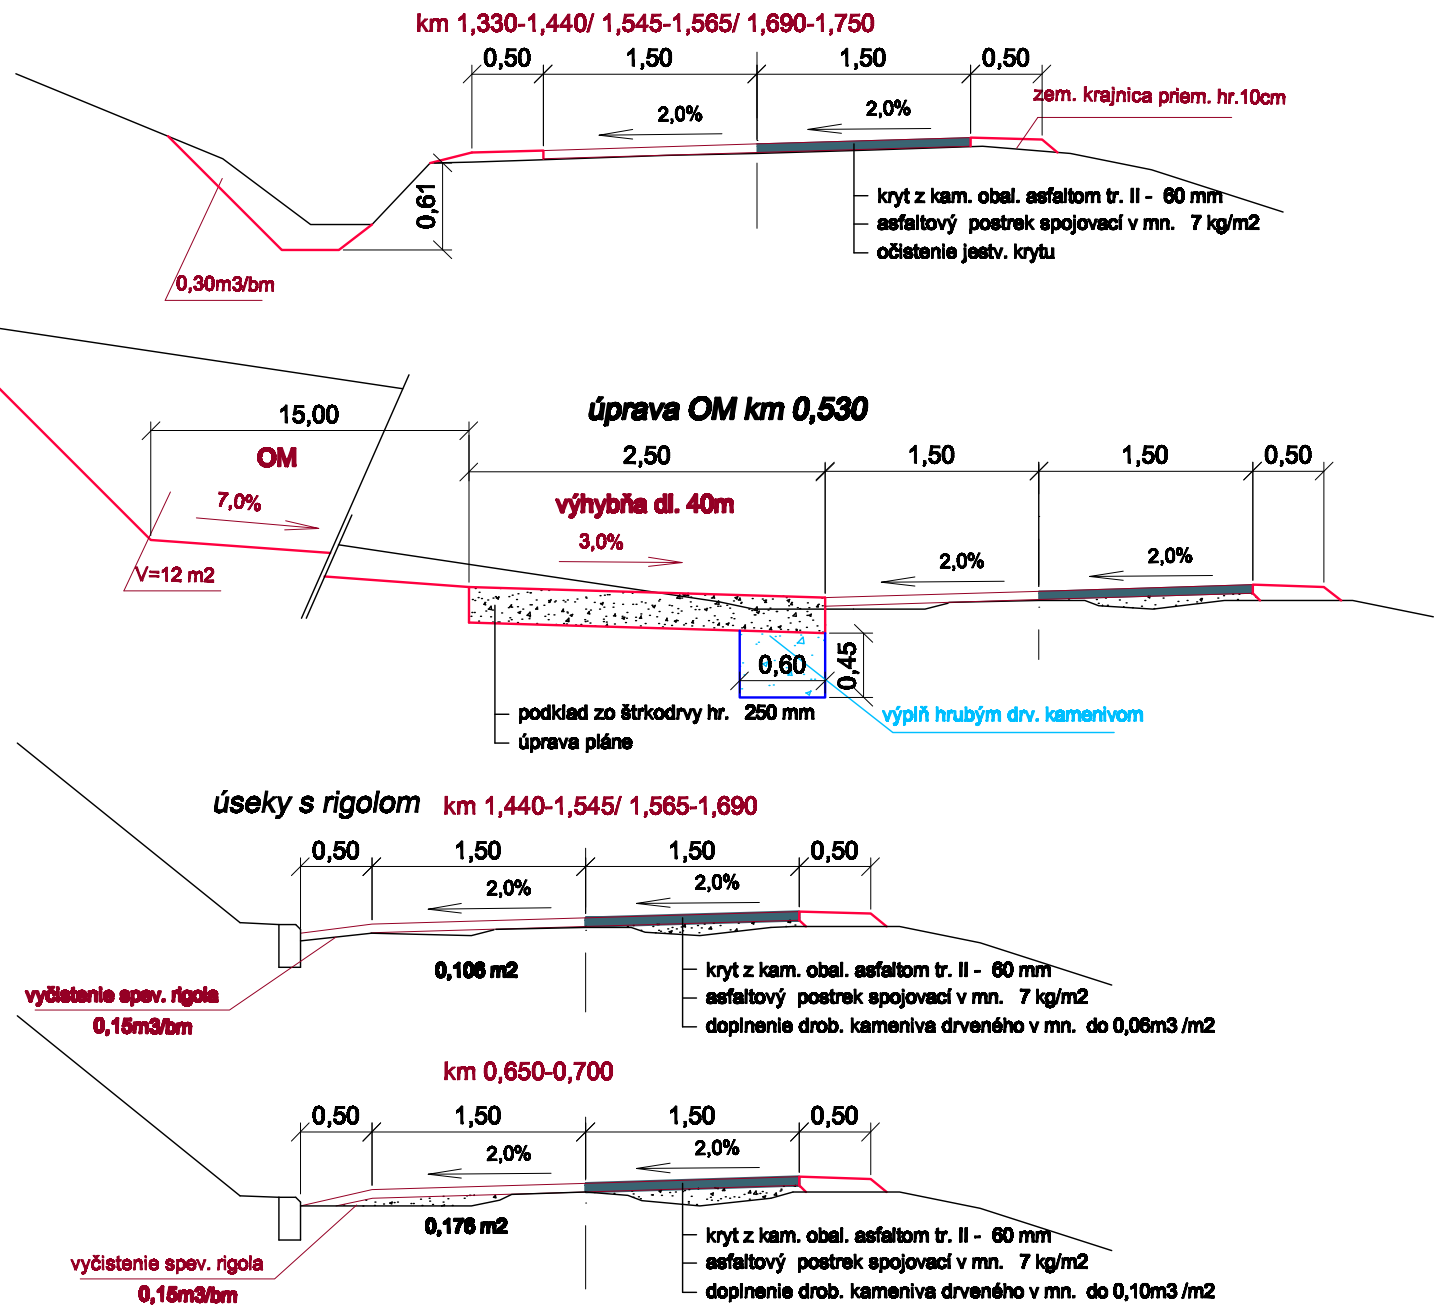


trieda : 1L 4,0/30 podľa STN 736108

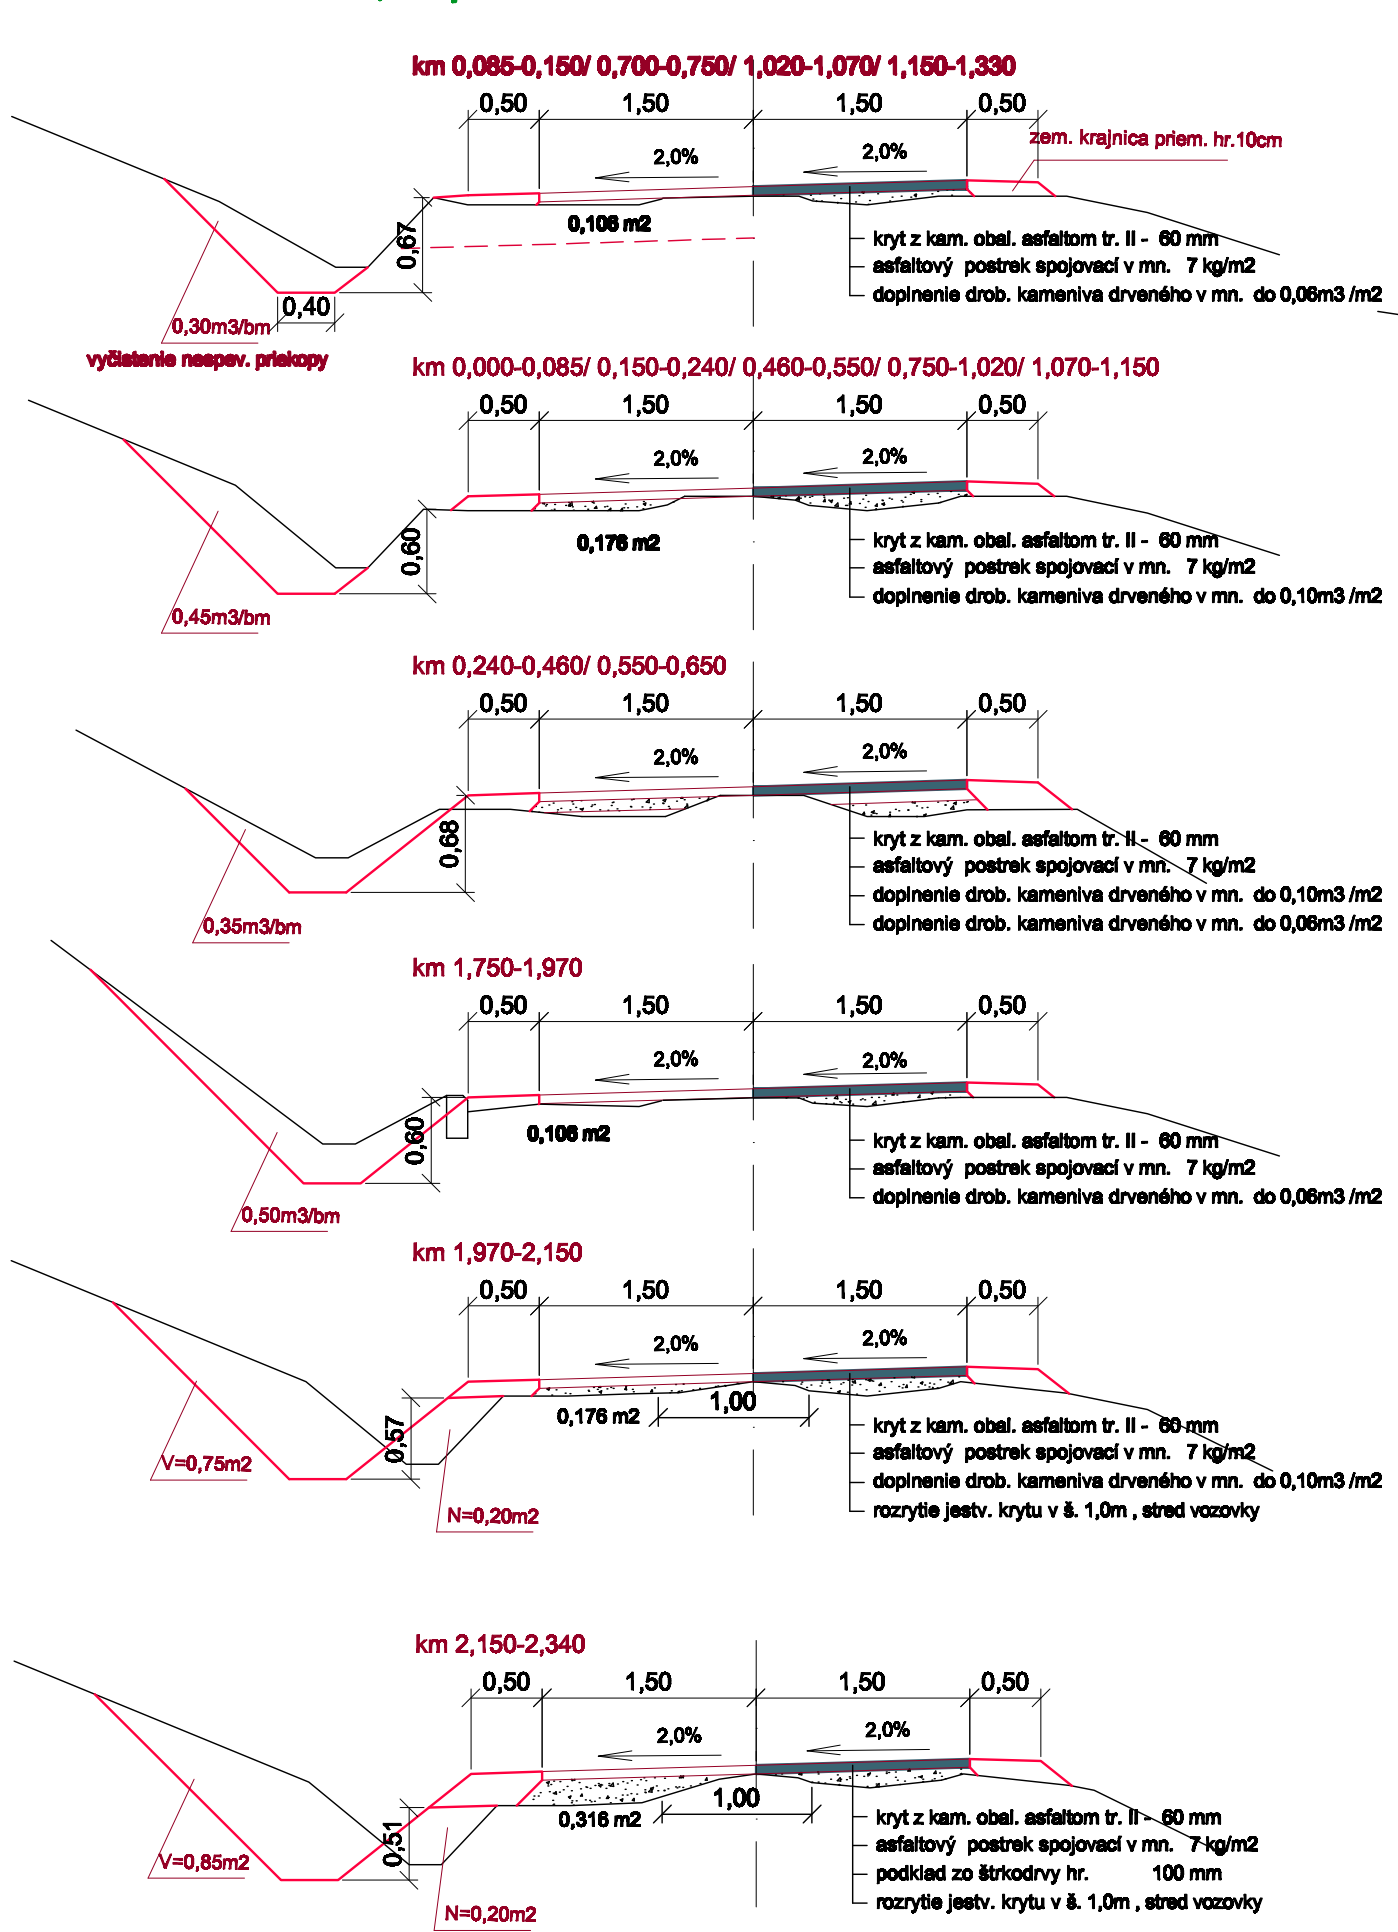

| | | | | | |
|-----------------------|--|------------|-------------------|---|------------|
| Zodpovedný projektant | Ing. Štefan Blgoš | Vypracoval | Ing. Štefan Blgoš | INŽINERSKÉ STAVBY LESNÍCKE ÚČELOVÉ KOMUNIKÁCIE projektová a poradená činnosť Ing. Štefan Blgoš, Aut. Ing. Rybničná 7, Spišská Nová Ves 069 31 Novoveská Huta | |
| Miesto | k.ú Uhomá | Oblasť | Galica | Číslo zákazky | 7111 |
| Stavebník | Lesy Slovenskej republiky, š.p. B. Bystrica, OZ Keľce | | | Dátum | Apríl 2011 |
| Stavba | Oprava vozovky L.c. Jazero - II. etapa kód stavby: 2112 | | | Mierka | 1:50 |
| Objekt | Cesta | | | Formát | A4 |
| Obsah | Vzorové priečne rezy | | | Sada č. | 5 |