



Názov ulice (miesta)
 Druh povrchu
 Dĺžka úseku [m]
 Časť úseku
 Číslo šachty
 Smerové pomery

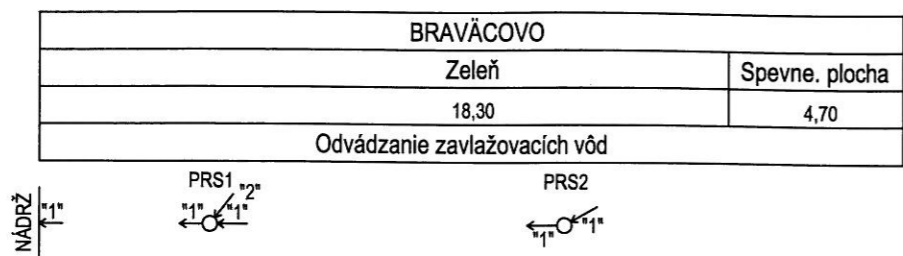

Pozdĺžny profil

Odvádzanie zavlažovacích vôd

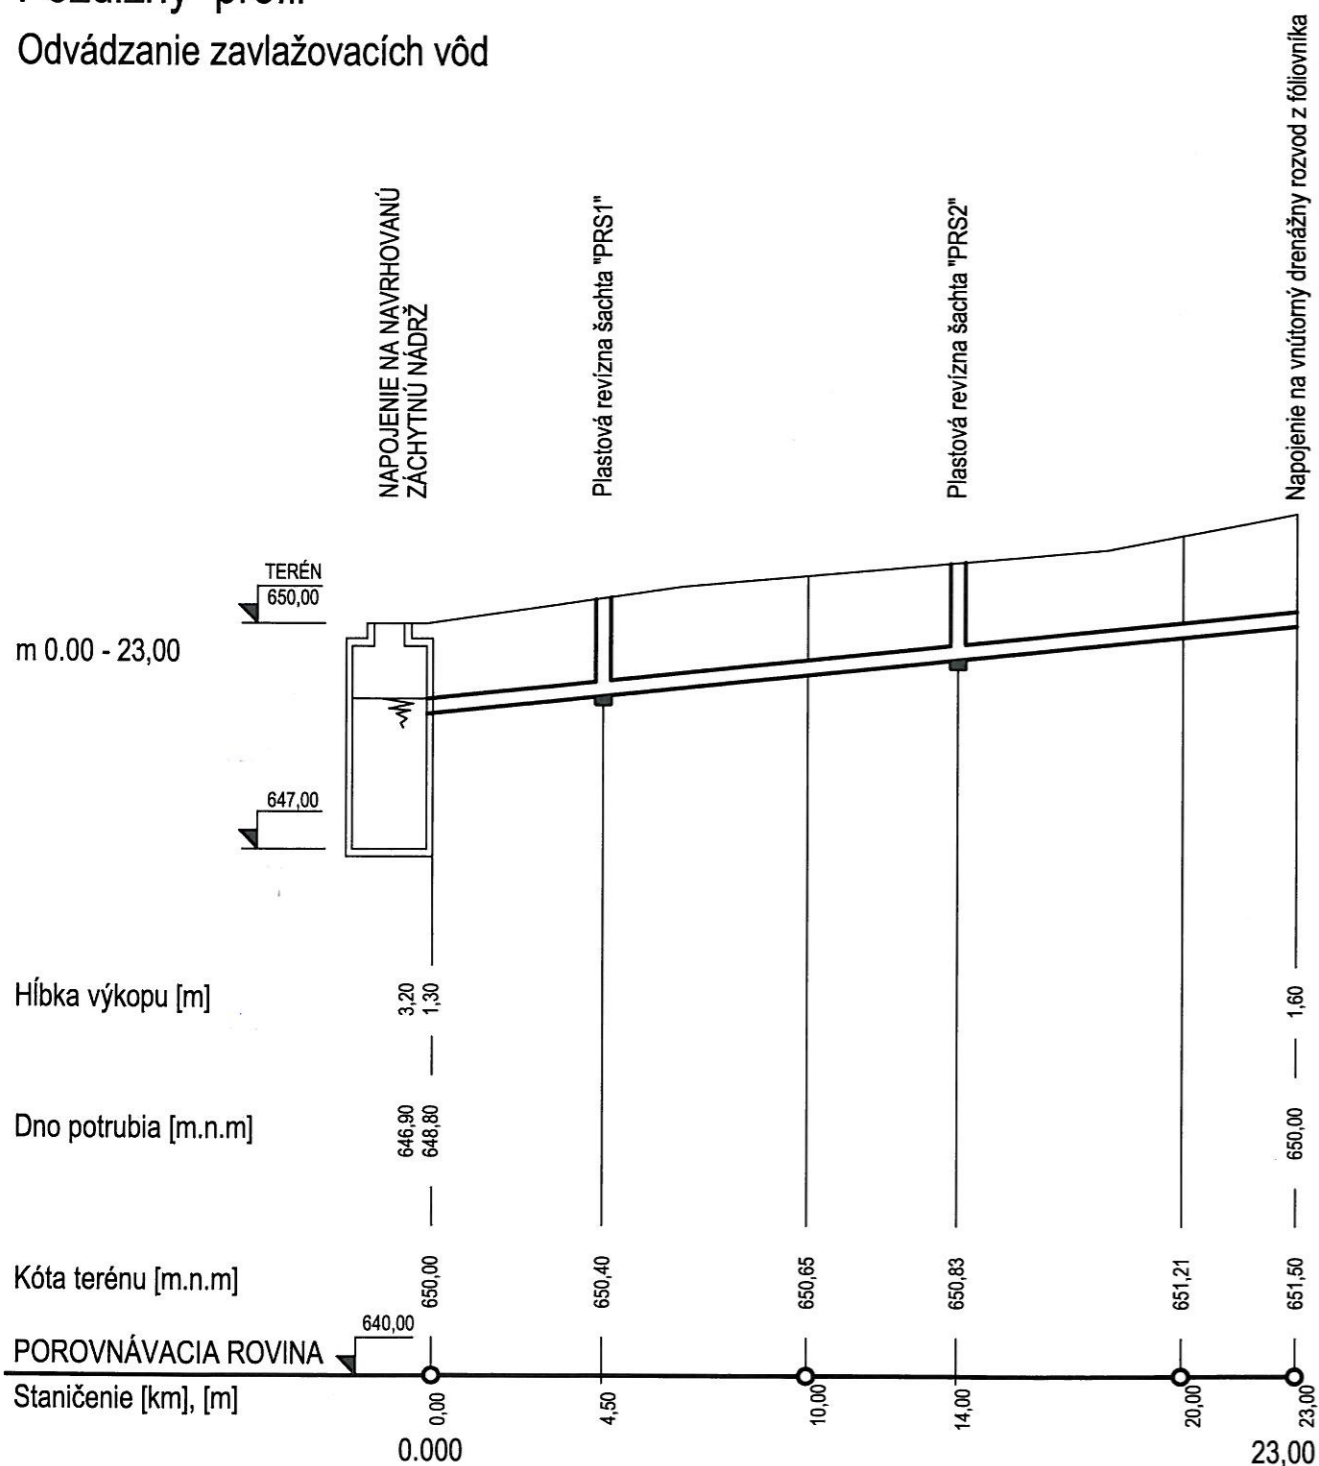

| | | |
|--|-------|-----------|
| Sklon [‰] - dĺžka [m] | 51,00 | 23,00 |
| Profil [mm] - dĺžka [m] - materiál | 160 | 23,00 PVC |
| Kapacitný prietok [l/s]-rýchlosť [m/s] | 42,20 | 2,39 |



POZNÁMKA

ZHOTOVITEĽ SI PRED ZAČATÍM VÝKOPOVÝCH PRÁČ NA VLASTNÚ ZODPOVEDNOSŤ PREKONTROLUJE UMIESTNENIE ZABUDOVANÝCH A OSADENÝCH ZNÁMYCH AJ NEZNÁMYCH INŽINIERSKÝCH SIETÍ, ABY NEDOŠLO K ICH POŠKODENIU!
 ZAKRESLENIE PODZEMNÝCH INŽINIERSKÝCH SIETÍ JE INFORMATÍVNE, NAKOLKO NEBOL POSKYTNUTÝ SKUTKOVÝ STAV ZABUDOVANÝCH INŽINIERSKÝCH SIETÍ!

| | | | | |
|---|--|---|------------------|---|
| VYPRACOVAL | ZODP. PROJEKTANT | HIP | KONTROLOVAL | Ing. Maroš SALVA autorizovaný stavebný inžinier 4964 * SP * 14 salprojekt@centrum.sk + 421 907 593 237 |
| Ing. Maroš Salva | Ing. Maroš Salva | Ing. Hlina Ján | Ing. Maroš Salva | |
| OBVOD. ÚRAD: Bravácovo | | MESTSKÝ ÚRAD: Brezno | | |
| INVESTOR: SEMENOLEŠ s.p., PRI ŽELEZNICI 52, 033 31 LIPTOVSKÝ HRÁDOK | | STAVBA: Novostavba rodinného domu, Ivachnová, okr. Ružomberok, parcela č. 423/3 | | |
| OBJEKT: | LŠ DRAKŠIAR, FÓLIOVNÍK Novostavba | | | DATUM: 06 / 2008 FORMÁT: 2 x A4 PROJEKT: PROJEKT PRE STAVEBNÉ POVOLENIE |
| ČASŤ | ODVÁDZANIE ZAVLAŽOVACÍCH VÔD | SADA: | 1 | ZÁKAZKA Č.: |
| OBSAH | POZDĽŽNY PROFIL - POTRUBIA "1" | MIERKA: | 1:200/100 | VÝKRES Č.: |
| VÝKRESU: | | | | 02 |