


# CENTRÁLNA ČASŤ ŠKÔLKY

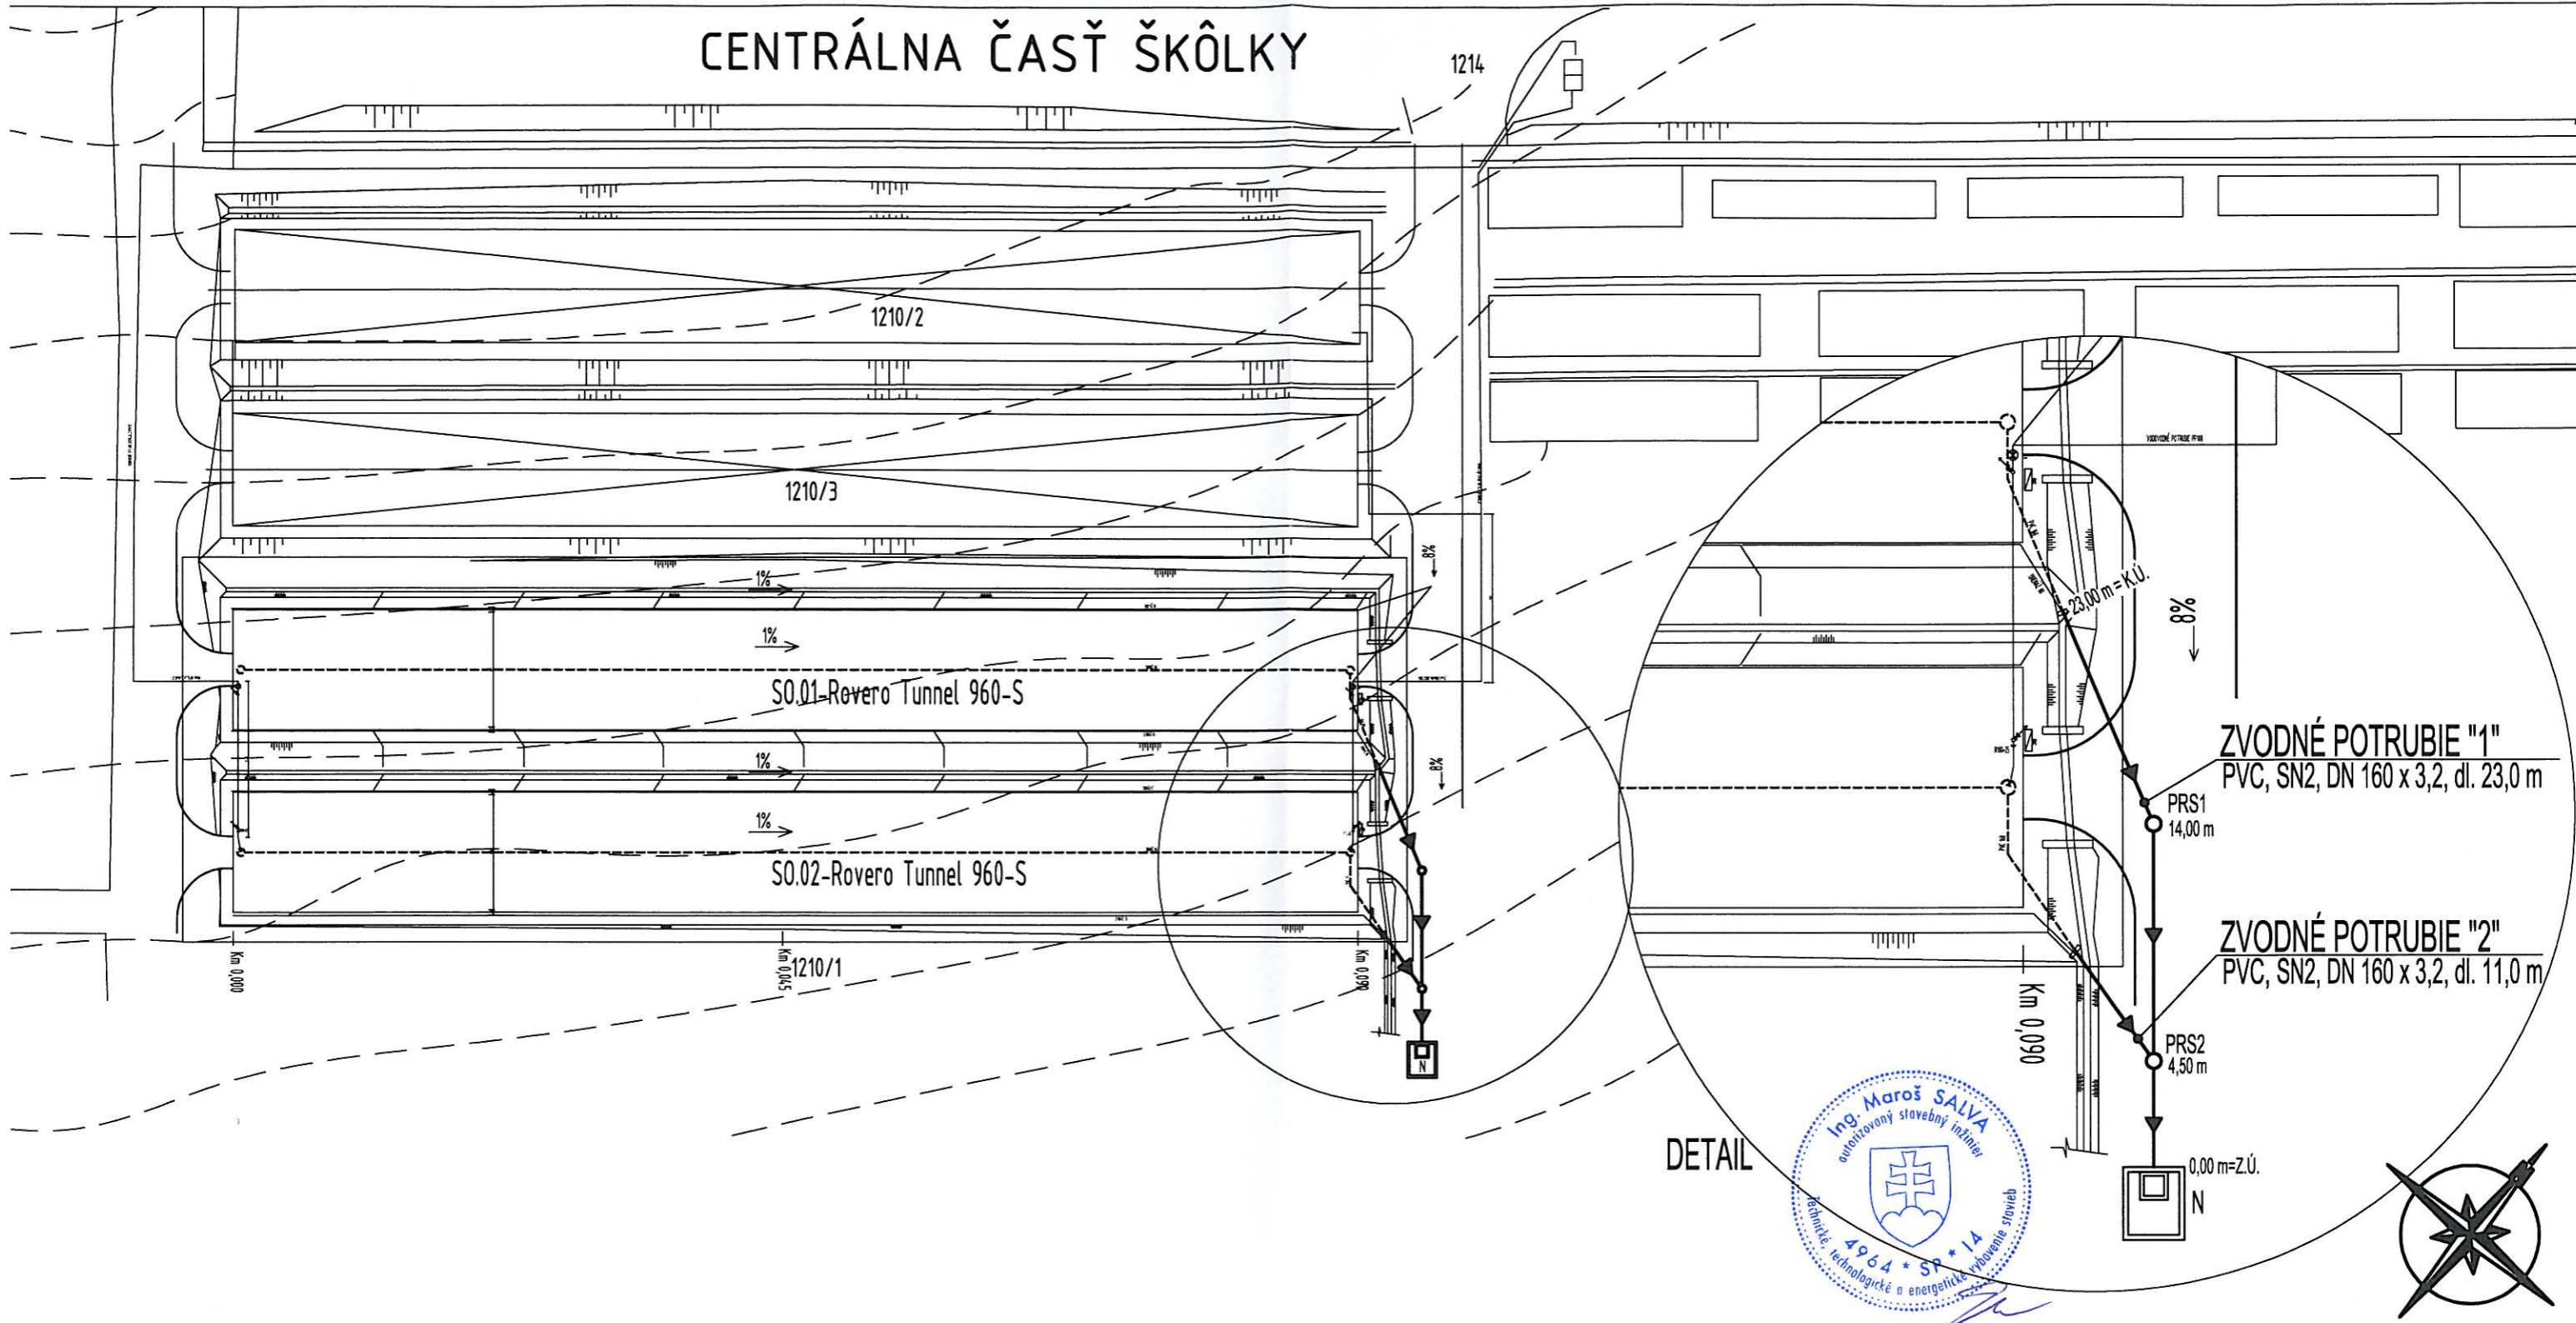

## LEGENDA

- ZVODNÉ POTRUBIE ZAVLAŽOVACEJ VODY, PVC, SN2, DN 160x3,2, dl. 34,00 m CELKOM
- PRS1, PRS2 ○ REVÍZNA ŠACHTA (PLAST, BETÓN) "PRS", DN 400
- N □ IZOLAČNÁ NÁDRŽ (BETÓN, PLAST), VNÚTORNÉ ROZMERY 2,0 x 2,5 m  
VÝŠKA 2,50 m, ÚČINNÝ OBJEM 10,0 m<sup>3</sup>

## POZNÁMKA

ZHOTOVITEĽ SI PRED ZAČATÍM VÝKOPOVÝCH PRÁČ NA VLASTNÚ ZODPOVEDNOSŤ PREKONTROLUJE UMIESTNENIE ZABUDOVANÝCH A OSADENÝCH ZNÁMYCH AJ NEZNÁMYCH INŽINIERSKÝCH SIETÍ, ABY NEDOŠLO K ICH POŠKODENIU!

VYPRACOVAL Ing. Maroš Salva	ZODP. PROJEKTANT Ing. Maroš Salva	HIP Ing. Hlina Ján J.M.H. s r.o.	KONTROLOVAL Ing. Maroš Salva	<b>Ing. Maroš SALVA</b> autorizovaný stavebný inžinier 4964 * SP * 14 salprojekt@centrum.sk + 421 907 593 237
OBVOD. ÚRAD: Bravčovo		MESTSKÝ ÚRAD: Brezno		
INVESTOR: SEMENOLEŠ š.p., PRI ŽELEZNICI 52, 033 31 LIPTOVSKÝ HRÁDOK				
STAVBA: Novostavba rodinného domu, Ivachnová, okr.Ružomberok, parcela č. 423/3				
OBJEKT:	<b>LŠ DRAKŠIAR, FÓLIOVNÍK</b> Novostavba			DÁTUM: 06 / 2008
ČASŤ	ODVÁDZANIE ZAVLAŽOVACÍCH VÔD			FORMÁT: 2 x A4
OBSAH	SITUÁCIA			PROJEKT: PROJEKT PRE STAVEBNÉ POVOLENIE
VYKRESU:	SADA: 1			ZÁKAZKA Č.: MIERKA: 1 : 500 VÝKRES Č.: 01