




PROJEKTANT STAVBY ING. PÁV		ZODPOVEDNÝ PROJEKTANT	ING. PÁV		Lesy Slovenskej republiky, š.p. GR Banská Bystrica Predmestská 68 Projektčná kancelária ŽILINA 2
VYPRACOVAL		KRESLIL			
STAVEBNÍK LESY SR š.p. BANSKÁ BYSTRICA – OZ ČADCA					
MIESTO STAVBY k.ú. OŠČADNICA		PARC. ČÍSLO			Č. ZÁK.
OKRES ČADCA		KRAJ ŽILINSKÝ	KLASIF. STAVBY		2331
			2	1	1
			2	1	2
NÁZOV STAVBY LESNÁ CESTA BORSUČIA - oprava					DÁTUM 11/2008
					MIERKA M 1 : 10 000
					STUPEŇ PS
OBSAH VÝKRES Porastová mapa					ČÍSLO VÝKRESU 4.

Porastová mapa

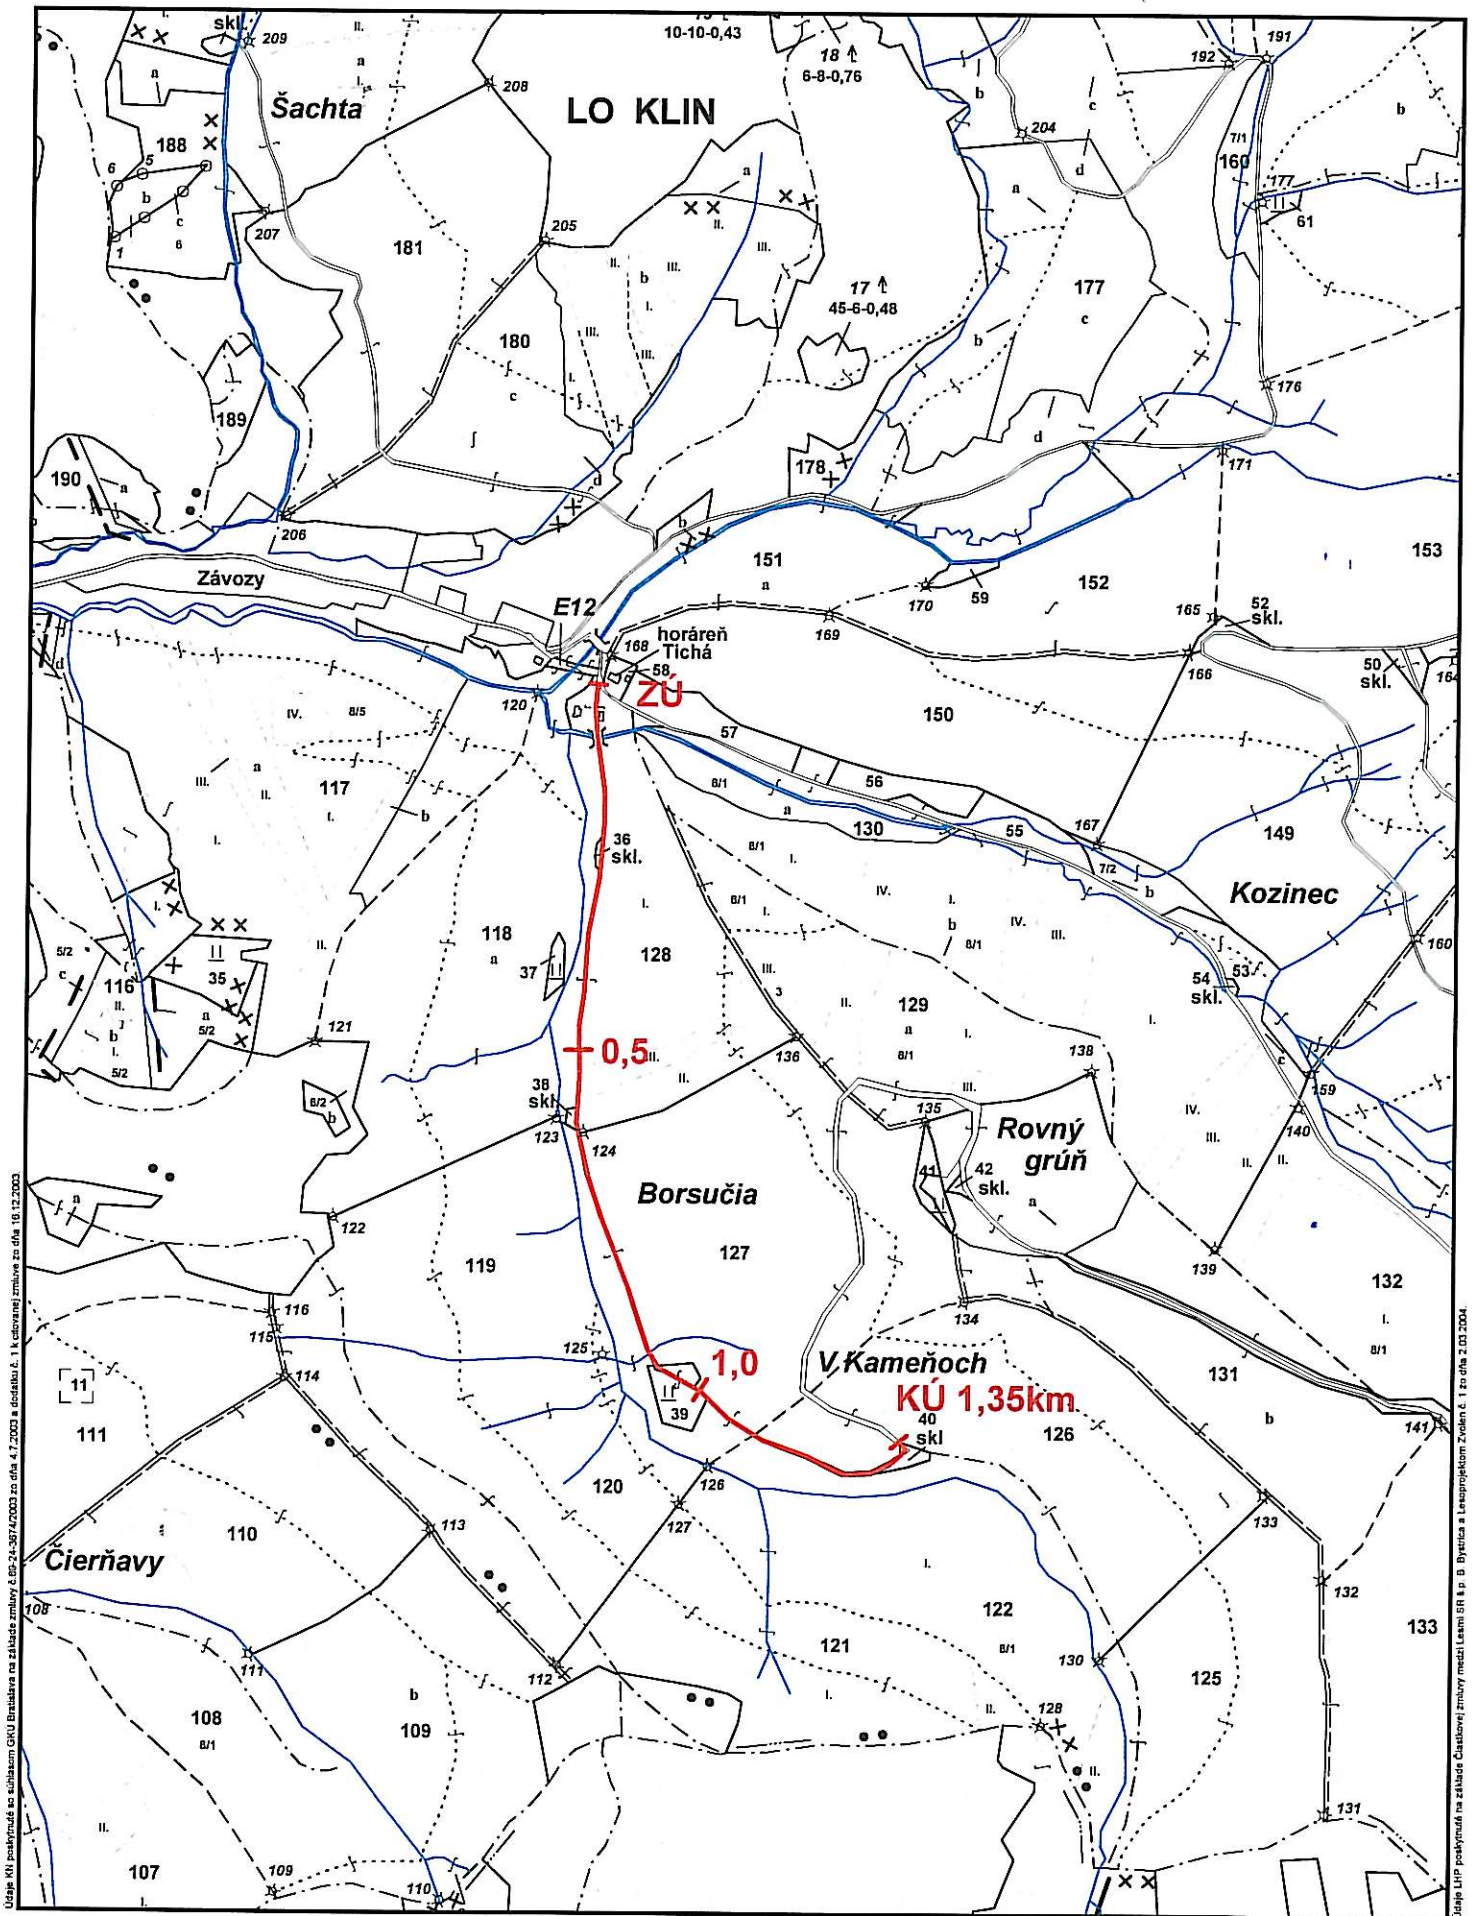

Údaje KÚ poskytnuté na základe zmluvy č. 05/24-307/2003 zo dňa 4.7.2003 a dodatku č. 1 k ceterojej zmluve zo dňa 10.12.2003.

Údaje LIP poskytnuté na základe Číslovej zmluvy medzi Leami ER & P. B. Bytice a Leuprojektom Zvolen č. 1 zo dňa 2.03.2004.

Tlač - modul LeSDX pre š.p. Lesy Slovenskej republiky

