


VZOROVÉ PRIEČNÉ REZY CESTY

M 1: 50

KM 0+030 - 1+350

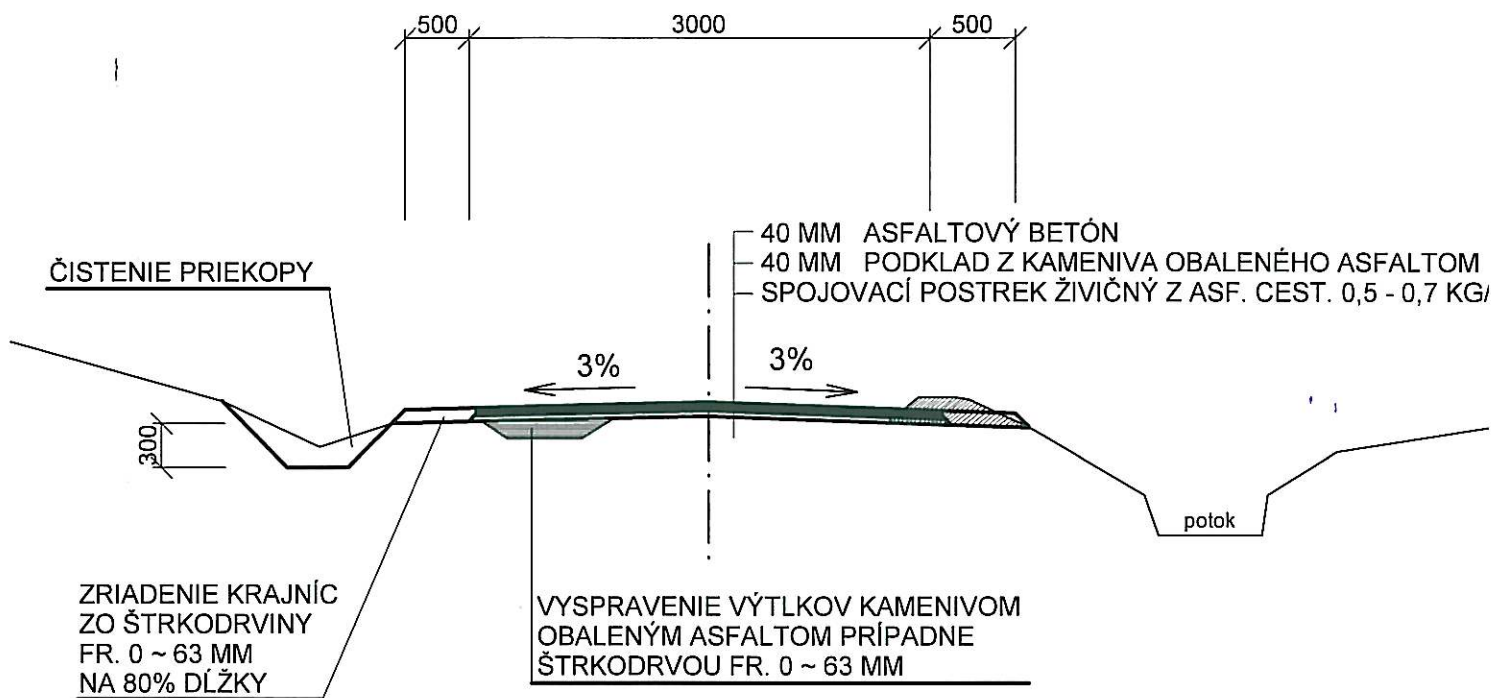

PROJEKTANT STAVBY	ING. PÁV	ZODPOVEDNÝ PROJEKTANT	ING. PÁV	Lesy Slovenskej republiky, š.p. GR Banská Bystrica Predmestská 68 Projekčná kancelária 2 ŽILINA	
VYPRACOVAL		KRESLIL		Č. ZÁK.	2331
STAVEBNÍK LESY SR, š.p. GR BANSKÁ BYSTRICA – OZ ČADCA					
MIESTO STAVBY k.ú. OŠCADNICA			PARC. ČÍSLO		
OKRES ČADCA	KRAJ ŽILINSKÝ	KLASIF..STAVBY 2 1 1 2			
NÁZOV STAVBY LESNÁ CESTA BORSUČIA - oprava				DÁTUM	11/2008
OBSAH VÝKRESU Vzorové priečne rezy				MIERKA	1:50
				STUPEN	PS
				ČÍSLO VÝKRESU	5.