



POHLAD NA VÝTOK

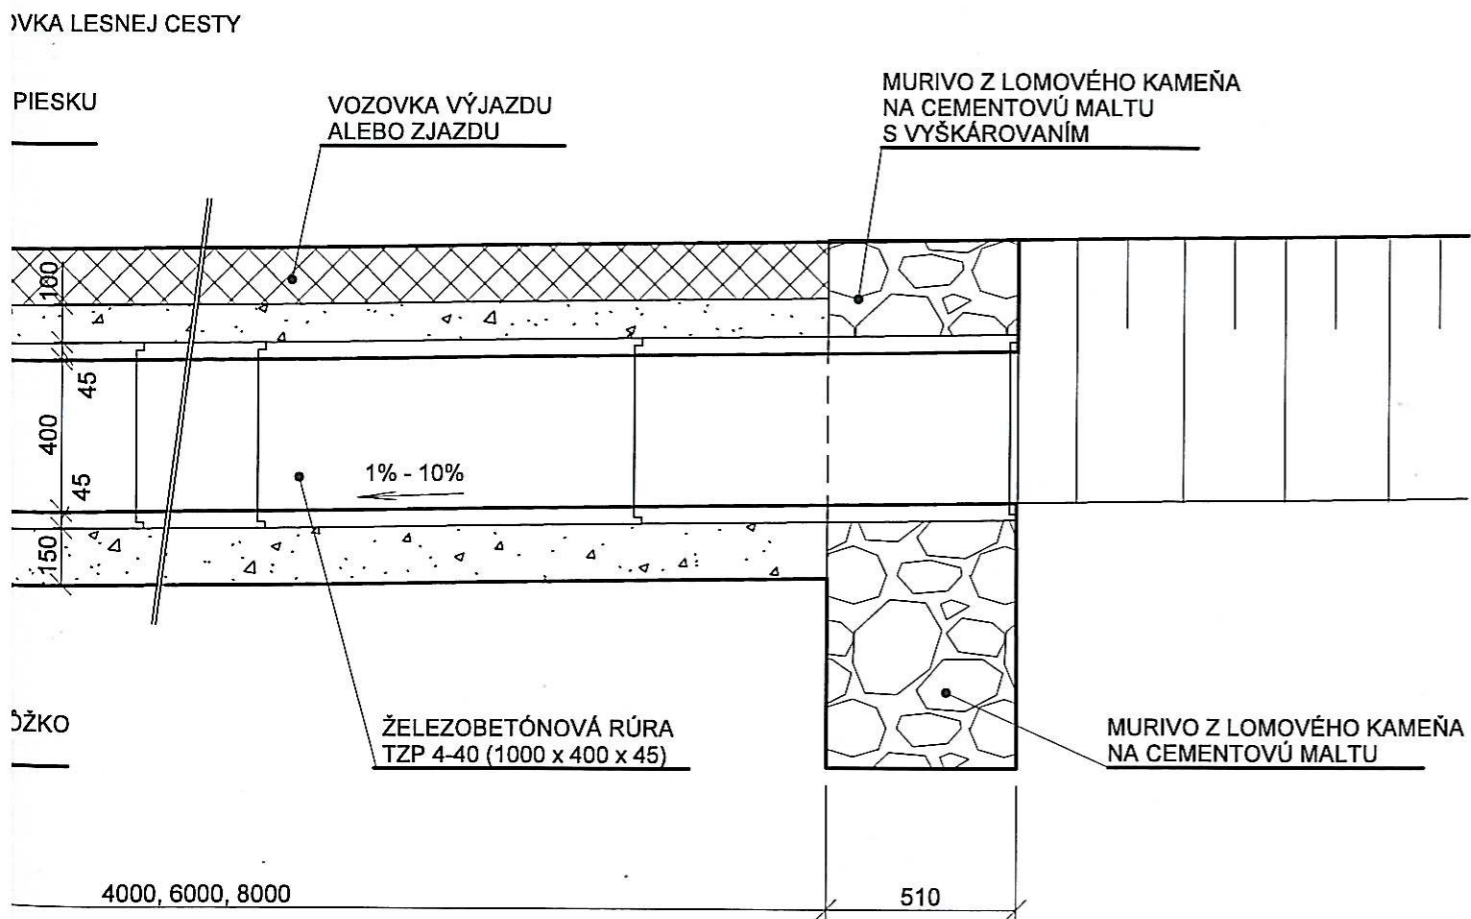

POZNÁMKA : DNO VÝTOKU A VTOKU ZO ŽELEZOBETÓNOVEJ RÚRY PRISPŮSOBIŤ HĽBKE JESTVUJÚCEJ PRIEKOPY !!!

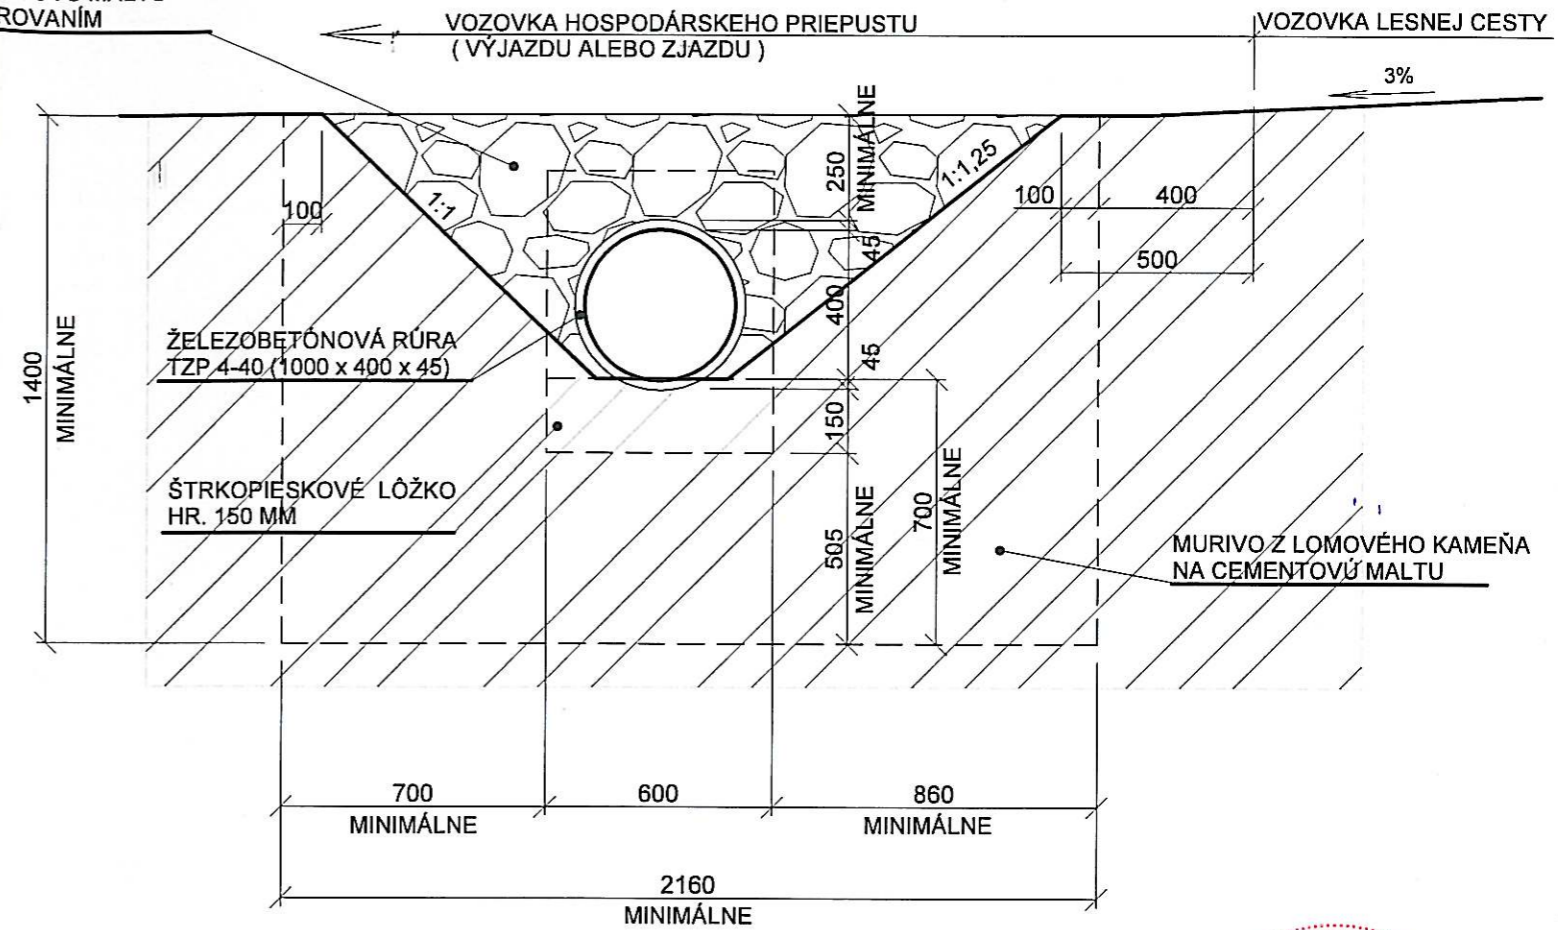


PROJEKTANT STAVBY	ING. PÁV	ZODPOVEDNÝ PROJEKTANT	ING. PÁV	Lesy Slovenskej republiky, š.p. GR Banská Bystrica Predmestská 68 Projektčná kancelária ŽILINA
VYPRACOVAL	ING. KUBASÁK	KRESLIL		
STAVEBNÍK	LESY SR, š.p. GR BANSKÁ BYSTRICA – OZ ČADCA			Č. ZÁK. 2331
MIESTO STAVBY	k.ú. OŠČADNICA		PARC. ČÍSLO	
OKRES	ČADCA	KRAJ	ŽILINSKÝ	KLASIF. STAVBY
				2 1 1 2
NÁZOV STAVBY	LESNÁ CESTA BORSUČIA - oprava			DÁTUM 11/2008
OBSAH VÝKRESU	Vzorový hospodársky priepust			MIERKA 1:20
				STUPEŇ PS
				ČÍSLO VÝKRESU 7.

VZOROVÝ HOSPODÁRSKY PRIEPUST

PÔDORYS

M 1: 20

1

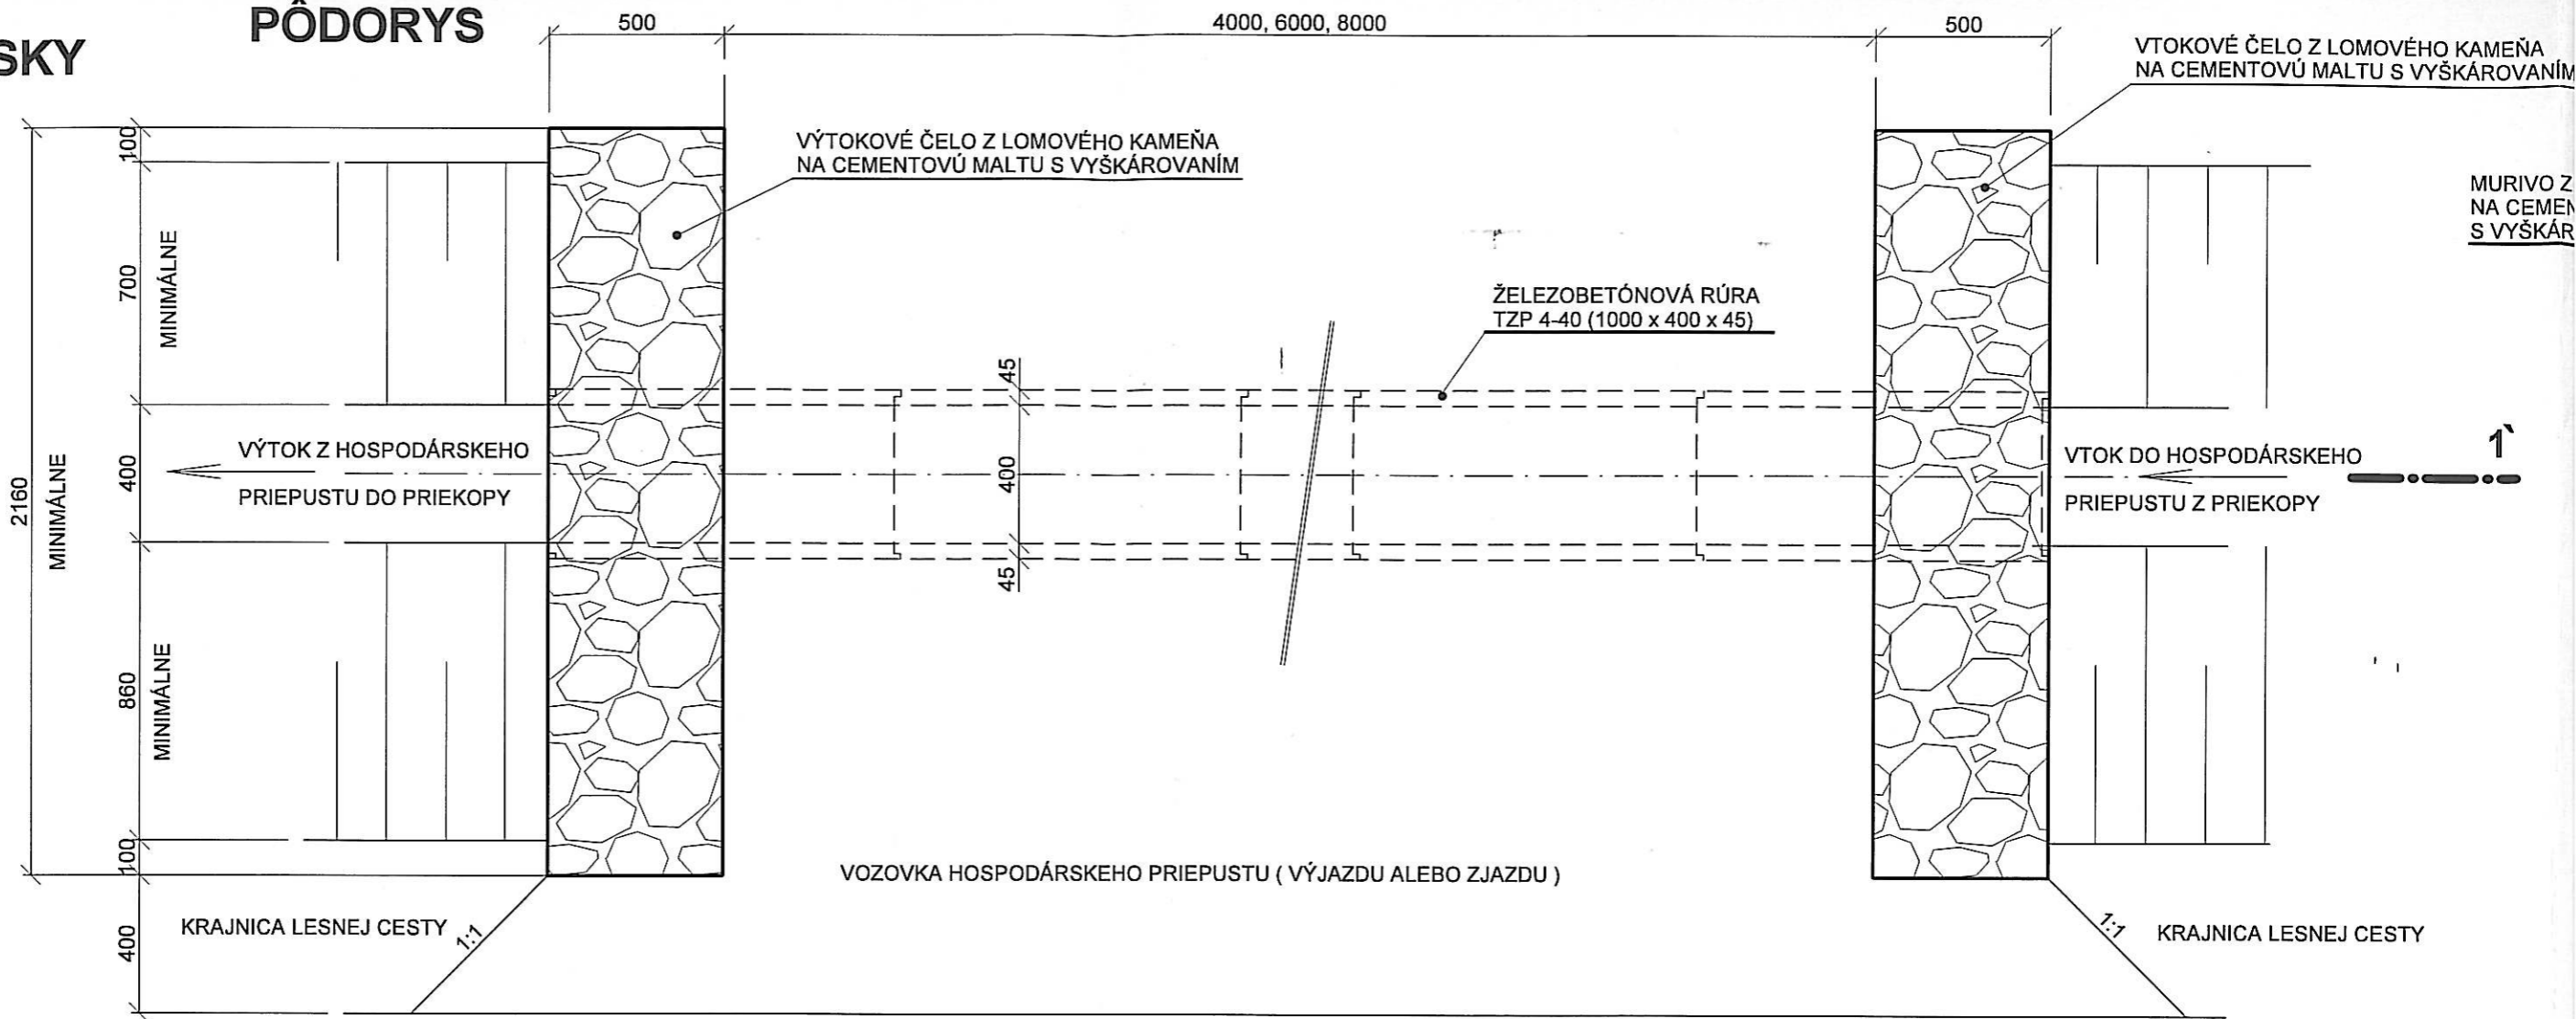

REZ : 1 - 1'

