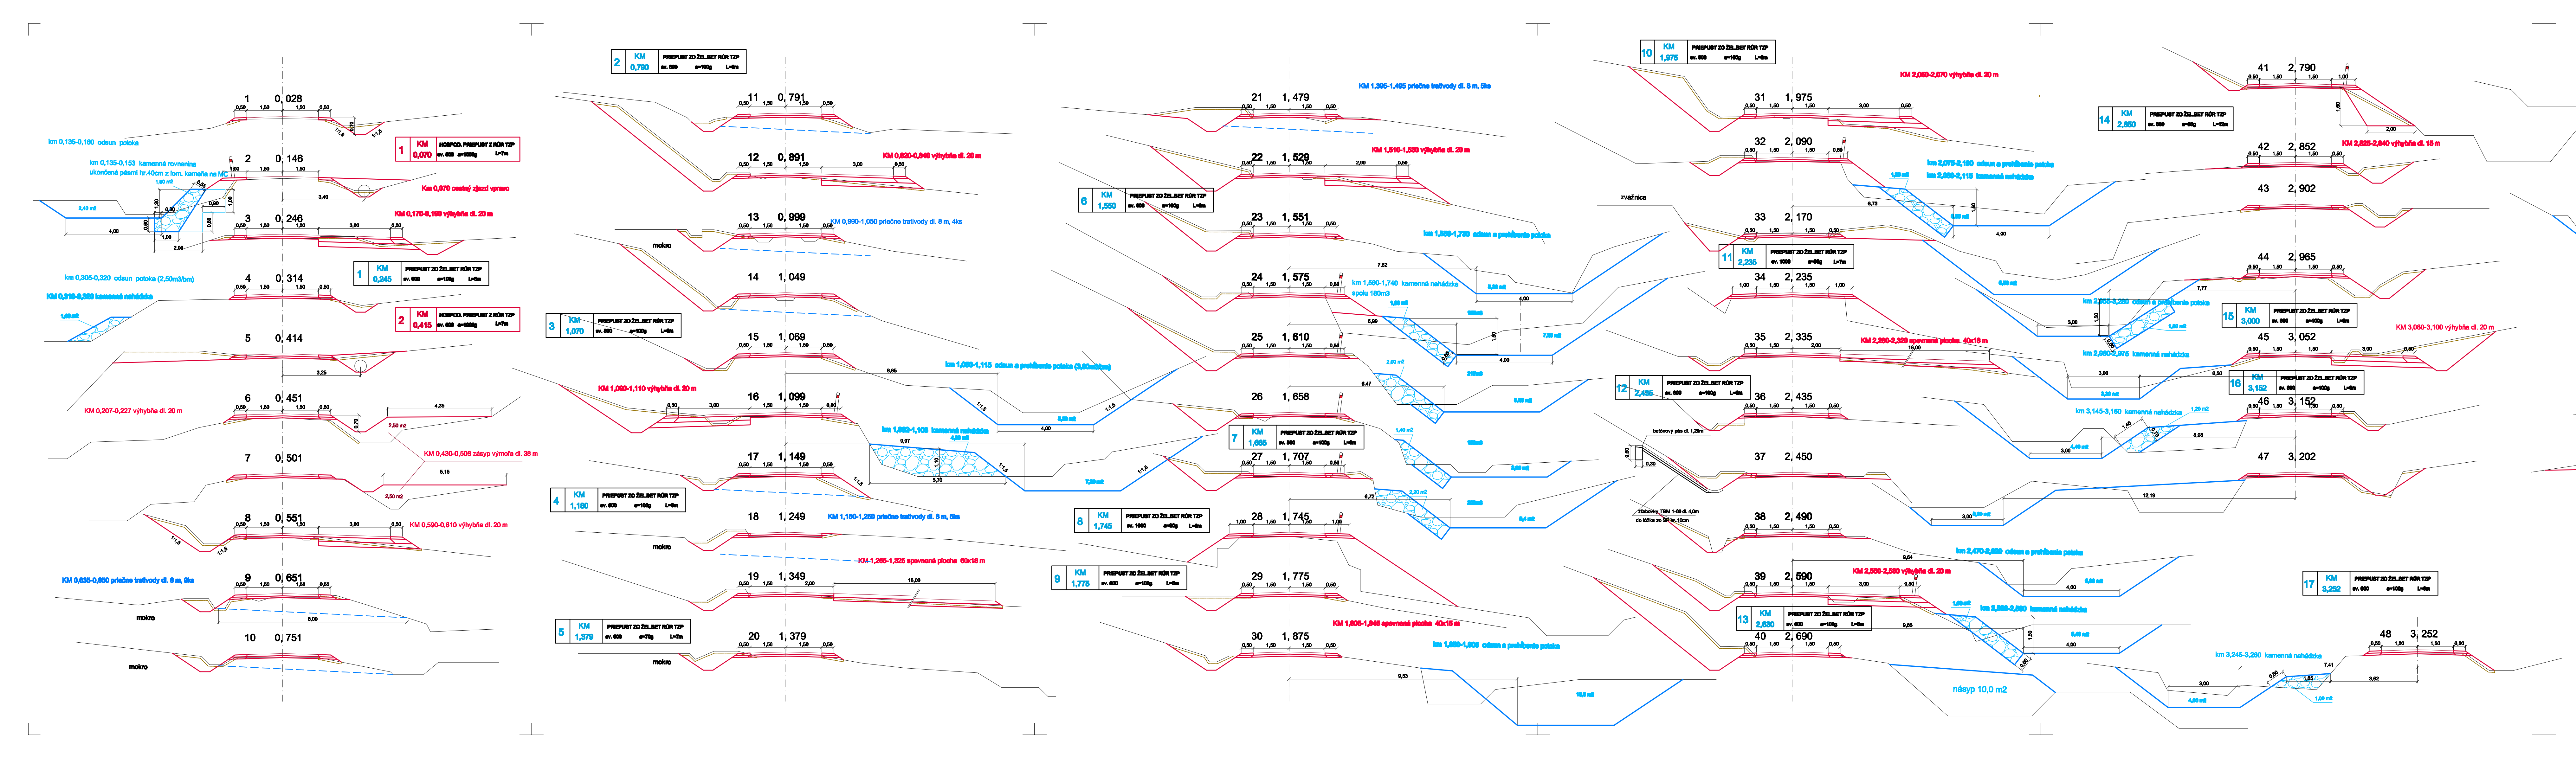

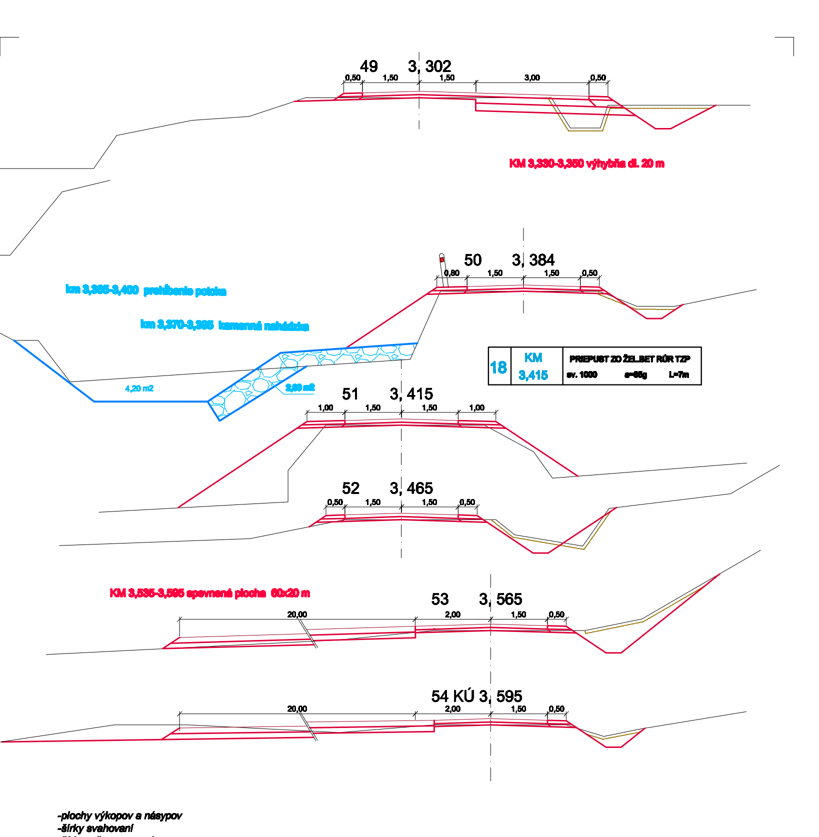

-plochy výkopov a násypov
-šírky svahovaní
-šírky odhumusovania
sú uvedené len vo výkaze plôch a kubatúr

Zodpovedný projektant	Ing. Štefan Bigoš	Vypracoval	Ing. Štefan Bigoš	INŽINIERSKE STAVBY LESNÍCKE ÚČELOVÉ KOMUNIKÁCIE projektová a poradenská činnosť Ing. Štefan Bigoš, Aut. Ing. Rybničná 7, Spišská Nová Ves 053 31 Novoveská Huta
Miesto	k.ú. Lukov	Okres	Bardejov	
Investor	Lesy Slovenskej republiky, š.p. Banská Bystrica, OZ Bardejov		Číslo zákazky	2008
Stavba	Lesná cesta Chotárna, rekonštrukcia kód stavby: 2112		Dátum	November 2008
			Mierka	1:100
Objekt	CESTA A ÚPRAVY BYSTRINY		Formát	6 A4
Obsah	CHARAKTERISTICKÉ PRIEČNE REZY		Sada č.	1