
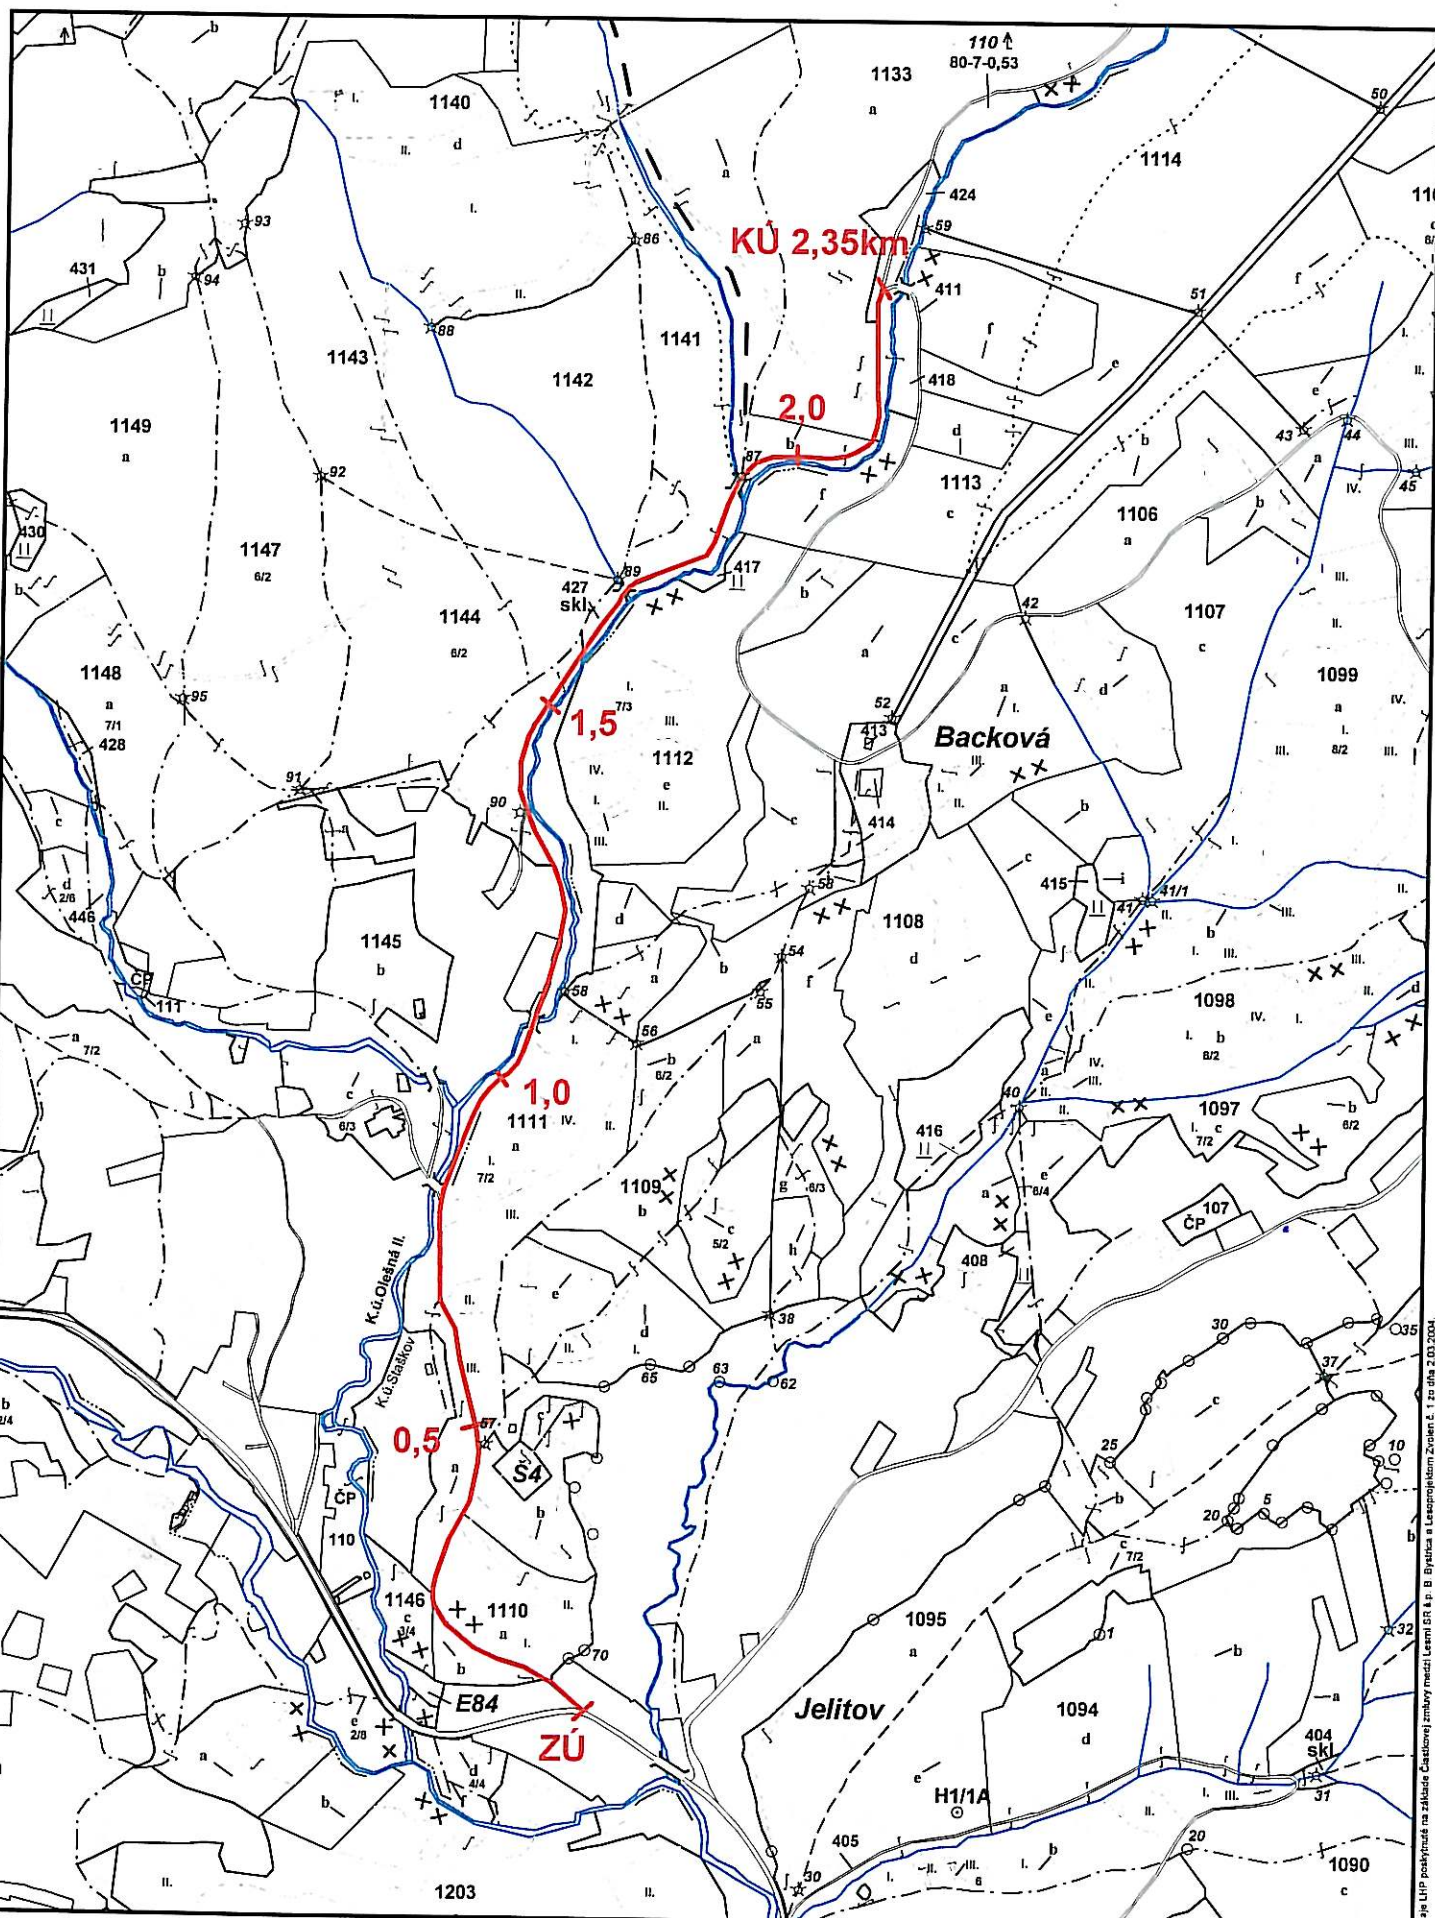




PROJEKTANT STAVBY ING. PÁV	ZODPOVEDNÝ PROJEKTANT	ING. PÁV 	Lesy Slovenskej republiky, š.p. GR Banská Bystrica Predmestská 68 Projekčná kancelária ŽILINA
VYPRACOVAL	KRESLIL		
STAVEBNÍK LESY SR š.p. BANSKÁ BYSTRICA – OZ ČADCA			Č. ZÁK. 2329
MIESTO STAVBY k.ú. STAŠKOV, k.ú. OLEŠNÁ	PARC. ČÍSLO 1010/1		
OKRES ČADCA	KRAJ ŽILINSKÝ	KLASIF..STAVBY 2 1 1 2	DÁTUM 11/2008
NÁZOV STAVBY LESNÁ CESTA OLEŠNÁ - oprava			
OBSAH VÝKRES Porastová mapa			STUPEŇ PS
			ČÍSLO VÝKRESU 4.

Porastová mapa



Údaje NI poskytnuté so súhlasom GKÚ Bratislava na základe zmluvy č. 69-24-3074/2003 zo dňa 4.7.2003 a doplnení č. 1 k zmluvej zmluve na dňa 18.12.2003.

Údaje LIP poskytnuté na základe Čestovnej zmluvy medzi Lesmi SR, s.p. B. Bratislava a Lesopojdom Zvolen, č. 1 zo dňa 2.03.2004.

