



# VZOROVÉ PRIEČNE REZY

## M 1: 50

KM 0+013 - 0+671  
0+812 - 1+082  
1+276 - 2+350


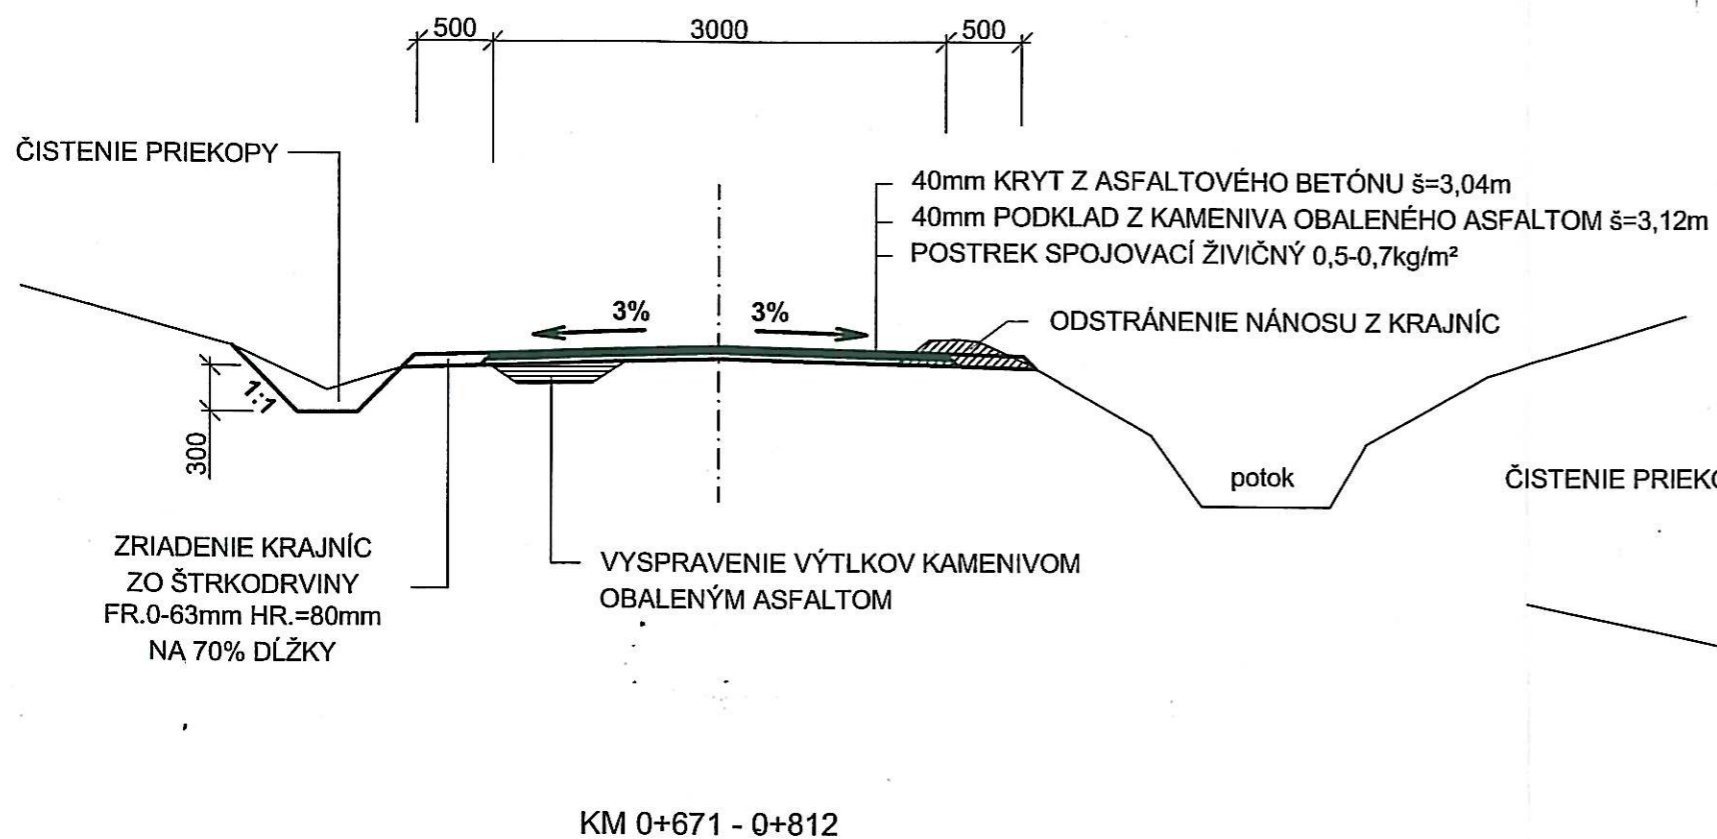


KM 0+671 - 0+812

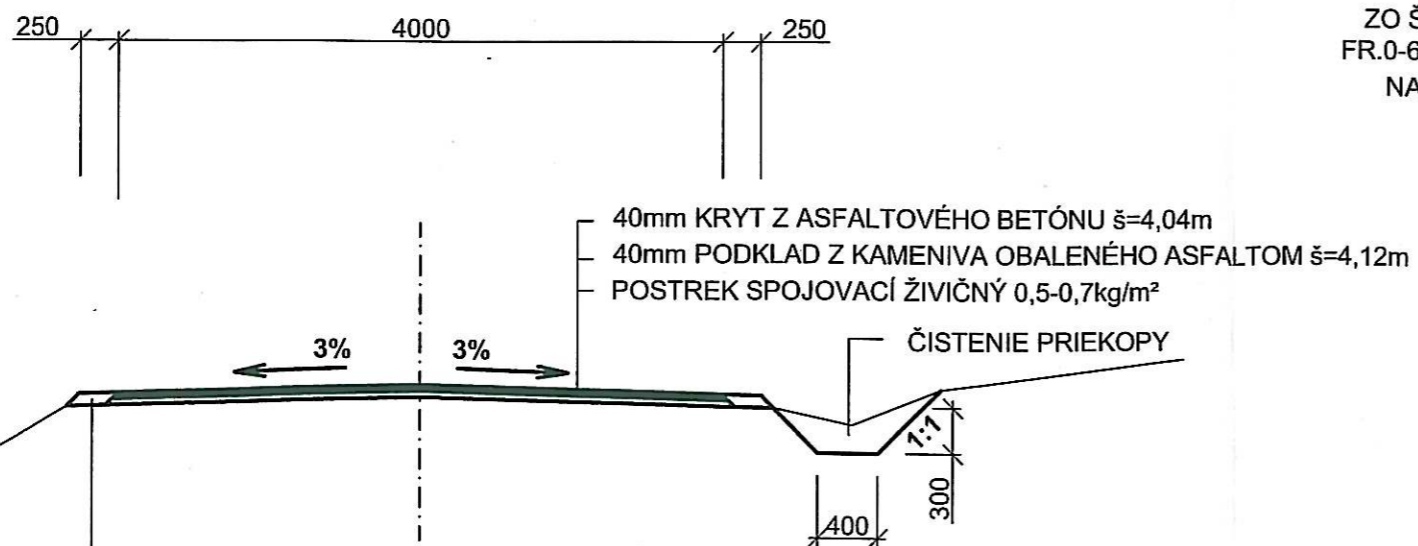

ZRIADENIE KRAJNÍC  
ZO ŠTRKODRVINY  
FR.0-63mm HR.=80mm  
NA 70% DĹŽKY

KM 1+082 - 1+276

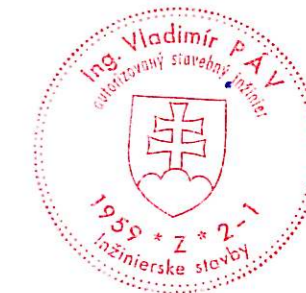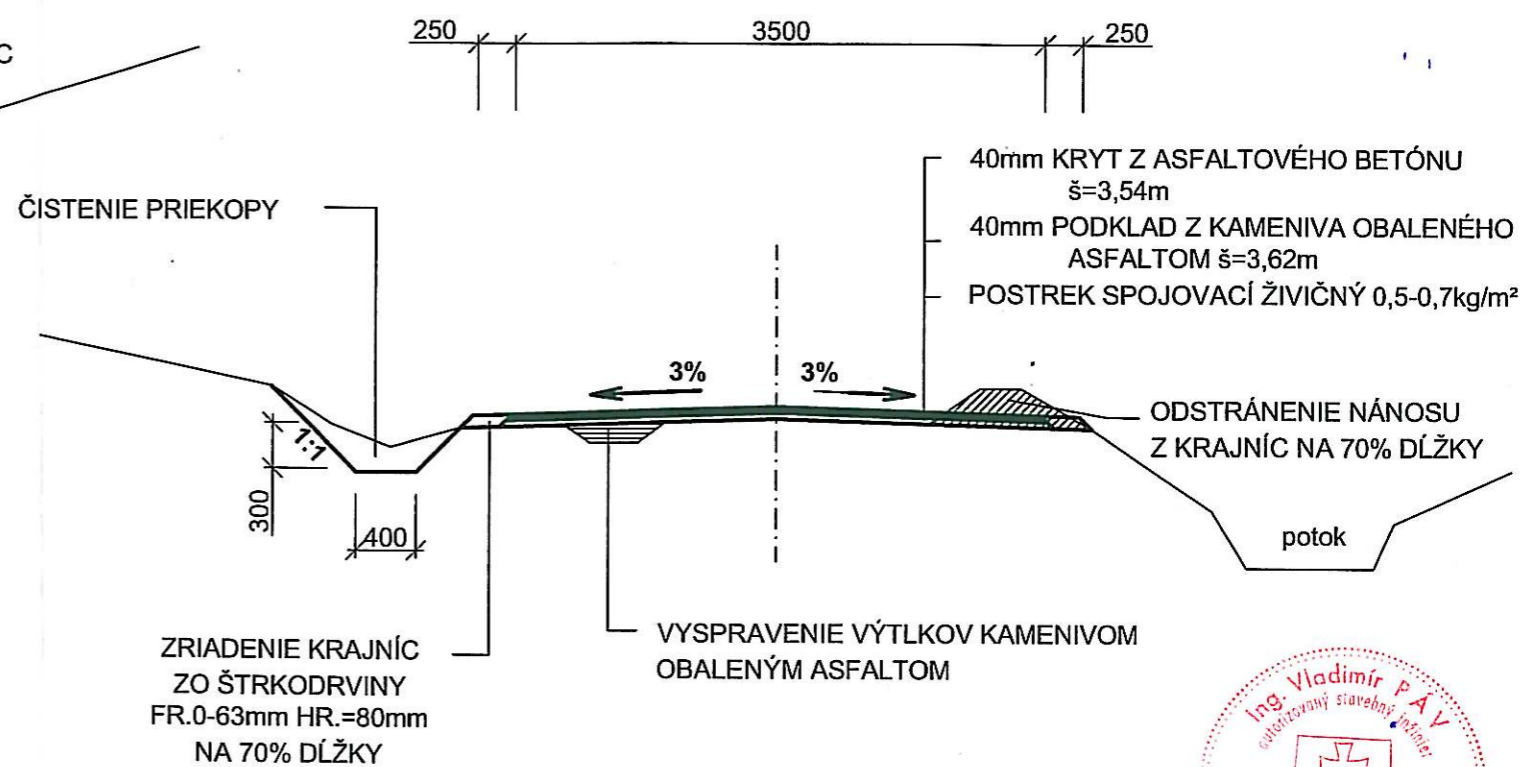

PROJEKTANT STAVBY	ING.PÁV	ZODPOVEDNÝ PROJEKTANT	ING.PÁV	Lesy Slovenskej republiky, š.p. GR Banská Bystrica
VYPRACOVAL	ING.ŠEVČOVIČ	KRESLIL		Projekčná kancelária ŽILINA
STAVEBNÍK	LESY SR, š.p. GR BANSKÁ BYSTRICA, NÁM.SNP 8			Č.ZÁK.
MIESTO STAVBY	K.Ú.OLEŠNÁ; K.Ú.STAŠKOV	PARC.ČÍSLO		2329
OKRES	ČADCA	KRAJ	ŽILINSKÝ	KLASIF.STAVBY
				2   1   1   2
NÁZOV STAVBY	L.C. OLEŠNÁ -oprava			DÁTUM
				11/2008
				MIERKA
				1:50
				STUPEŇ
				PS
OBSAH VÝKRESU				Číslo výkresu
VZOROVÉ PRIEČNE REZY				5