


# POHĽAD NA VÝTOK

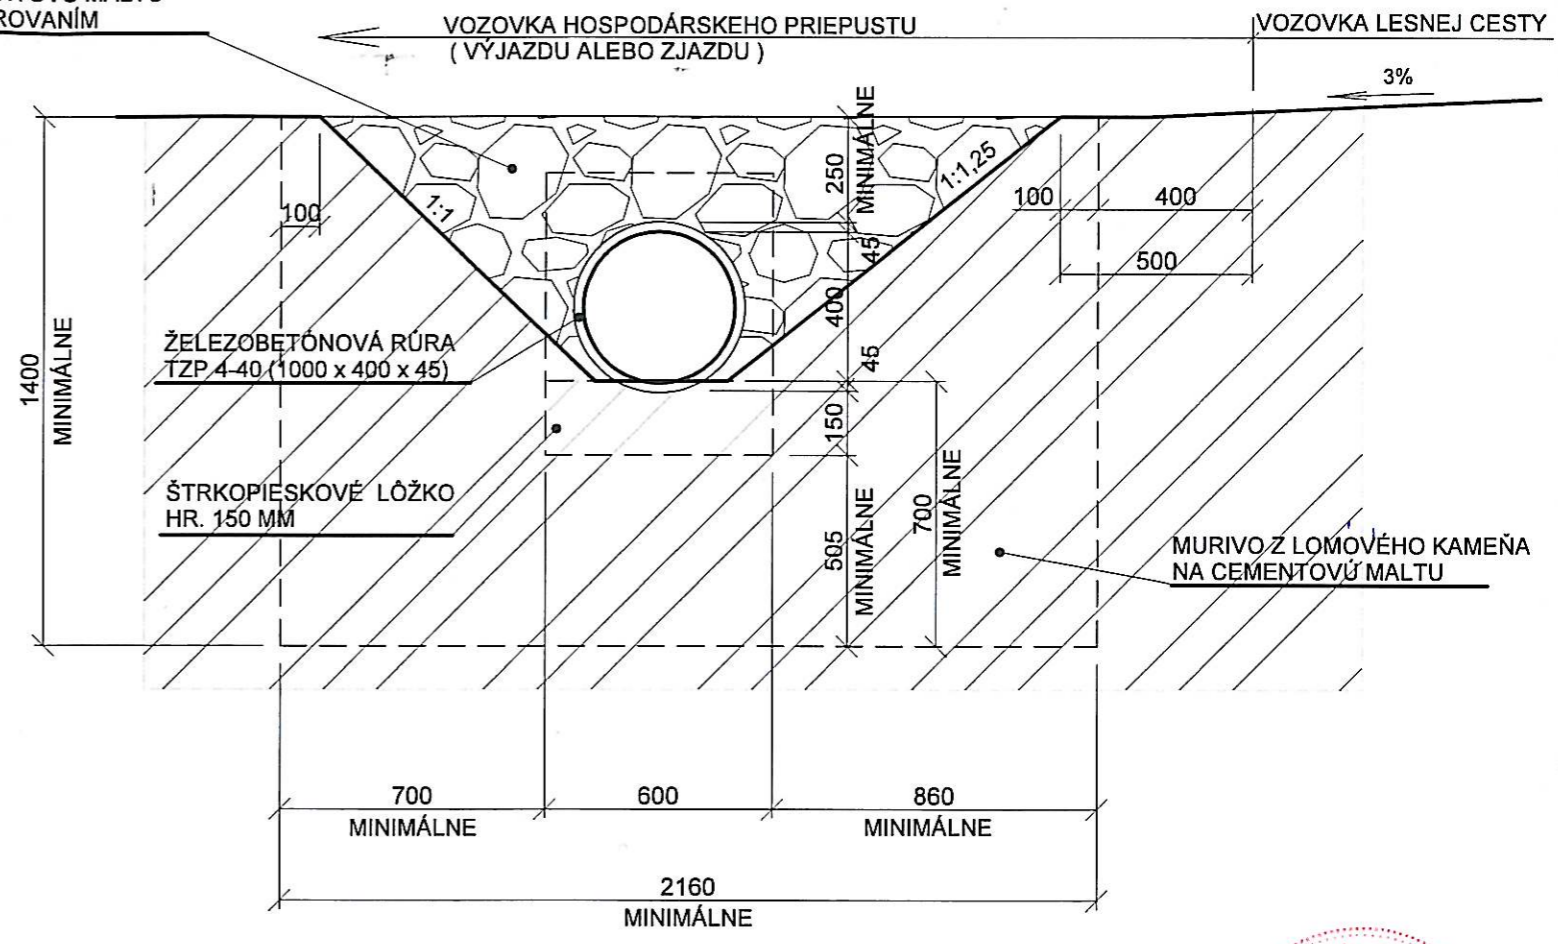

**POZNÁMKA :** DNO VÝTOKU A VTOKU ZO ŽELEZOBETÓNOVEJ RÚRY PRISPÔSOBIŤ HĽBKE JESTVUJÚCEJ PRIEKOPY !!!




PROJEKTANT STAVBY <b>ING. PÁV</b>	ZODPOVEDNÝ PROJEKTANT <b>ING. PÁV</b>	Lesy Slovenskej republiky, š.p.GR Banská Bystrica Predmestská 68 Projektčná kancelária <b>ŽILINA</b>	
VYPRACOVAL <b>ING. KUBASÁK</b>	KRESLIL	Č. ZÁK. <b>2329</b>	
STAVEBNÍK <b>LESY SR, š.p. GR BANSKÁ BYSTRICA - OZ ČADCA</b>		MIESTO STAVBY <b>k.ú. STAŠKOV, k.ú. OLEŠNÁ</b>	
OKRES <b>ČADCA</b>	KRAJ <b>ŽILINSKÝ</b>	KLASIF. STAVBY <b>2 1 1 2</b>	
NÁZOV STAVBY <b>LESNÁ CESTA OLEŠNÁ - oprava</b>		DÁTUM <b>11/2008</b>	ČÍSLO VÝKRESU <b>7.</b>
OBSAH VÝKRESU <b>Vzorový hospodársky priepust</b>		MIERKA <b>1:20</b>	
		STUPEŇ <b>PS</b>	

# VZOROVÝ HOSPODÁRSKY PRIEPUST

M 1: 20

## PÔDORYS


1

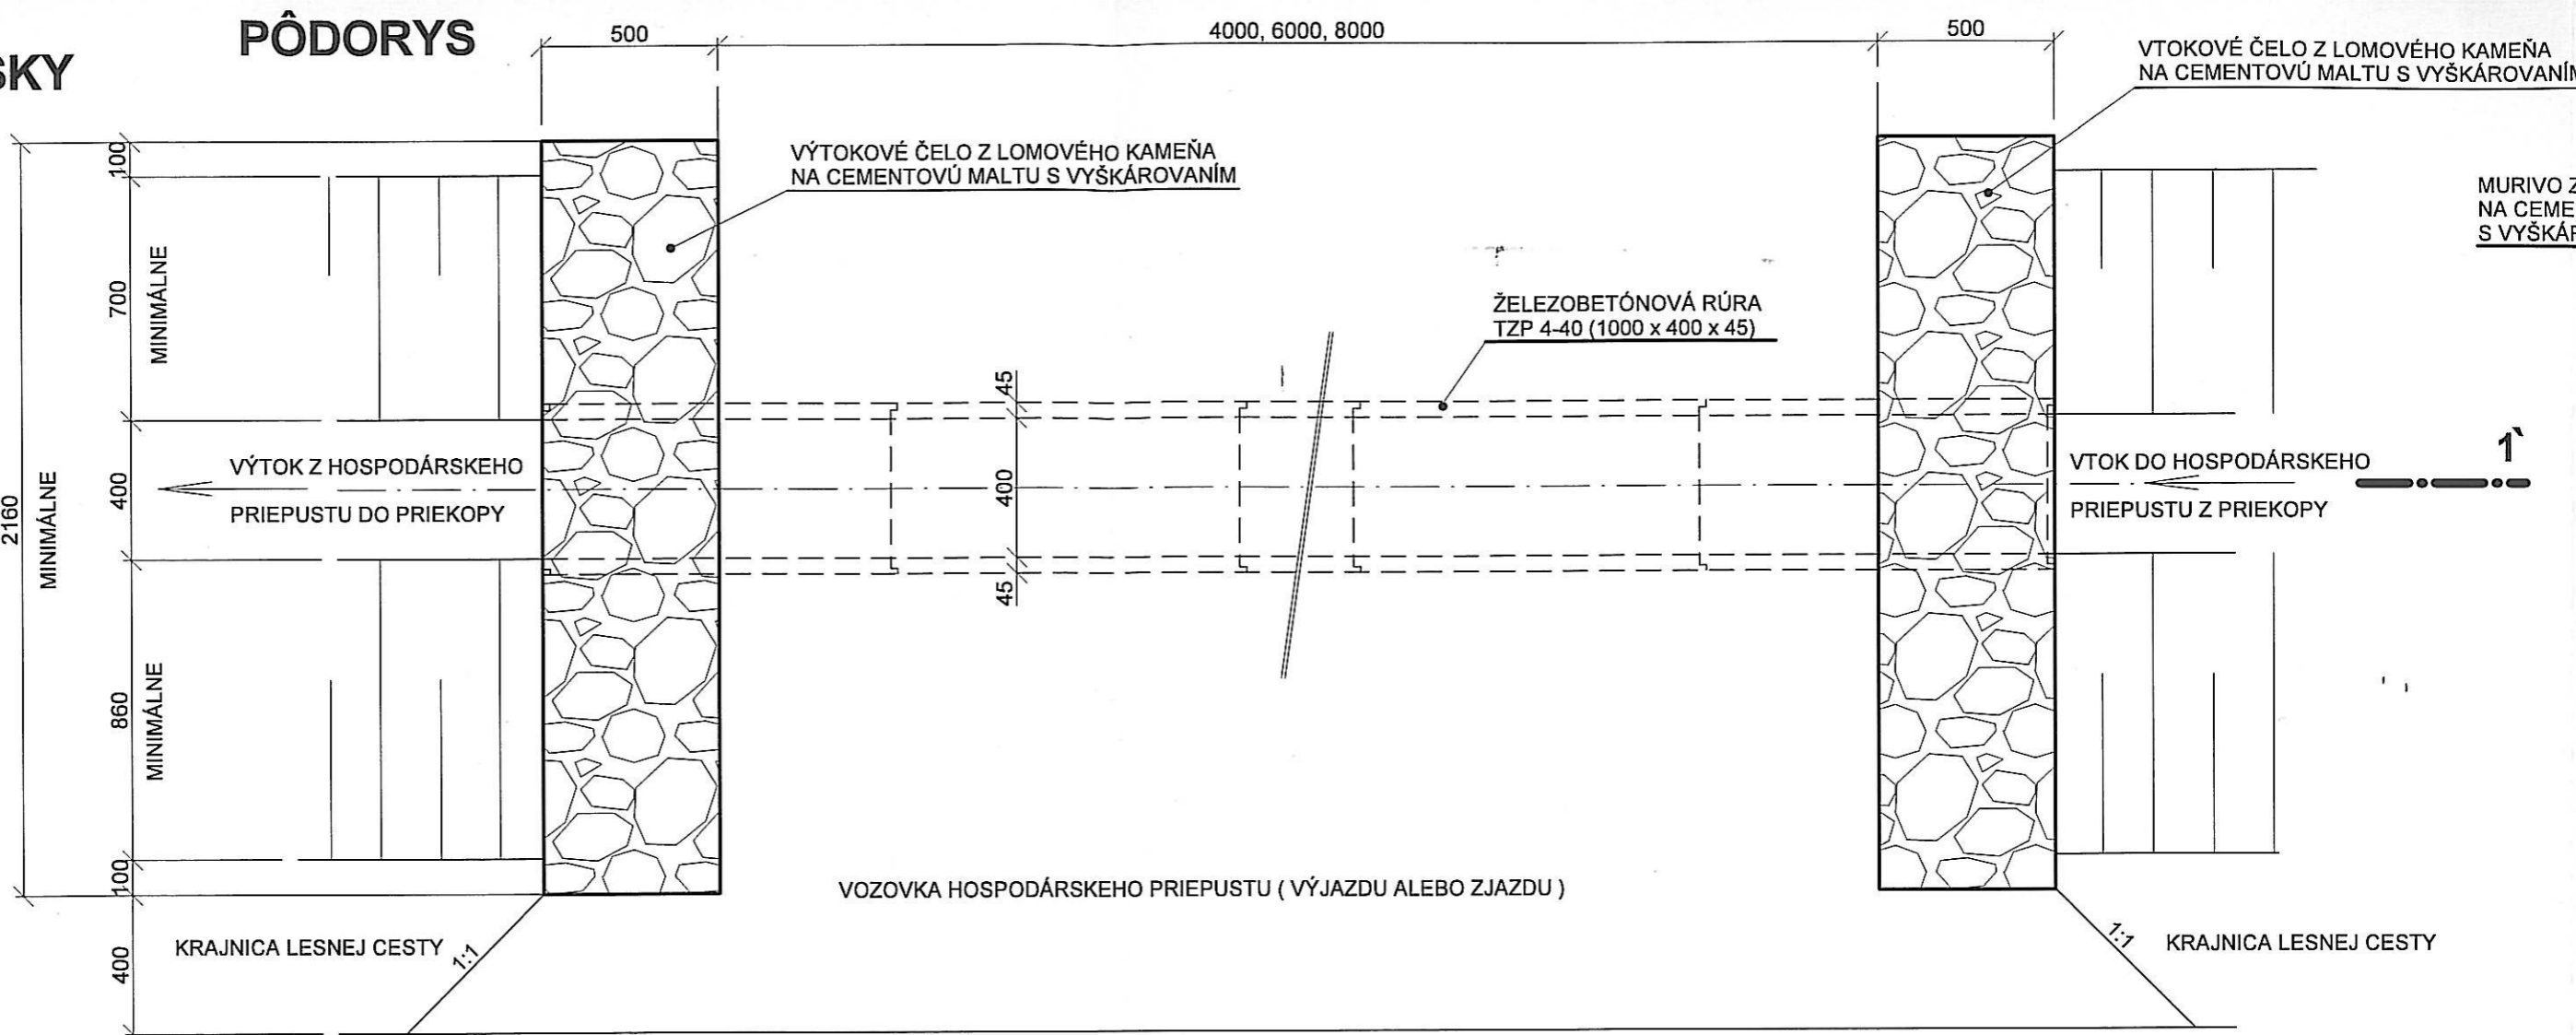

VOZOVKA HOSPODÁRSKEHO PRIEPUSTU ( VÝJAZDU ALEBO ZJAZDU )

VOZOVKA LESNEJ CESTY

## REZ : 1 - 1

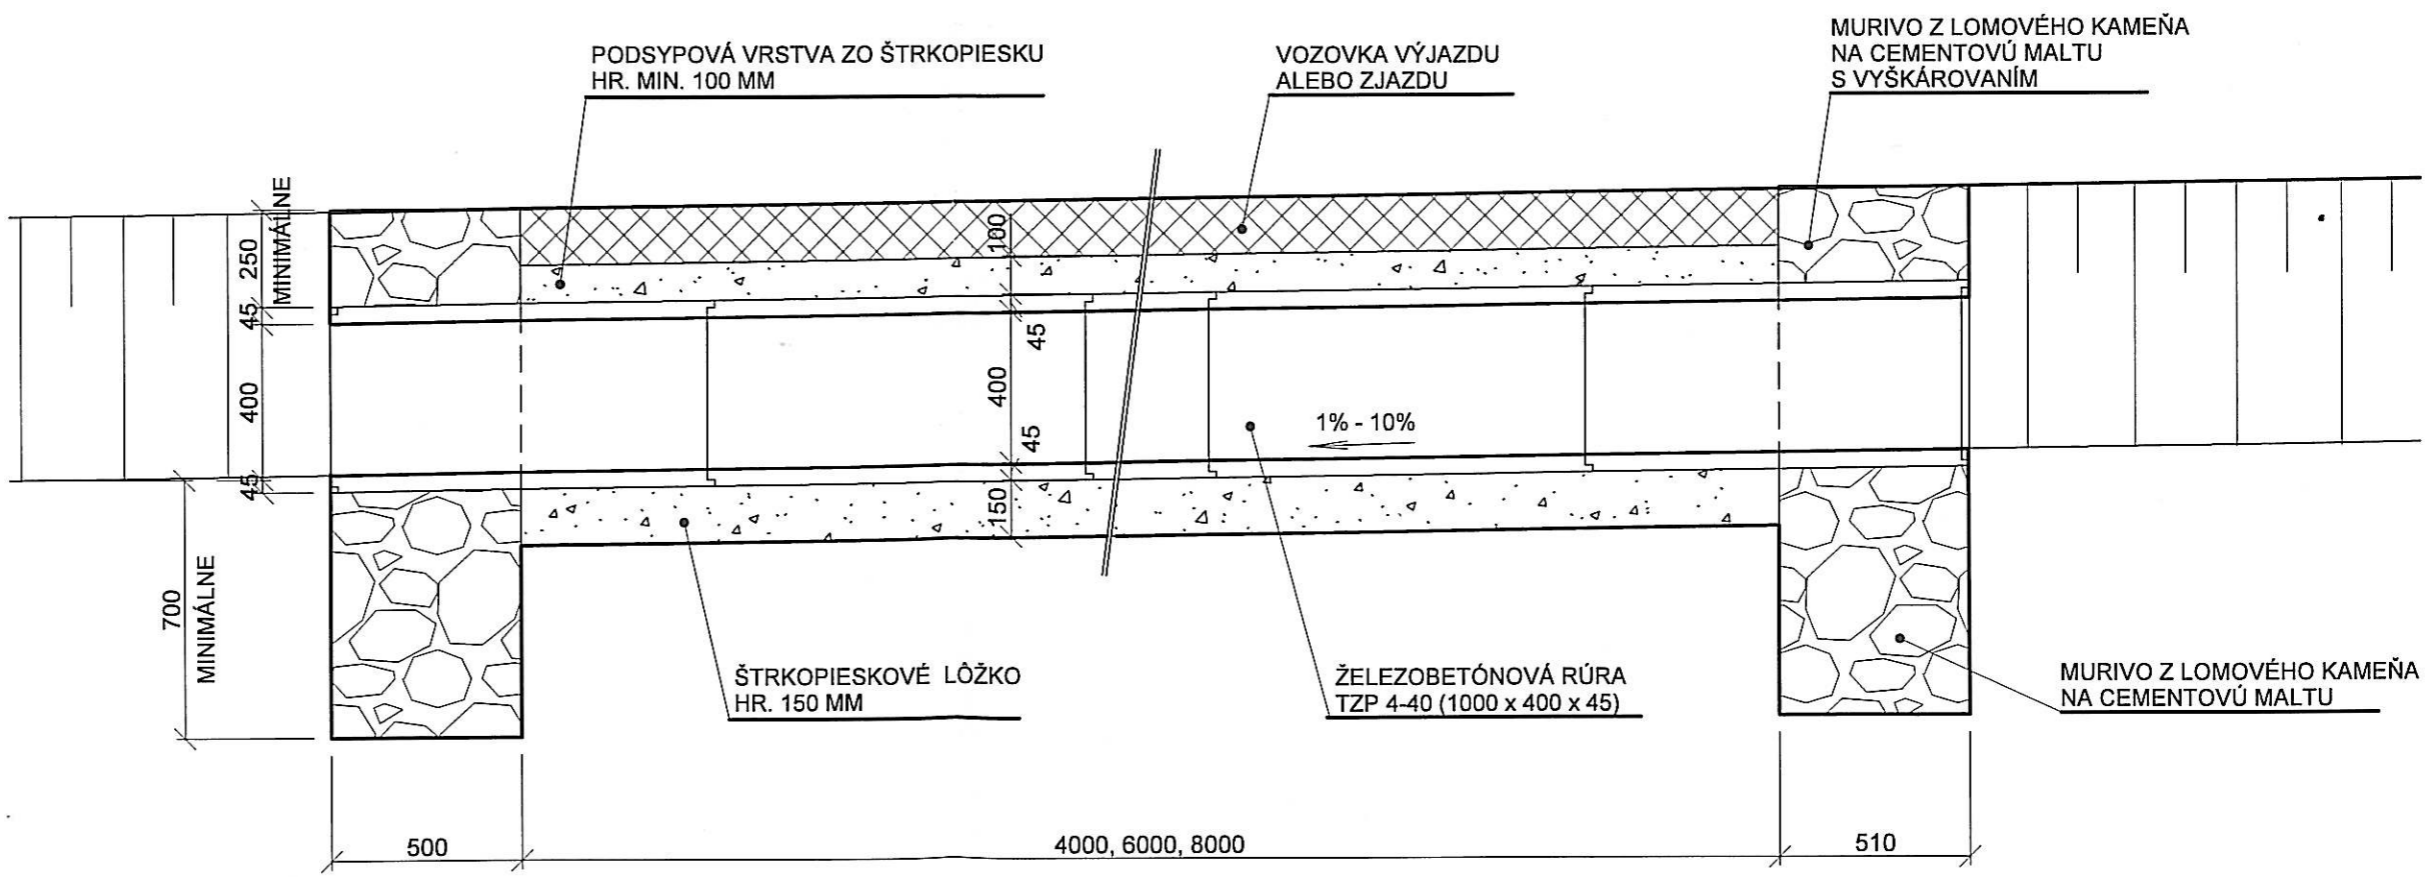

ŠTRKOPIESKOVÉ LŮŽKO  
HR. 150 MM

ŽELEZOBETÓNOVÁ RÚRA  
TZP 4-40 (1000 x 400 x 45)

MURIVO Z LOMOVÉHO KAMEŇA  
NA CEMENTOVÚ MALTU