



Zábradlie na moste v km 3+236

M 1: 10

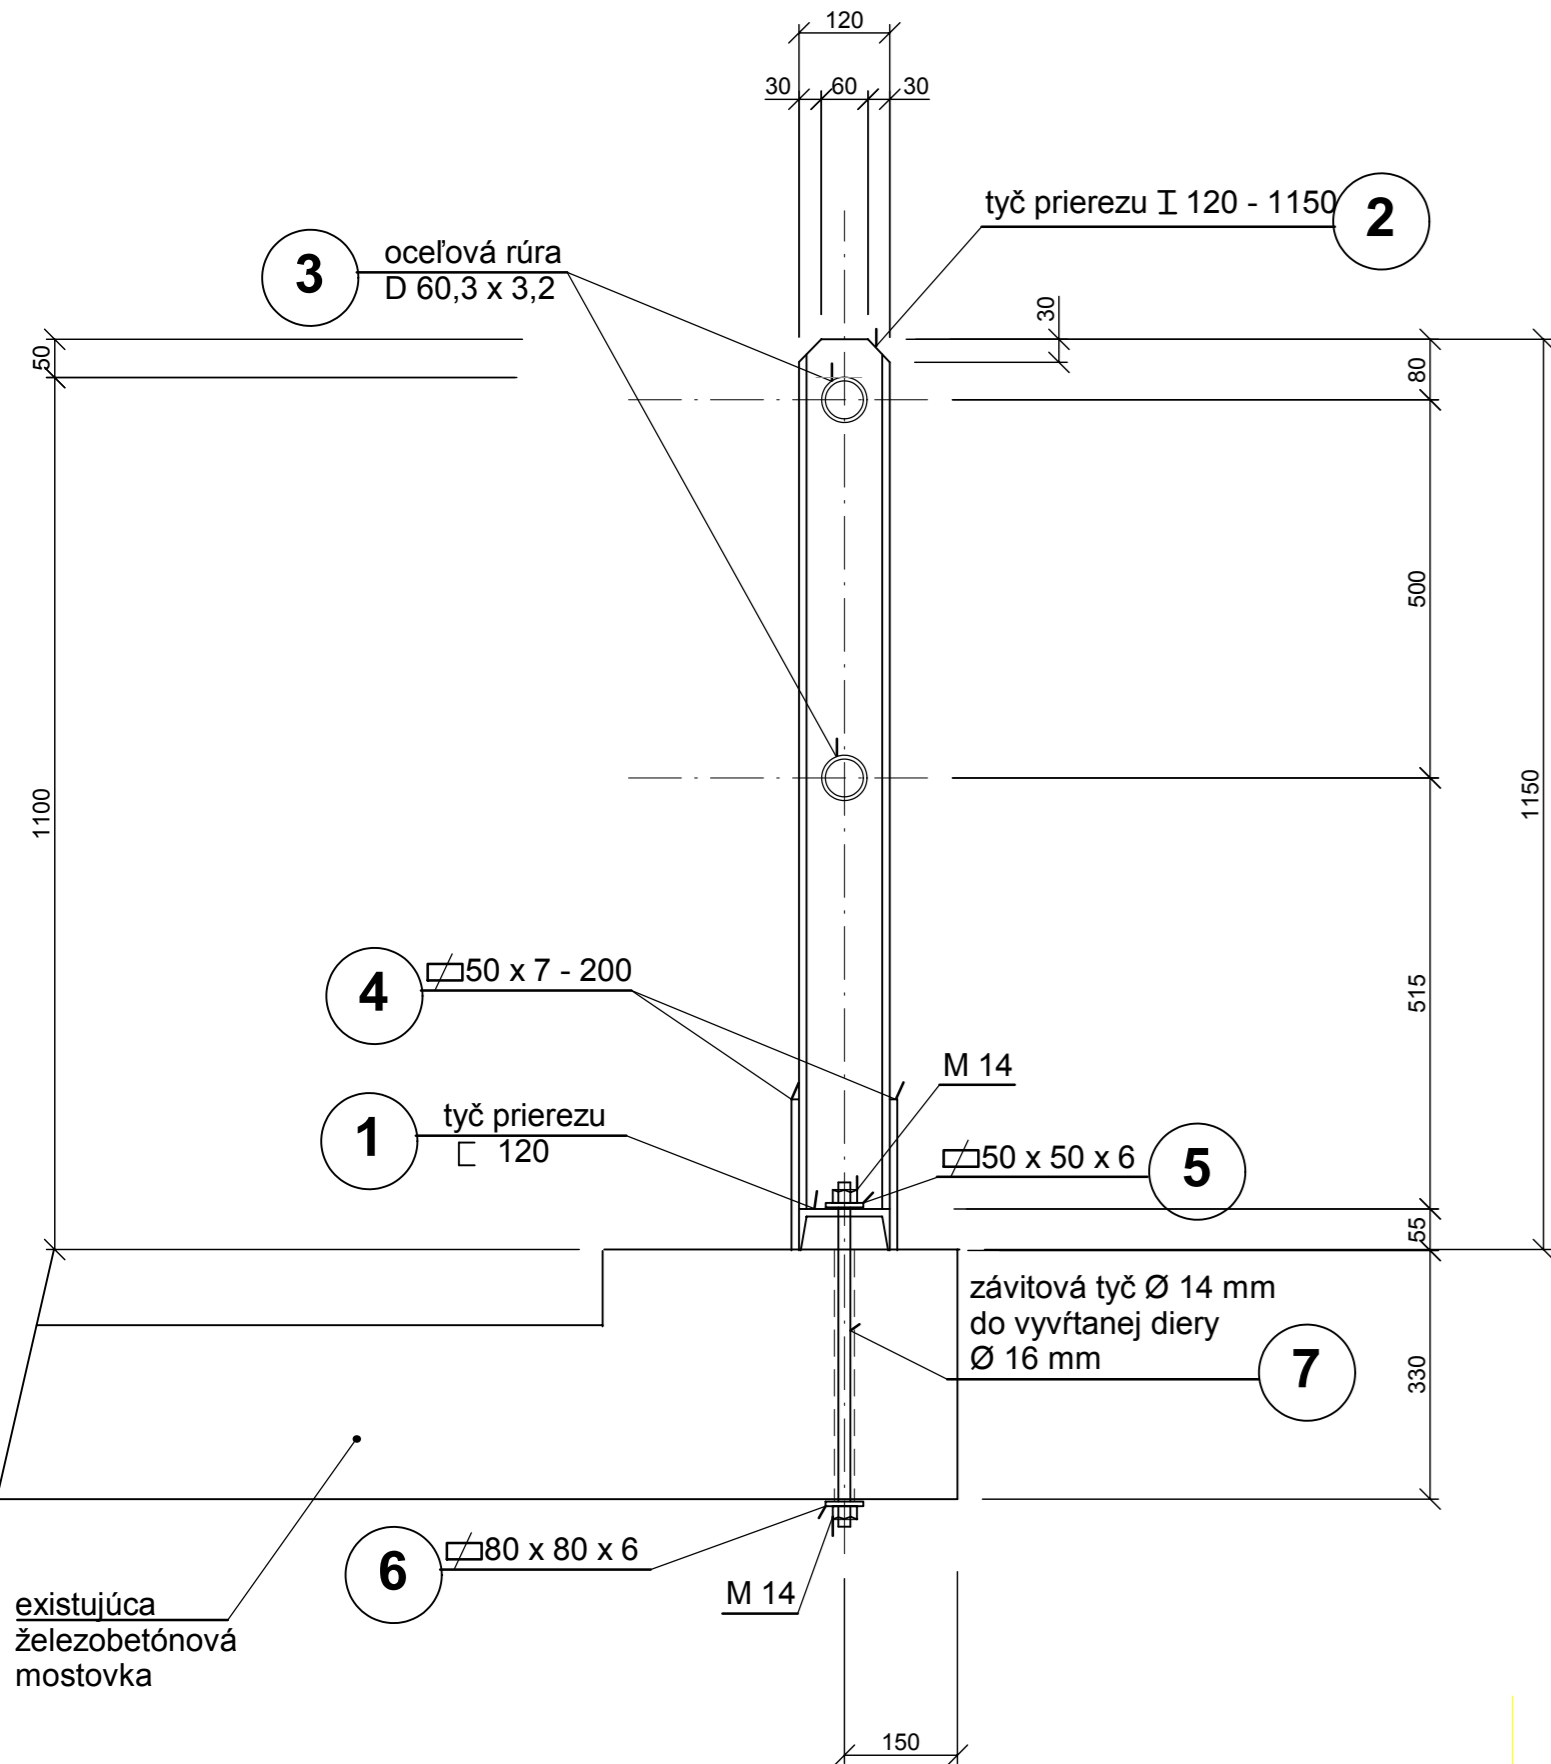

Pohľad na zábradlie

M 1: 20

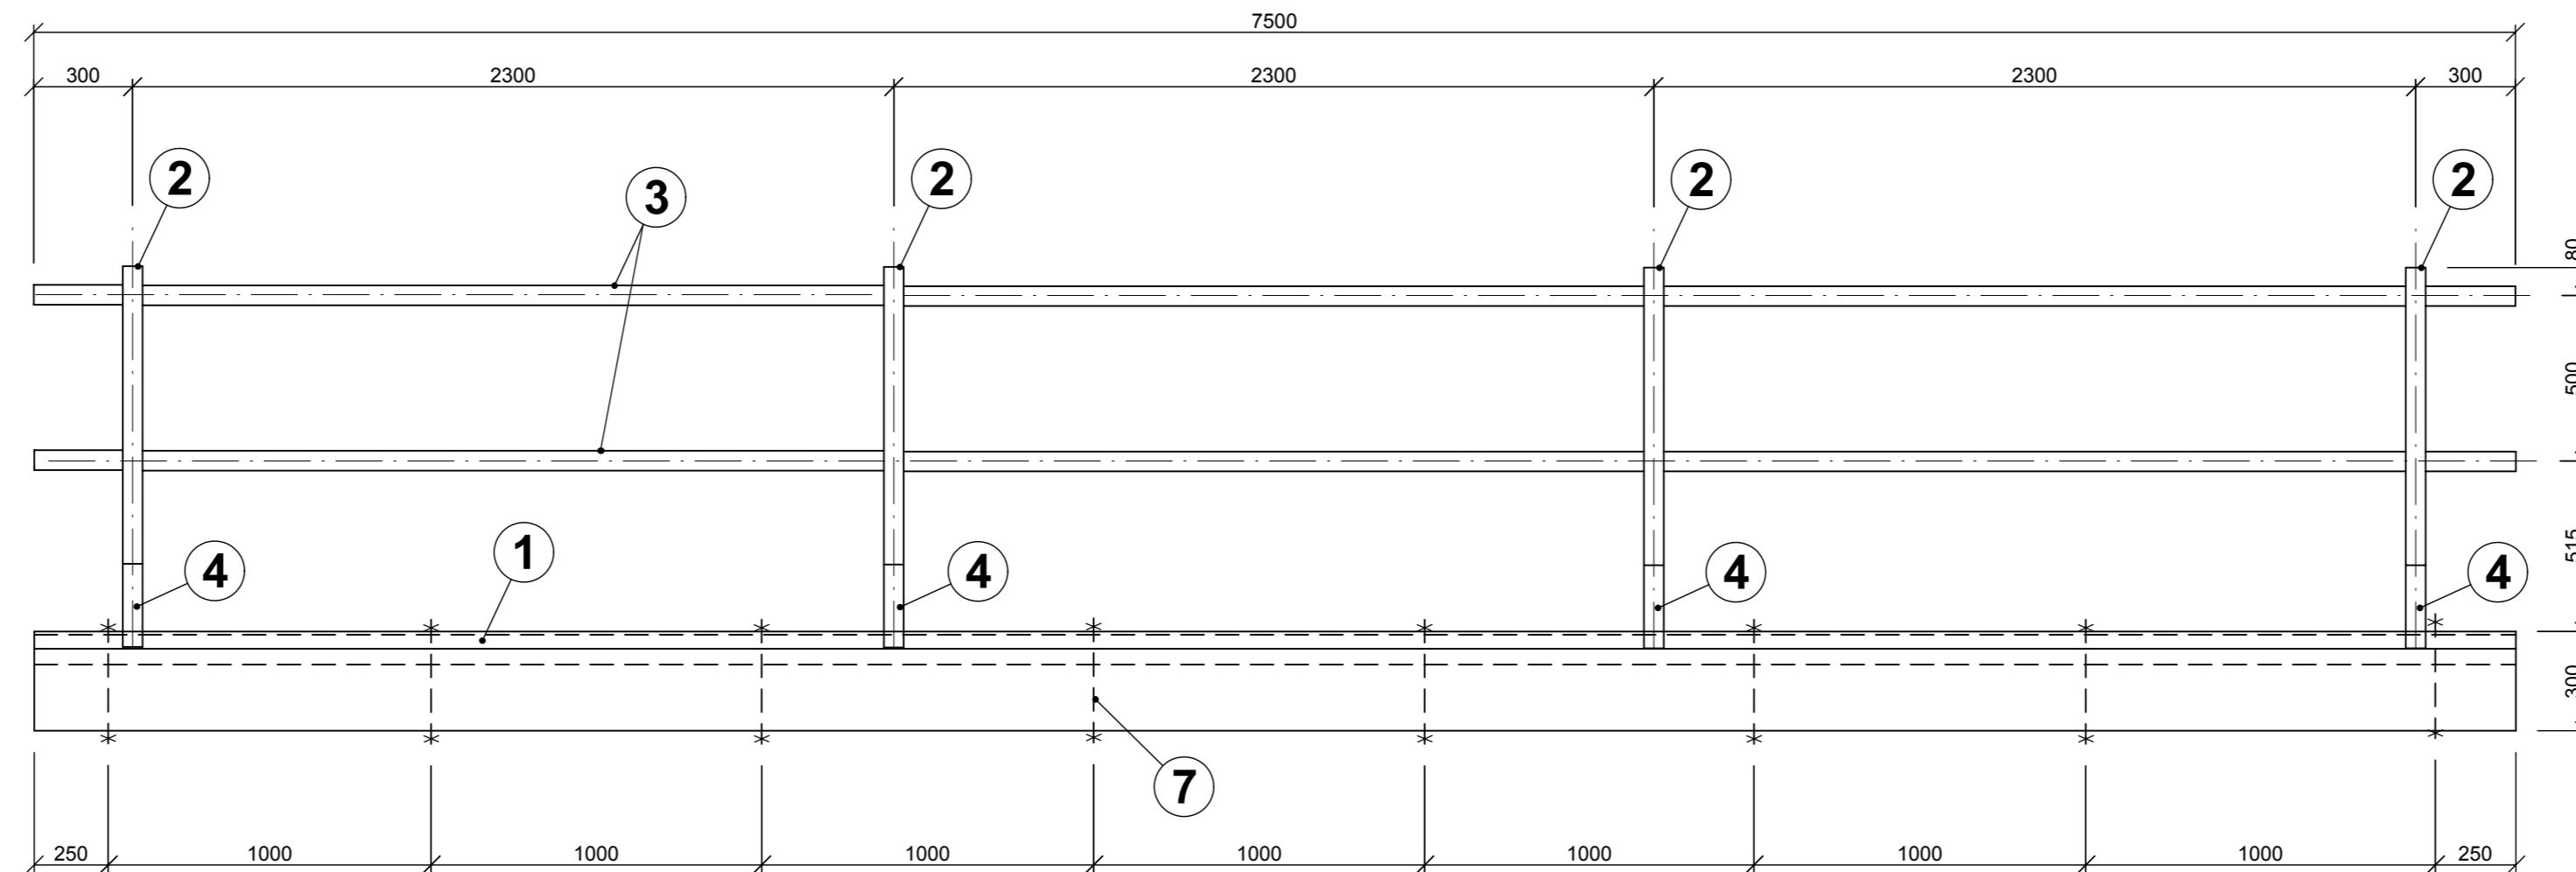

Poznámka :

- OCEĽOVÚ KONŠTRUKCIU NATRIEŤ ZÁKLADNÝM NÁTEROM A 2x VRCHNÝM EMAILOM SO ŽLTOCIERNYM ŠRÁFOVANÍM

Výkaz ocelových prvkov zábradlia

| OZNAČ. PRVKU VO VÝKRESE | NÁZOV, ROZMER (mm) | DLŽKA (mm) | POČET ks SPOLU | VÁHA 1 bm (kg) | VÁHA SPOLU (kg) | POZNÁMKA |
|-------------------------|--|--------------|----------------|------------------|-------------------|--|
| 1 | TYČ PRIEREZ \sqsubset 120 mm Z OCELE TR. 10 A 11 VALCOVANEJ ZA TEPLA | 7500 | 2 | 13,40 | 201,0 | VODOROVNÝ PRVOK PRISKRUTKOVÁŤ KU BET. MOSTOVKE |
| 2 | TYČ PRIEREZ I 120 mm Z OCELE TR. 10 A 11 VALCOVANEJ ZA TEPLA | 11000 | 8 | 11,10 | 97,70 | STOJKA ZÁBRADLIA PRIVARIŤ KU POL. č. 1 A č. 4 |
| 3 | OCEĽ. RÚRA BEZOŠVÁ TAVENÁ ZA TEPLA Z OCELE TR. 11 A 16 D 60,3 x 3,2 mm | 7500 | 4 | 4,51 | 135,30 | VODOROVNÉ DELIACE PRVKY PRIVARIŤ KU POL. č. 2 |
| 4 | TYČ PLOCHÁ Z OCELE TR. 10 A 11 VALCOVANEJ ZA TEPLA 50 x 7 | 200 | 16 | 2,75 | 8,80 | STUŽENIE PRIVARIŤ OBOJSTRANE KU POL. č. 1 A č. 2 |
| 5 | TYČ PLOCHÁ Z OCELE TR. 10 A 11 VALCOVANEJ ZA TEPLA 50 x 6 | 50 | 16 | 2,36 | 1,90 | PODLOŽKA VRCHNÁ POD M 14 |
| 6 | TYČ PLOCHÁ Z OCELE TR. 10 A 11 VALCOVANEJ ZA TEPLA 80 x 6 | 80 | 16 | 3,77 | 4,80 | PODLOŽKA SPODNÁ POD M 14 |
| 7 | ZÁVITOVÁ TYČ Ø 14 mm | 500 | 16 | 1,21 | 9,70 | |

Tento výkres je originál. Jeho kopírovanie bez súhlasu autorov je trestné podľa § 24 zákona č.618/2003 z.z.

| Projekt stavby | | | ZVÁZOK Č. | |
|-----------------------|--|---------------|---------------|----------------|
| HLAVNÝ PROJEKTANT | ING. PÁV | VYPRACOVAL | ING. GRÉK | |
| ZODPOVEDNÝ PROJEKTANT | ING. GRÉK | KRESLIL | | |
| STAVEBNÍK | LESY SR š.p.G.R. BANSKÁ BYSTRICA, nám. SNP 8, PSČ 975 66 | | | |
| MIESTO STAVBY | k.ú. BREZANY | PARCEL. ČÍSLO | | |
| OKRES | PRIEVIDZA | KRAJ | TREŇČIANSKÝ | |
| NÁZOV STAVBY | Lesná cesta OSTRÁ DOLINA - povodňové škody 2010 | | DÁTUM | 10/2010 |
| OBSAH VÝKRESU | Zábradlie na moste v km 3+236 | | MIERKA | M 1: 10, 1: 20 |
| | | | STUPEŇ | PS |
| | | | ČÍSLO VÝKRESU | 6. |