




PROJEKTANT STAVBY ING. PÁV		ZODPOVEDNÝ PROJEKTANT	ING. PÁV		Lesy Slovenskej republiky, š.p. GR Banská Bystrica Predmestská 68 Projekčná kancelária ŽILINA 2
VYPRACOVAL		KRESLIL			
STAVEBNÍK LESY SR š.p. BANSKÁ BYSTRICA – OZ ČADCA					
MIESTO STAVBY k.ú.STAŠKOV, k.ú.RAKOVÁ		PARC. ČÍSLO			Č. ZÁK.
OKRES ČADCA		KRAJ ŽILINSKÝ	KLASIF..STAVBY 2 1 1 2		2330
NÁZOV STAVBY LESNÁ CESTA VEĽKÝ POLOM - oprava					DÁTUM 11/2008
OBSAH VÝKRES Porastová mapa					MIERKA M 1: 10 000
					STUPEŇ PS
					ČÍSLO VÝKRESU 4.

Porastová mapa

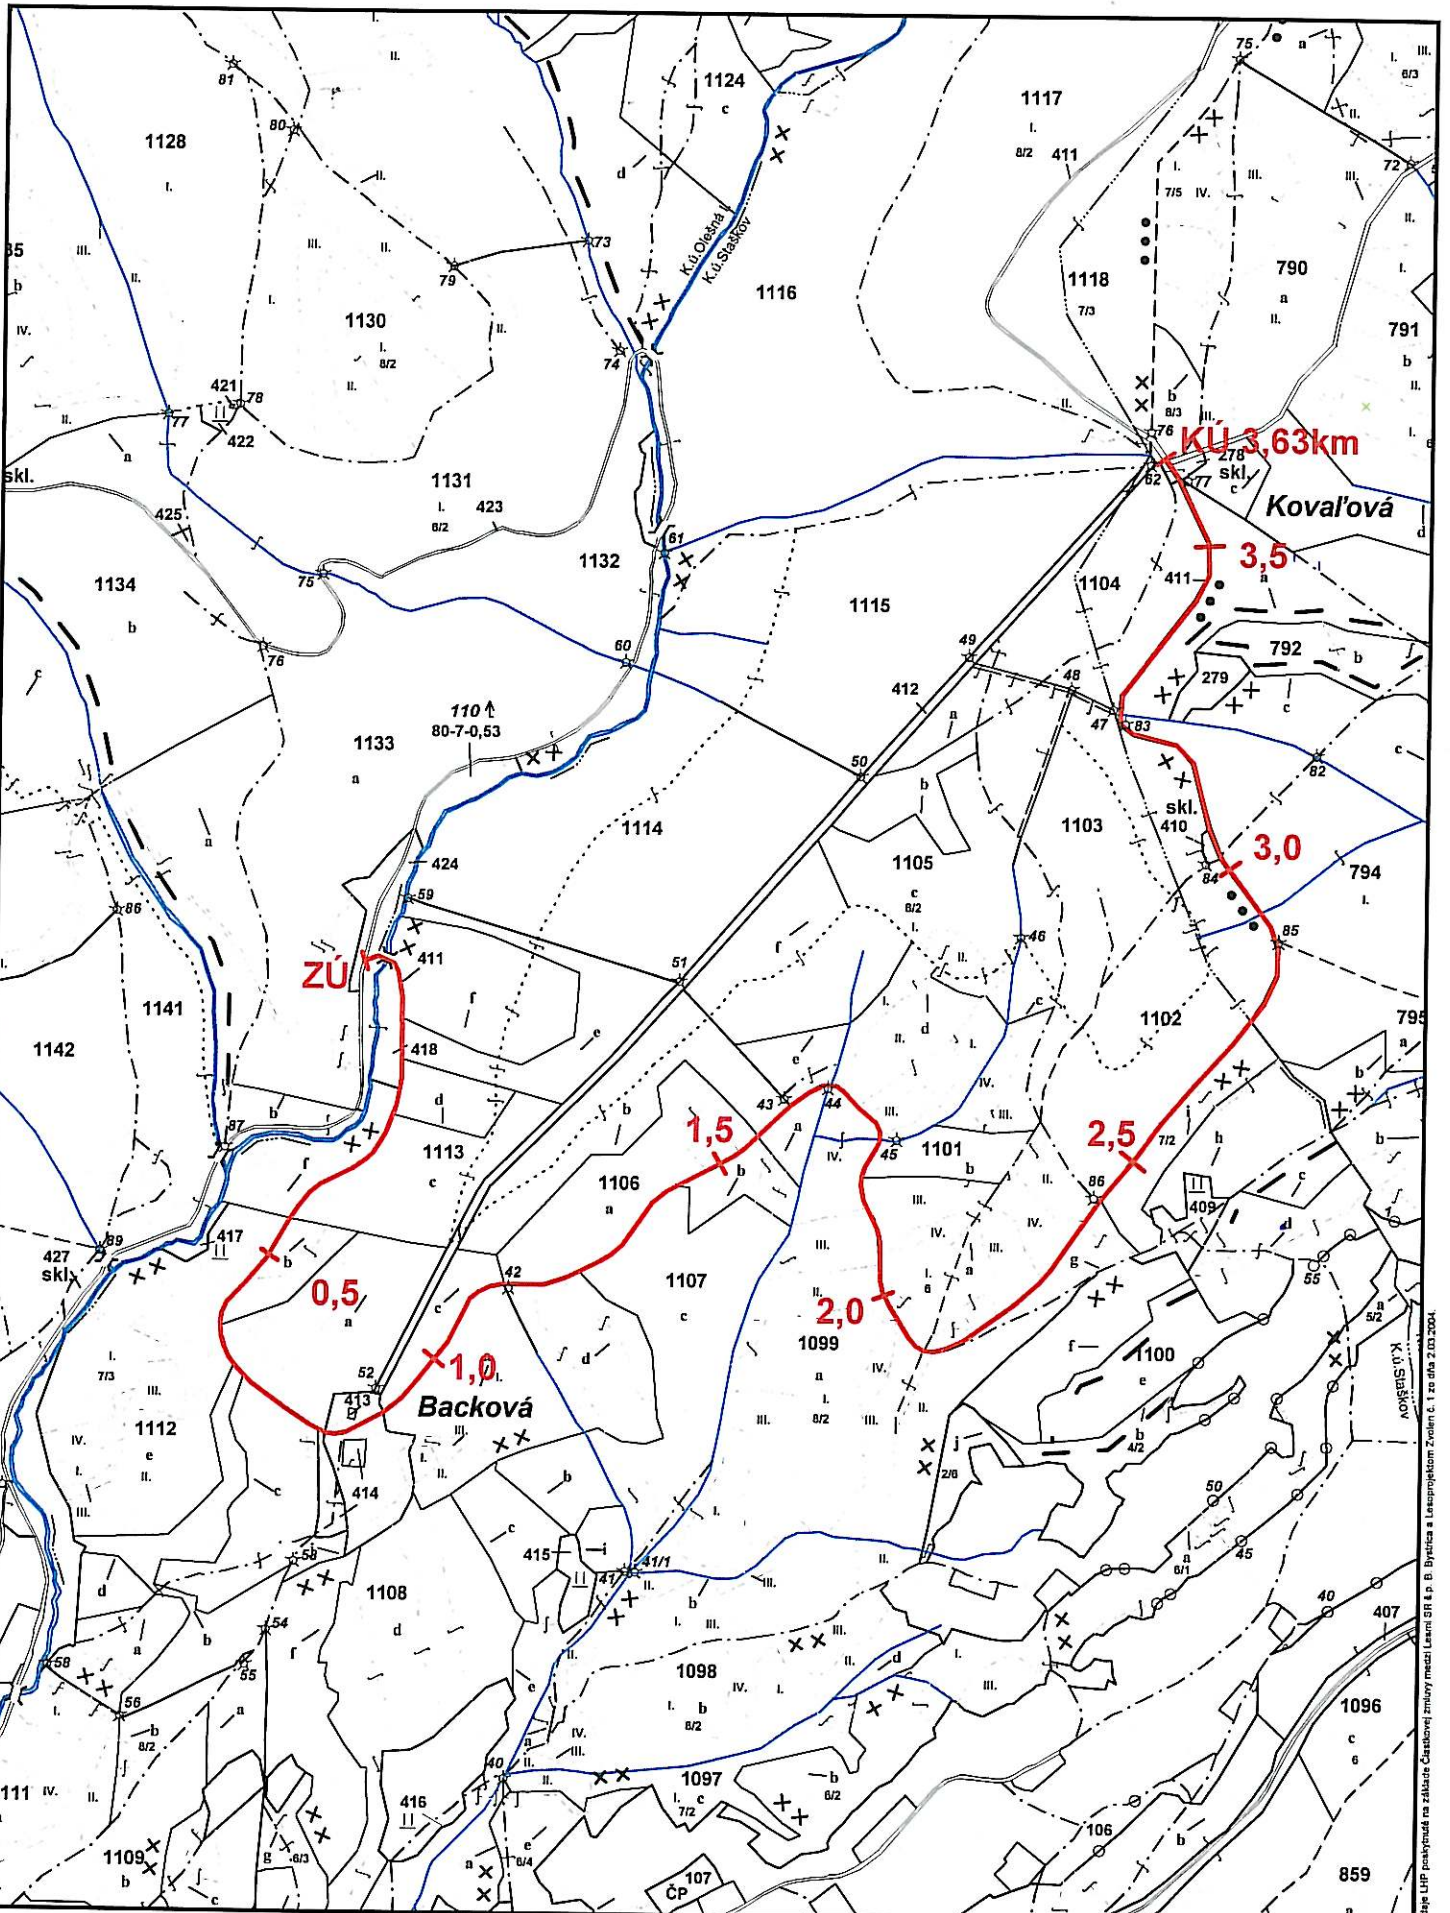

Údaje KN poskytnuté so súhlasom GZÚ Bratislava na základe embyry L.65-24-367/2003 zo dňa 4.7.2003 a odhadu č. 1 v číselnej zmluve zo dňa 16.12.2003.

Údaje LUP poskytnuté na základe Číslovej zmluvy medzi Lesní SR a P. B. Bytčica a Lesprojektom Zvolen č. 1 zo dňa 2.03.2004.

