


VZOROVÉ PRIEČNÉ REZY CESTY

M 1: 50

KM 0+000 - 3+630

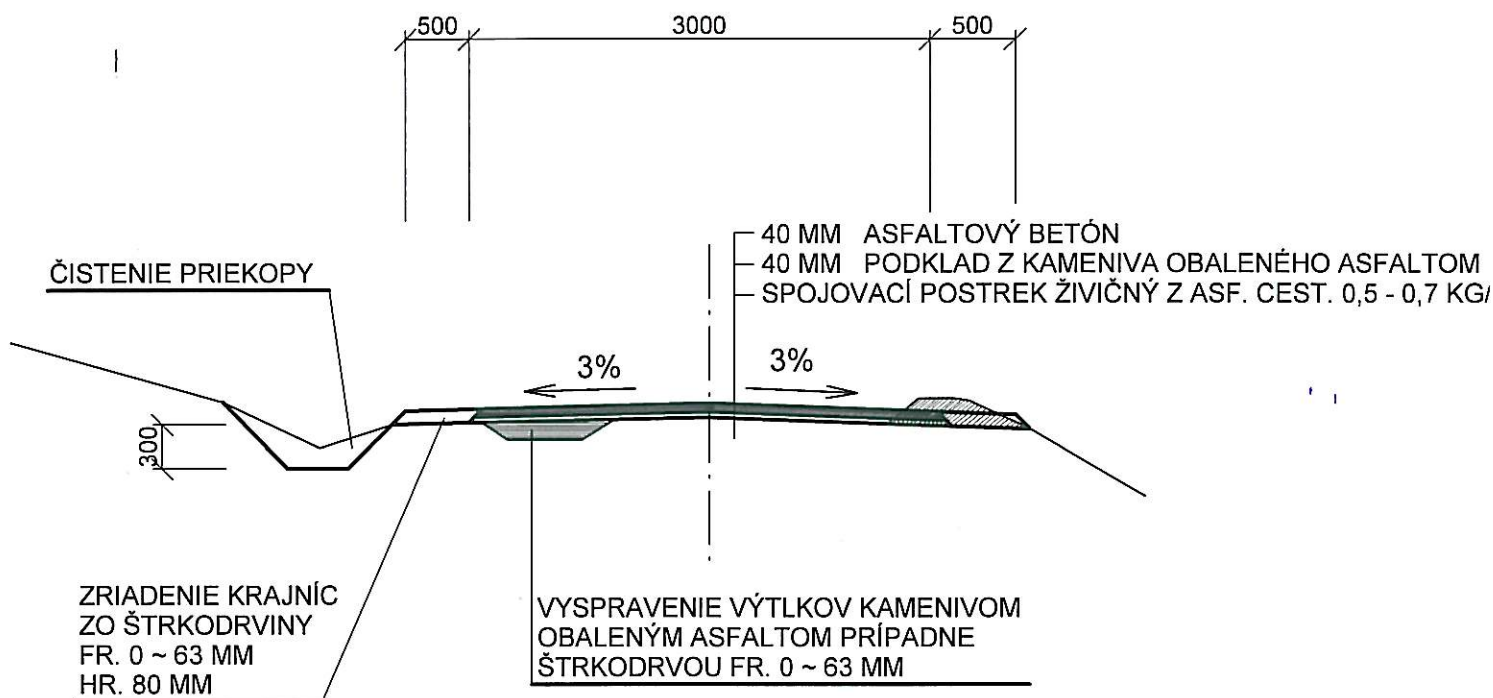

PROJEKTANT STAVBY	ING. PÁV	ZODPOVEDNÝ PROJEKTANT	ING. PÁV	Lesy Slovenskej republiky ,š.p.GR Banská Bystrica Predmestská 68 Projekčná kancelária ŽILINA
VYPRACOVAL		KRESLIL		
STAVEBNÍK	LESY SR, š.p. GR BANSKÁ BYSTRICA – OZ ČADCA			
MIESTO STAVBY	k.ú. STAŠKOV, k.ú. RAKOVÁ	PARC. ČÍSLO		Č. ZÁK.
OKRES	ČADCA	KRAJ	ŽILINSKÝ	2330
		KLASIF..STAVBY	2 1 1 2	
NÁZOV STAVBY	LESNÁ CESTA VEĽKÝ POLOM - oprava			DÁTUM
				11/2008
				MIERKA
				1:50
				STUPEŇ
				PS
OBSAH VÝKRESU	Vzorové priečne rezy			ČÍSLO VÝKRESU
				5.