


POHLAD NA VÝTOK

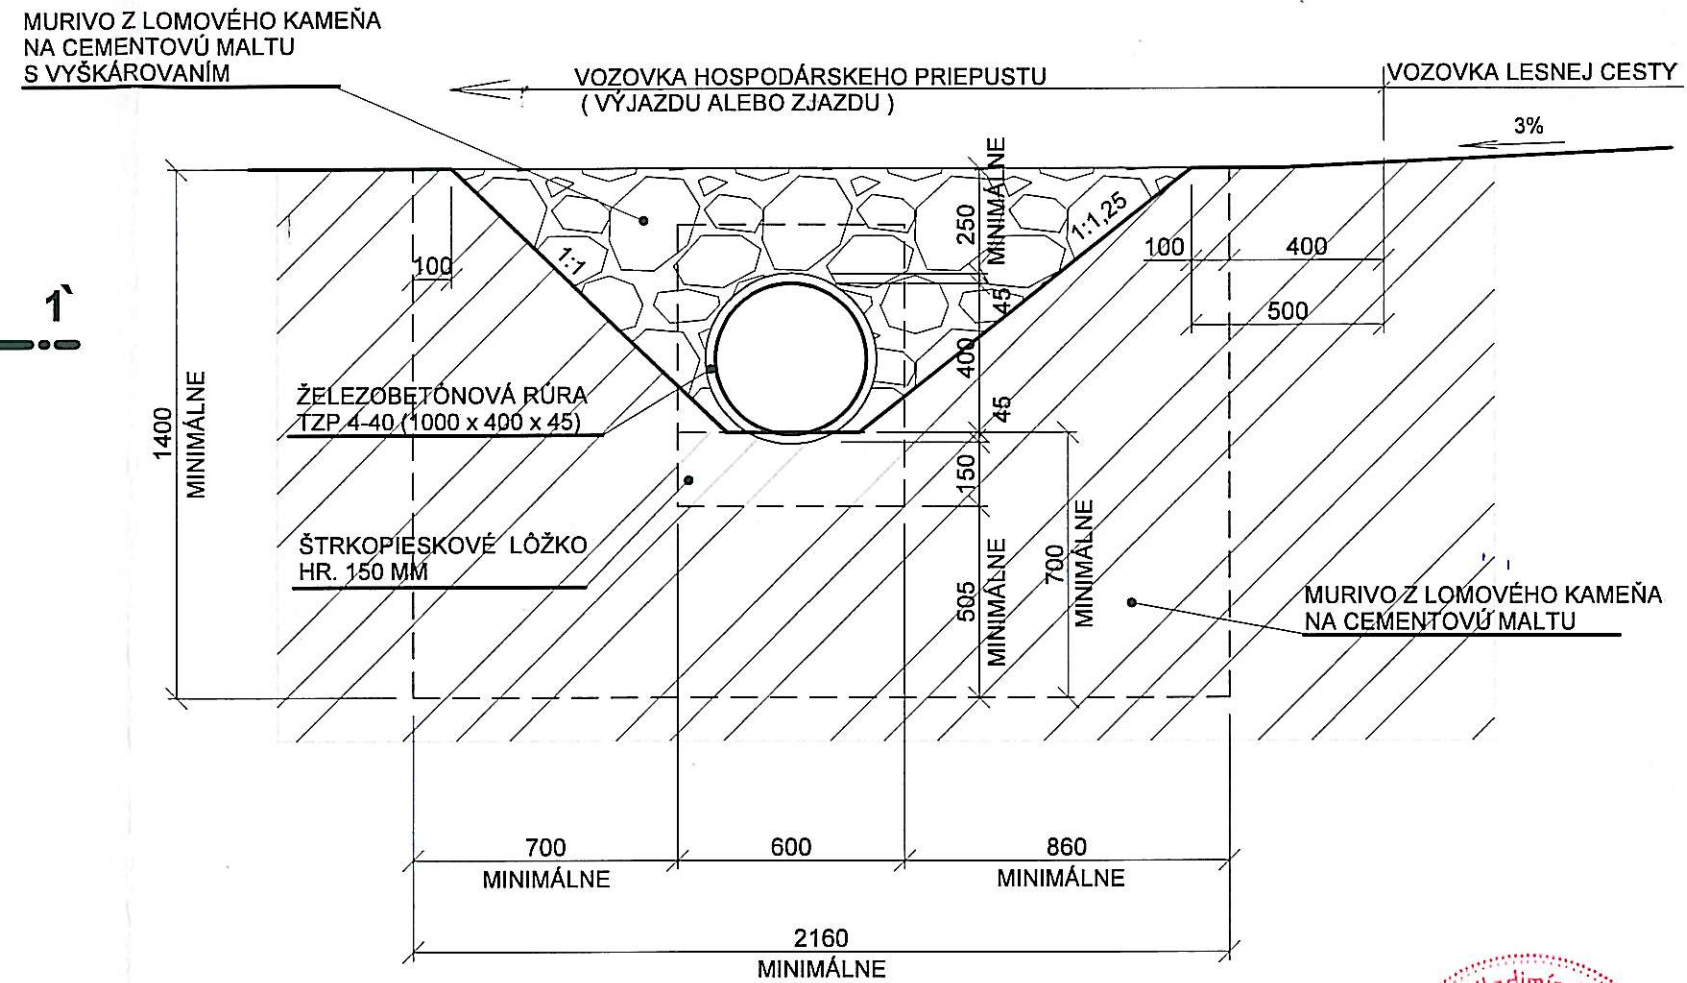

POZNÁMKA : DNO VÝTOKU A VTOKU ZO ŽELEZOBETÓNOVEJ RÚRY PRISPÔSOBIŤ HĽBKE JESTVUJÚCEJ PRIEKOPY III



PROJEKTANT STAVBY ING. PÁV	ZODPOVEDNÝ PROJEKTANT ING. PÁV	Lesy Slovenskej republiky, š.p.GR Banská Bystrica Predmestská 68 Projektčná kancelária ŽILINA	
VYPRACOVAL ING. KUBASÁK	KRESLIL	Č. ZÁK. 2330	
STAVEBNÍK LESY SR, š.p. GR BANSKÁ BYSTRICA - OZ ČADCA			
MIESTO STAVBY k.ú. STAŠKOV, k.ú. RAKOVÁ		PARC. ČÍSLO	
OKRES ČADCA	KRAJ ŽILINSKÝ	KLASIF..STAVBY 2 1 1 2	
NÁZOV STAVBY LESNÁ CESTA VEĽKÝ POLOM - oprava		DÁTUM 11/2008	ČÍSLO VÝKRESU 7.
OBSAH VÝKRESU Vzorový hospodársky priepust		MIERKA 1:20	
		STUPEŇ PS	

