


— PŮVODNĚ OPLOTENIE  
 — NOVĚ OPLOTENIE

1042/1

K ohlášení drobnej stavby,  
 udržavacích prác alebo výstavby  
 úprav, telekomunikačných zariadení  
 č.j.: ŽPaV 996/2010/TE3/10-ka  
 zo dňa: 20. 08. 2010

popis pečatnia


**OBEC**  
 Lednické Rovce

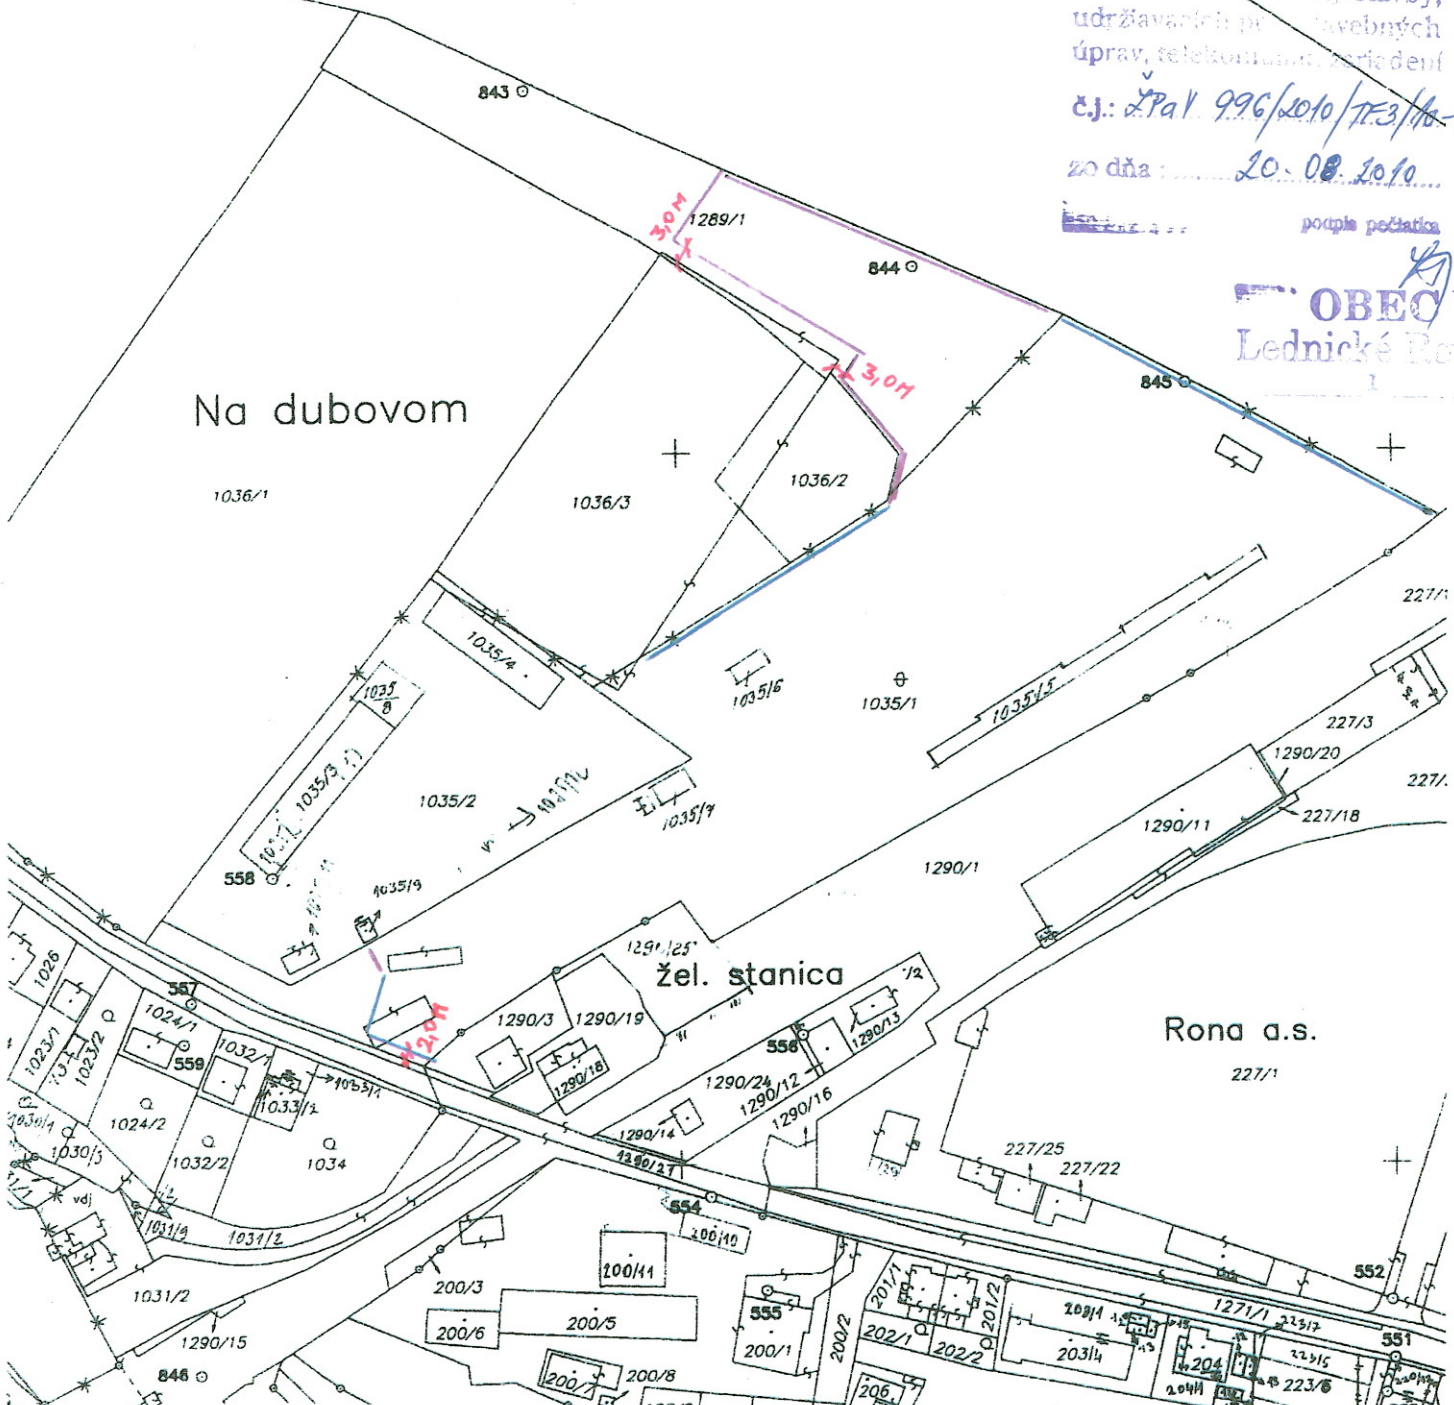

Názov organizácie <b>Katastrálny úrad v Trenčíne Správa katastra Púchov</b>	Okres <b>Púchov</b>	Obec <i>Lednické Rovce</i>	Kat. územie <i>Lednické Rovce</i>
	Číslo zákazky <i>909/2010</i>	Mapový list č. <i>Kata 1-5/2</i>	Mierka <i>1:2000</i>

**KÓPIA Z KATASTRÁLNEJ MAPY**  
 na parcelu:

Vyhotovil <i>Št. Ondrejčík</i>	
Dňa <b>- 5 -05- 2010</b>	Meno

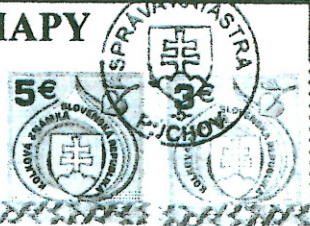

Pečiatka